


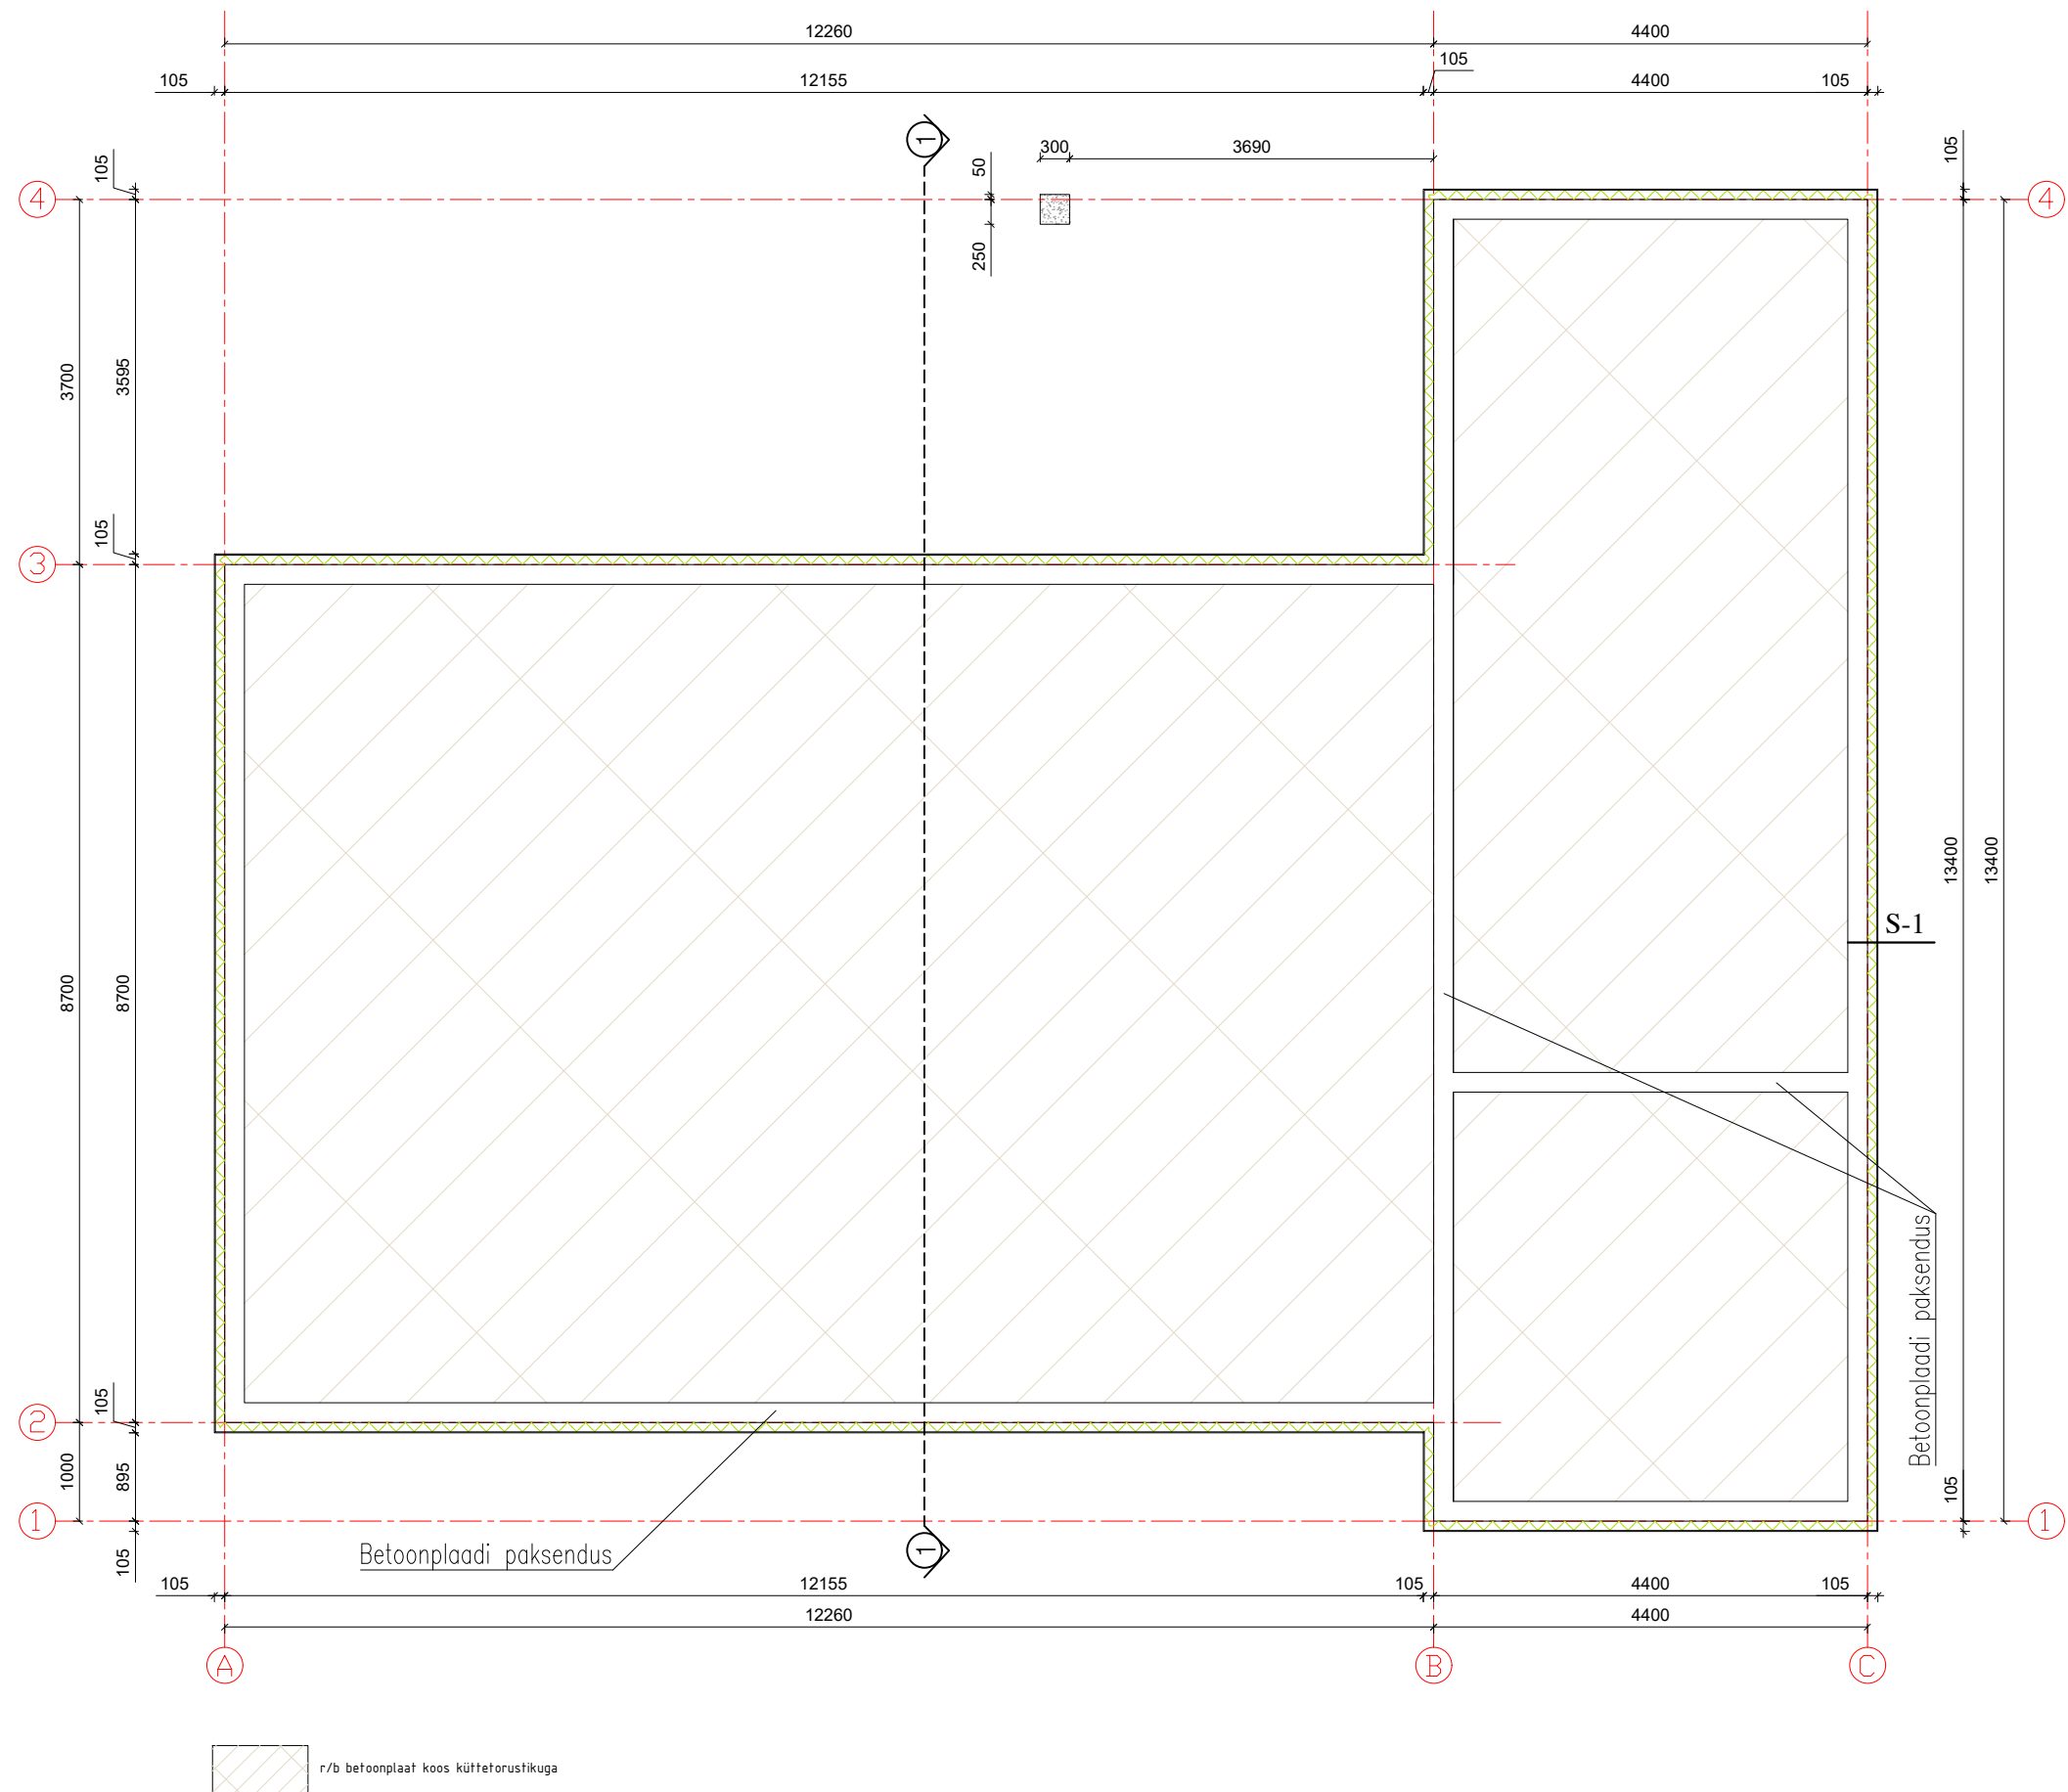

S-1

- Soklikate
- L-vundamendiplokk 95mm
- R/B betoonplaat