


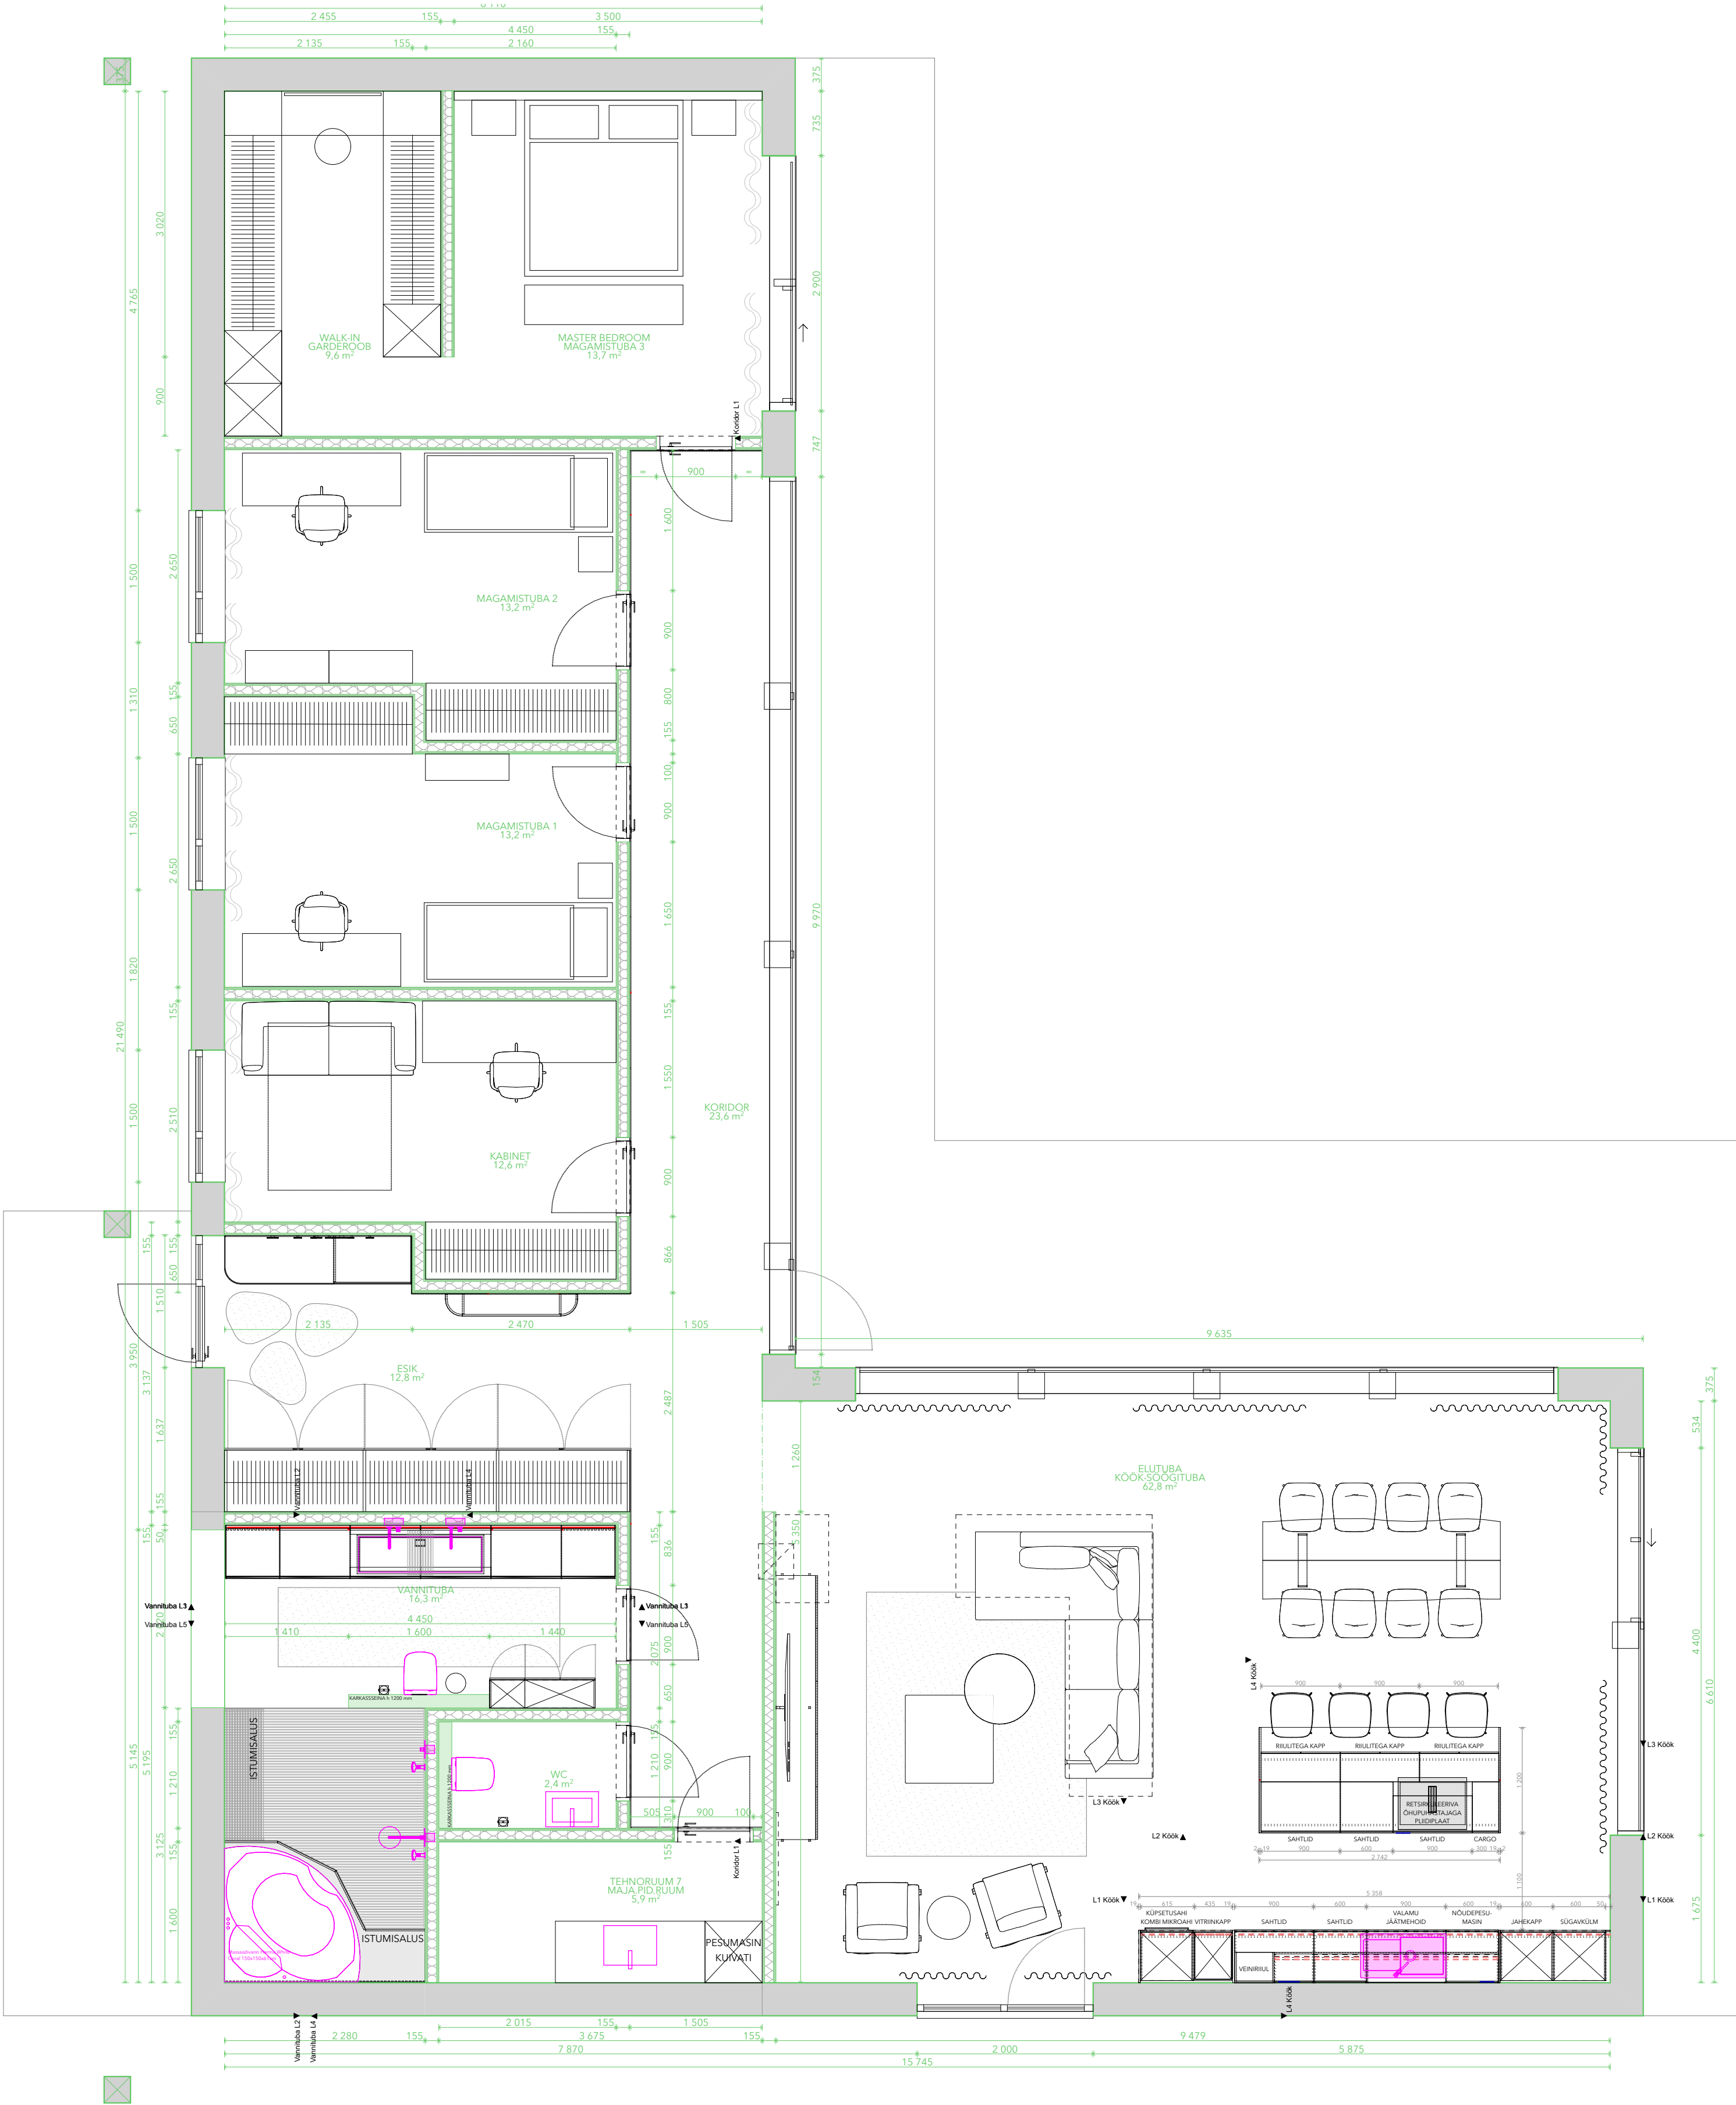

NB! MÄRKUSED:

- * Mõõtmed antud millimeetrites.
- * Enne tööde teostamist kontrollida mõõte kohapeal ja vajadusel viia vastavusse. Muudatused kooskõlastada tellijaga ja võimalusel teavitada ka projekteerijat.
- * Projekteerija ei vastuta eritööde teostamise eest, kui tööd on tellinud tellija ja kokku pole lepitud erisusi.

Tellija: Claudia & Silver		REJAARO OÜ Jõe 6, Kohila, Rapla mk	
Aadress: Aruküla maja		M 1:50 Märkus: A2 formaat	
Joonis: / Põhiplaan M 1_50_V2		Kuupäev: 24.09.2023	
Joonise nr: 1			