


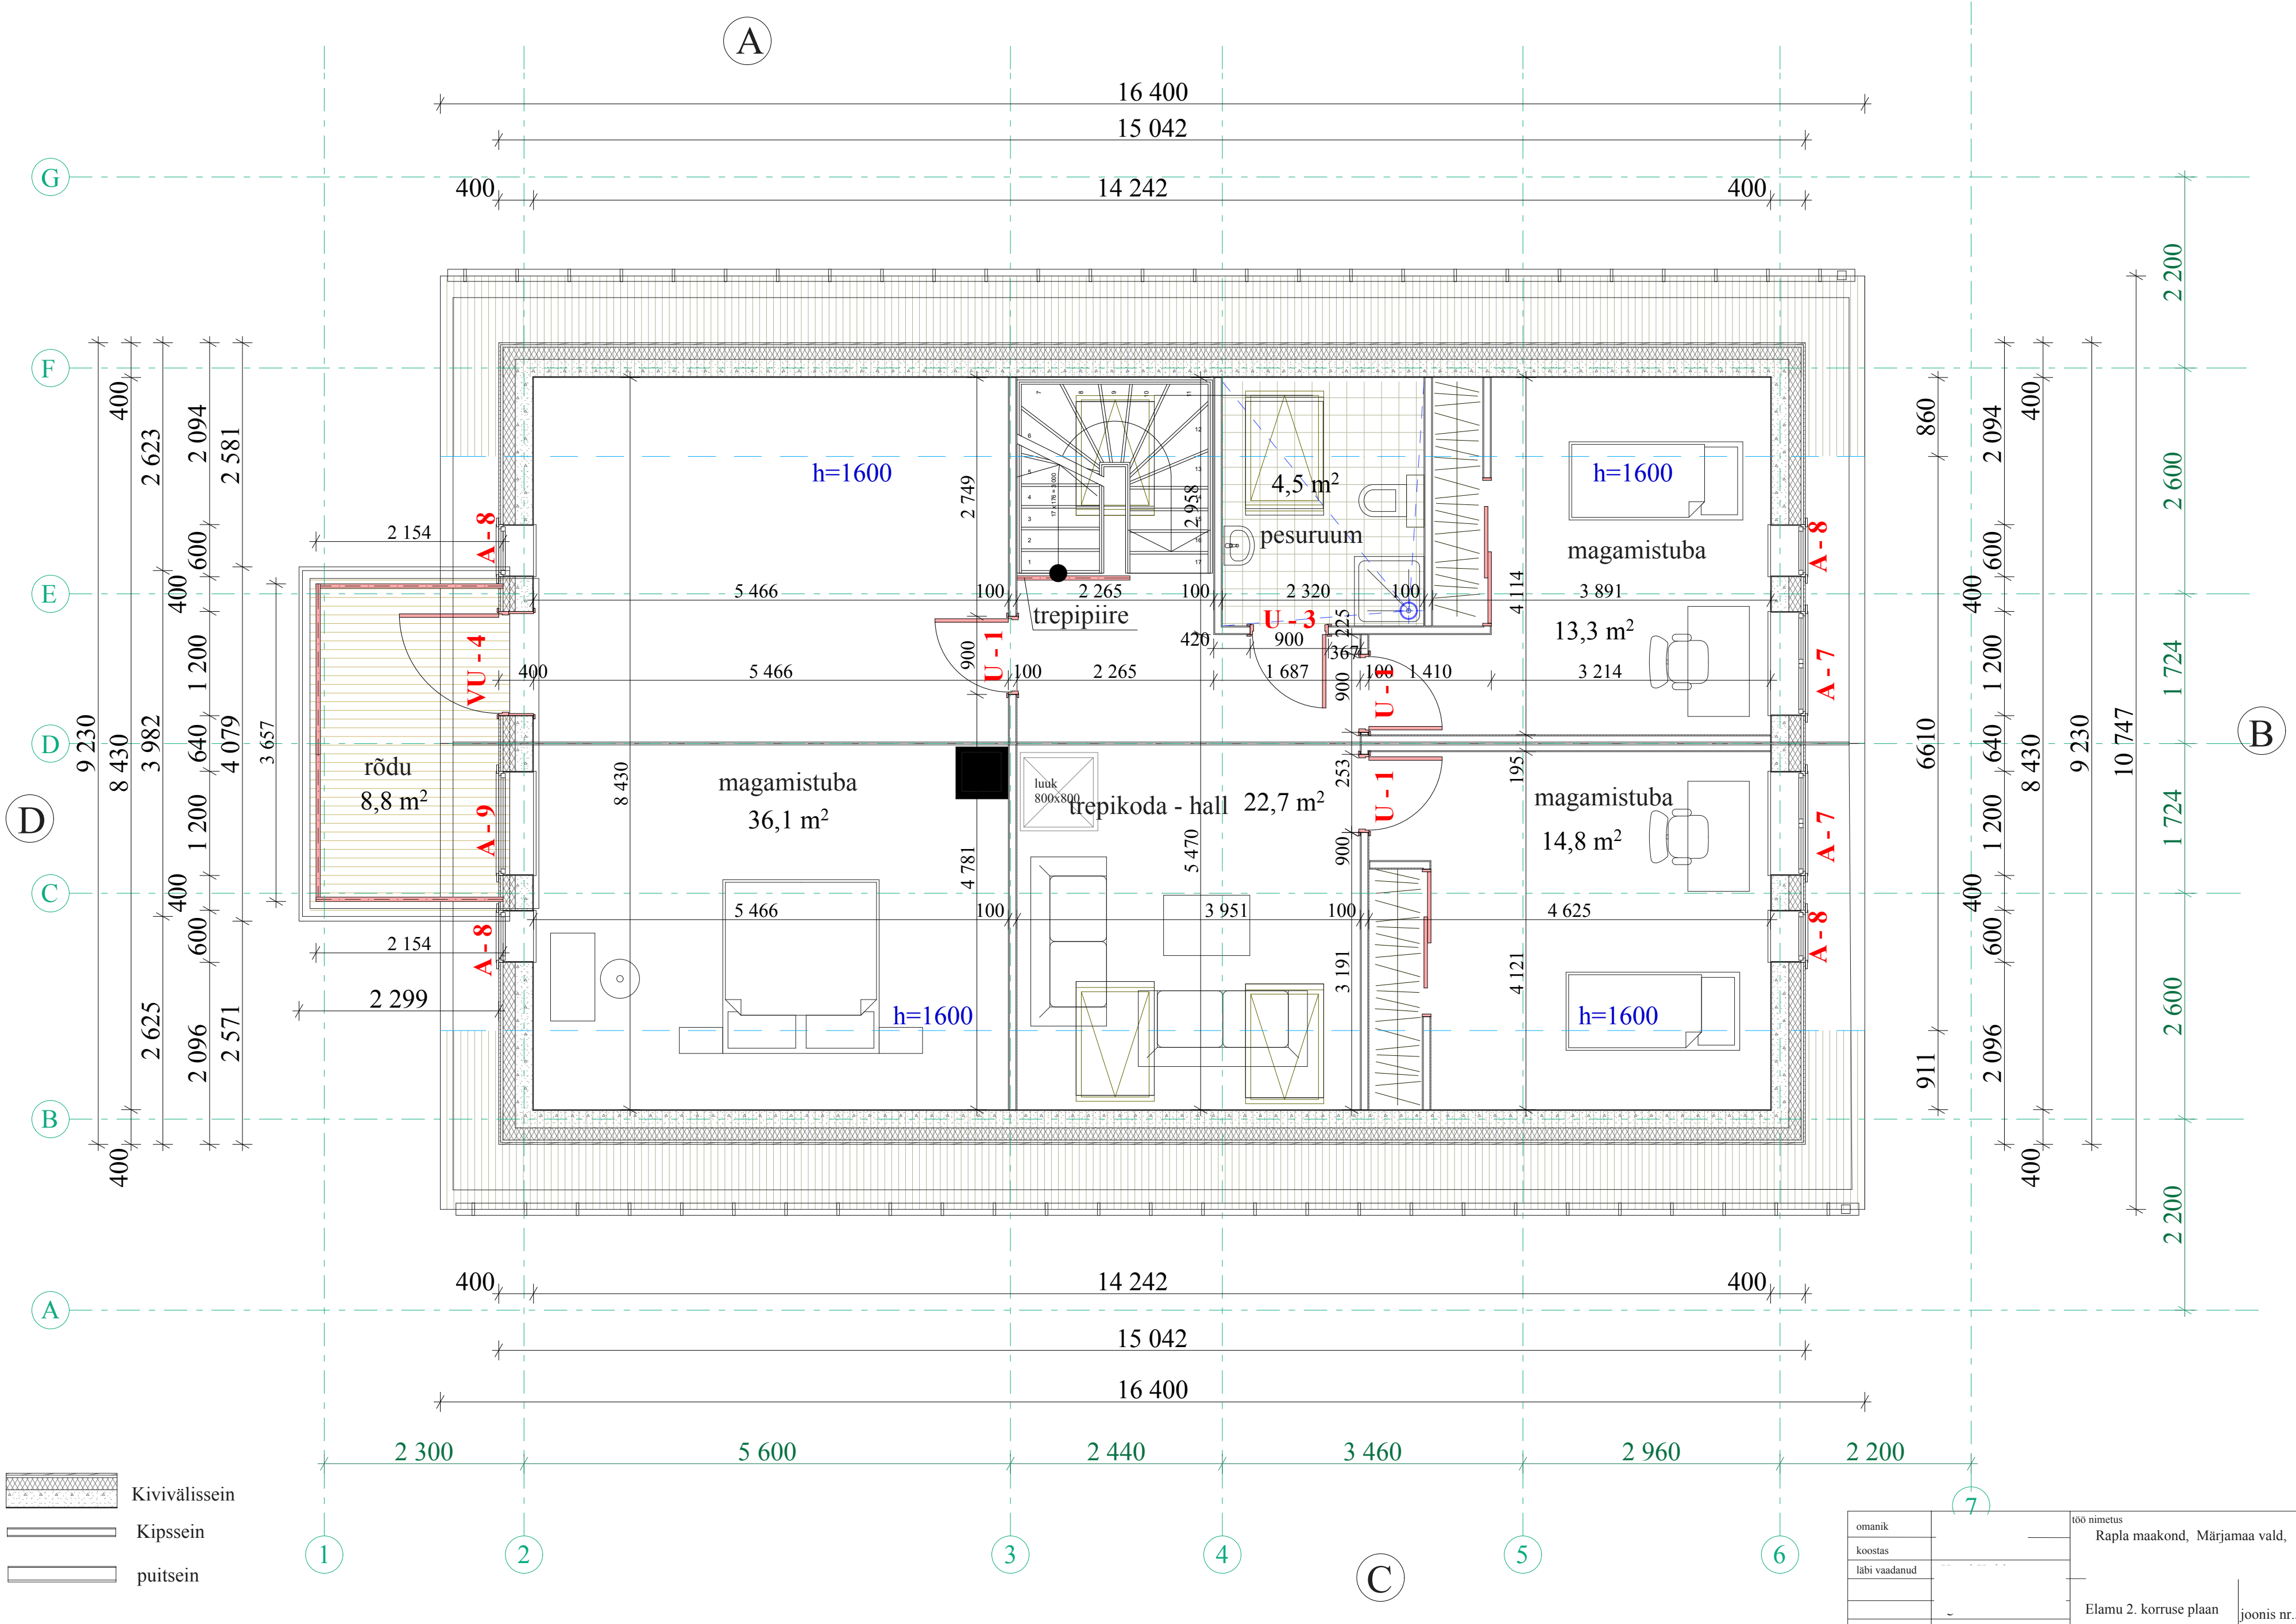

omanik	töö nimetus		
koostas	Rapla maakond, Märjamaa vald,		
läbi vaadanud			
	Elamu 2. korruse plaan		joonis nr.5
omanik	staadium	kuupäev	mööd
	Eelprojekt	20.09.2015	1 : 50