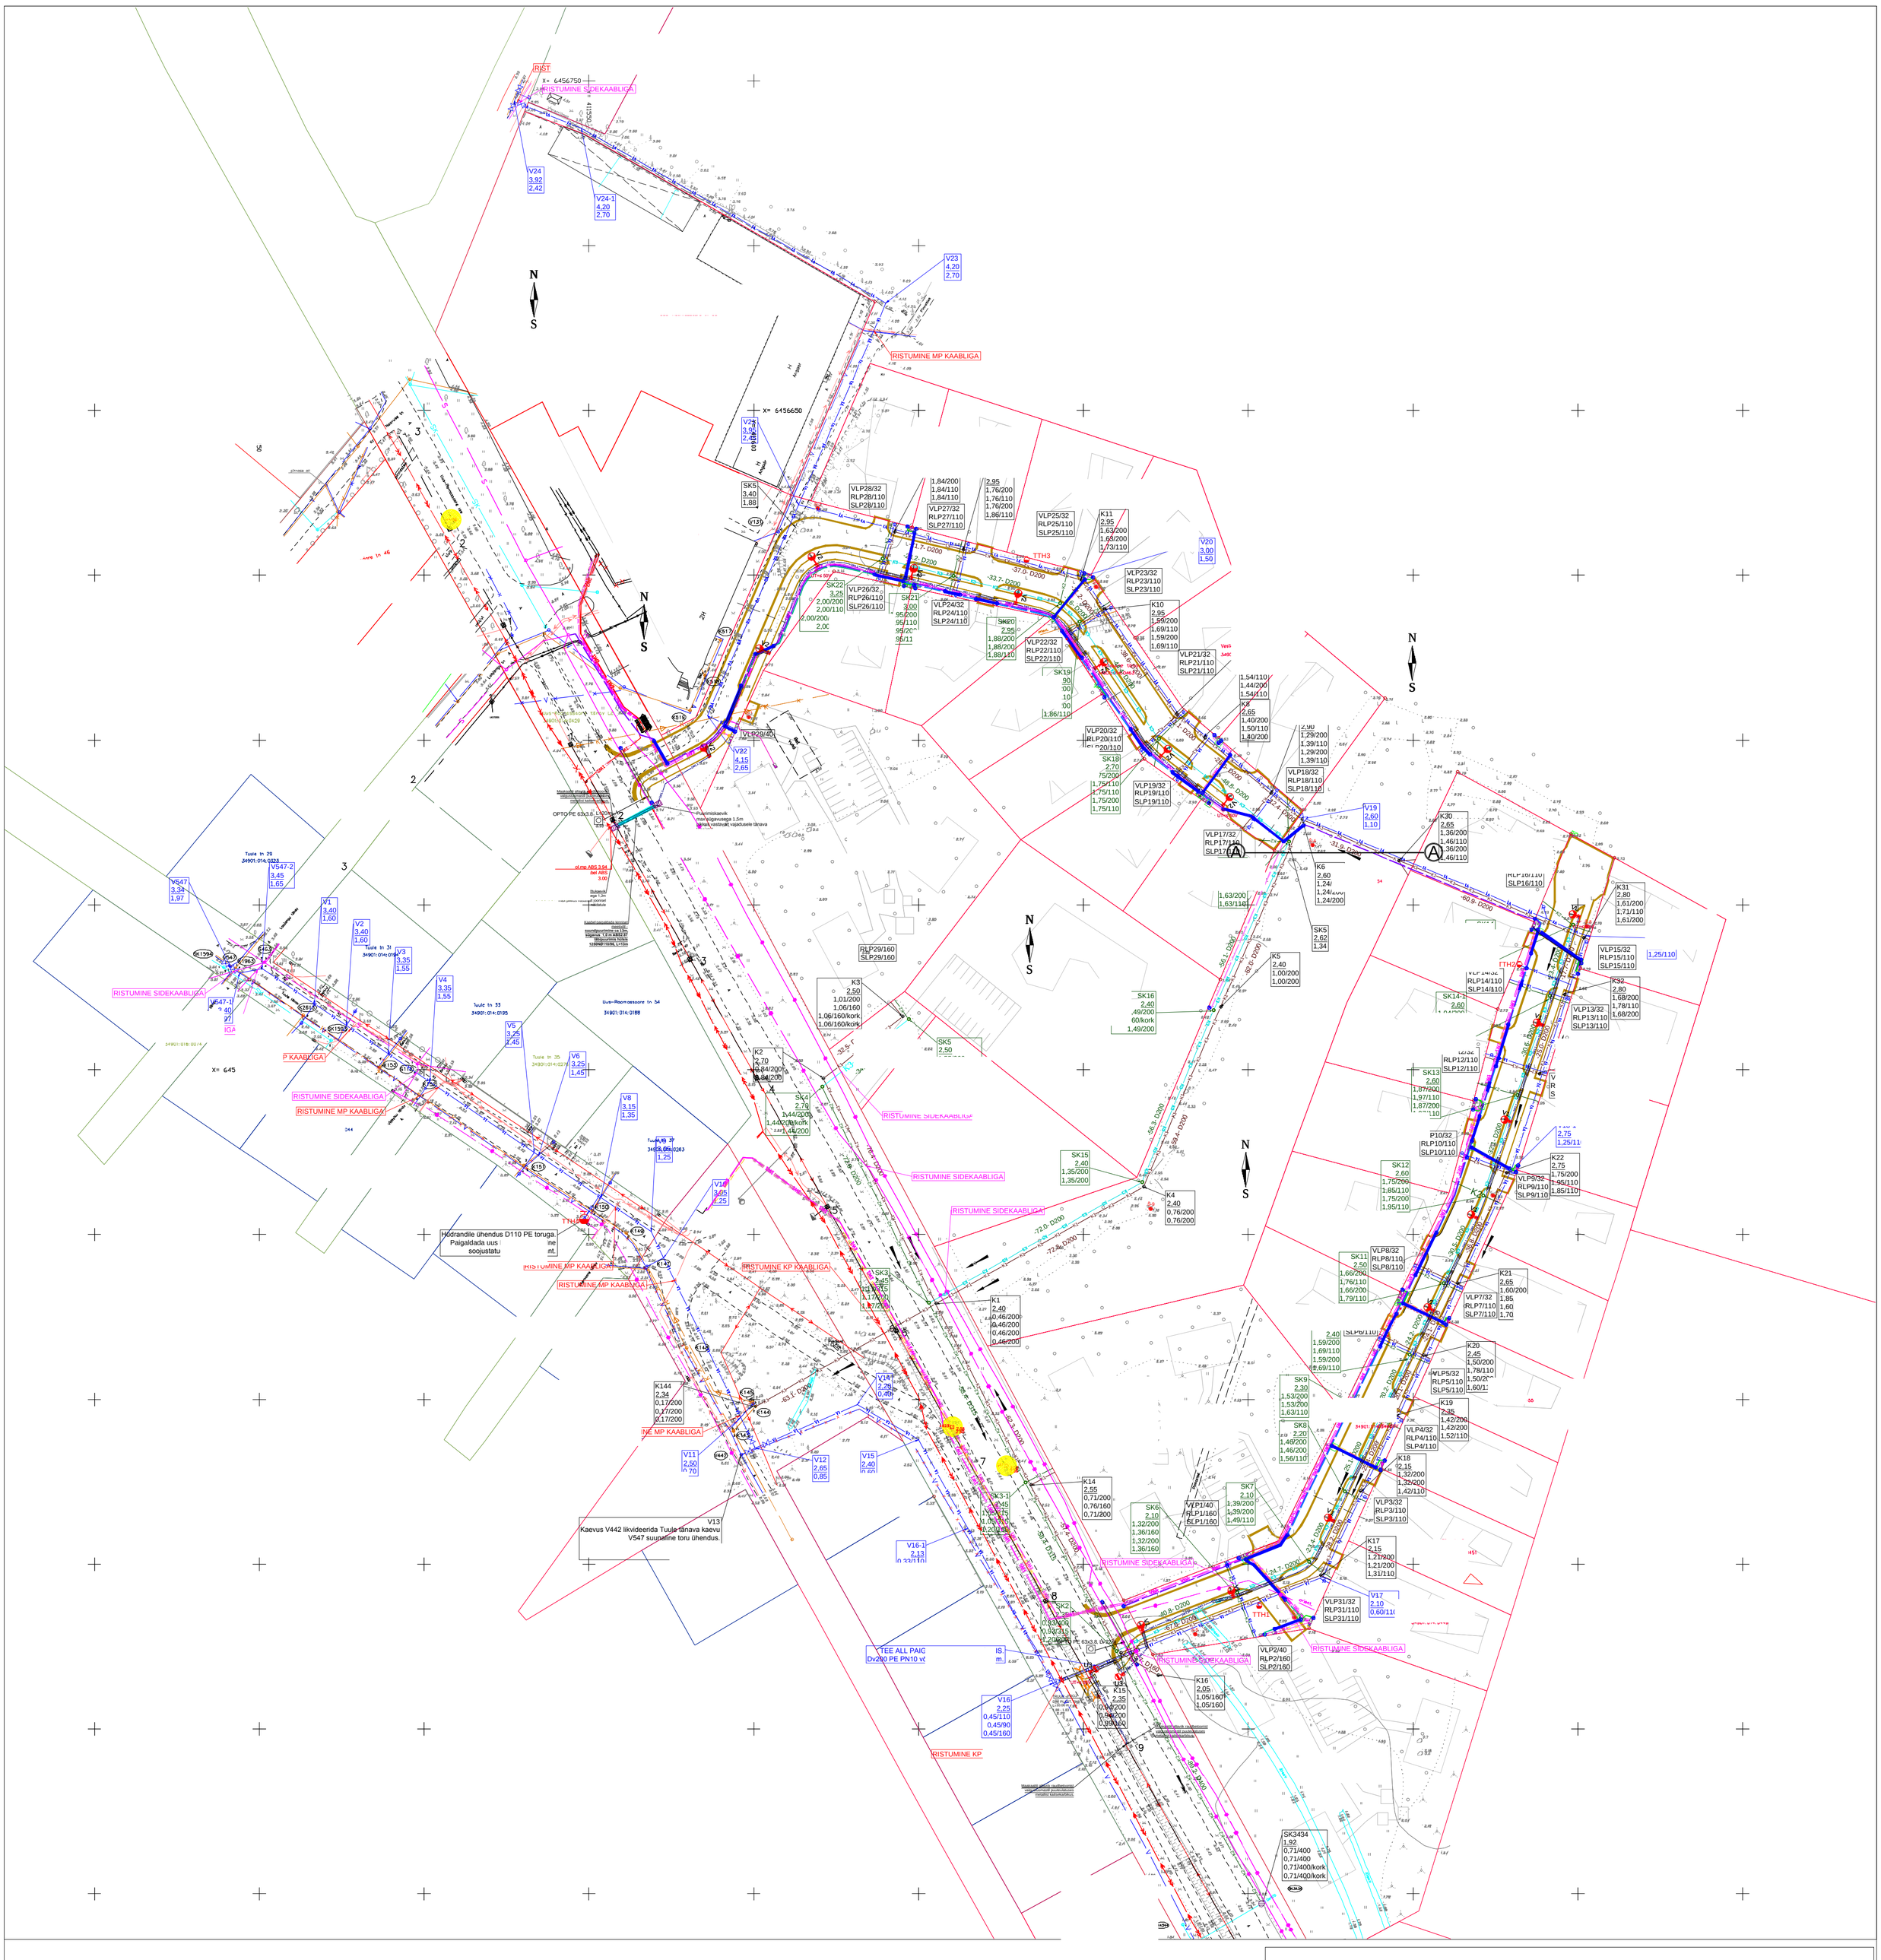

OL.OLEVA GEODEETILISE MÄRGI KAITSEVÖÖND

PROJEKTEERITUD RESTKAEV

PROJEKTEERITUD SADEMEVEEKAEV

PROJEKTEERITUD REOVEEKAEV

V1 PROJEKTEERITUD ÜHISVEEVÄRGI VEETORU

K1 PROJEKTEERITUD ÜHISKANALISATSIOONI TORU

K2 PROJEKTEERITUD ÜHISSADEMEVEE TORU

K3 PROJEKTEERITUD POOLRING AUGUSTATUD EHITUSDREENI TORU SN8.

TTH PROJEKTEERITUD TULETÕRJE HÜDRANT.

PROJEKTEERITUD SULGSIIBER

VLP VEE LIITUMISPUNKT

1W1 PROJEKTEERITUD ELEKTRIKAABEL

XW1.1 PROJEKTEERITUD TÄNAVAVALGUSTUSE KAABEL

PROJEKTEERITUD SIDEKAABEL

ASFALTBET. KATE 1. MAHT: 55m².

PINDAMINE. KATE 2. MAHT: 1X - 450m². 2X - 725m².

KERGLIIKLUSTEE. KATE 3. MAHT: 35m².

HALJASALA. KATE 4. MAHT: 4450m².

1:1000

435 3723 / 508 4489
klotoid@klotoid.ee