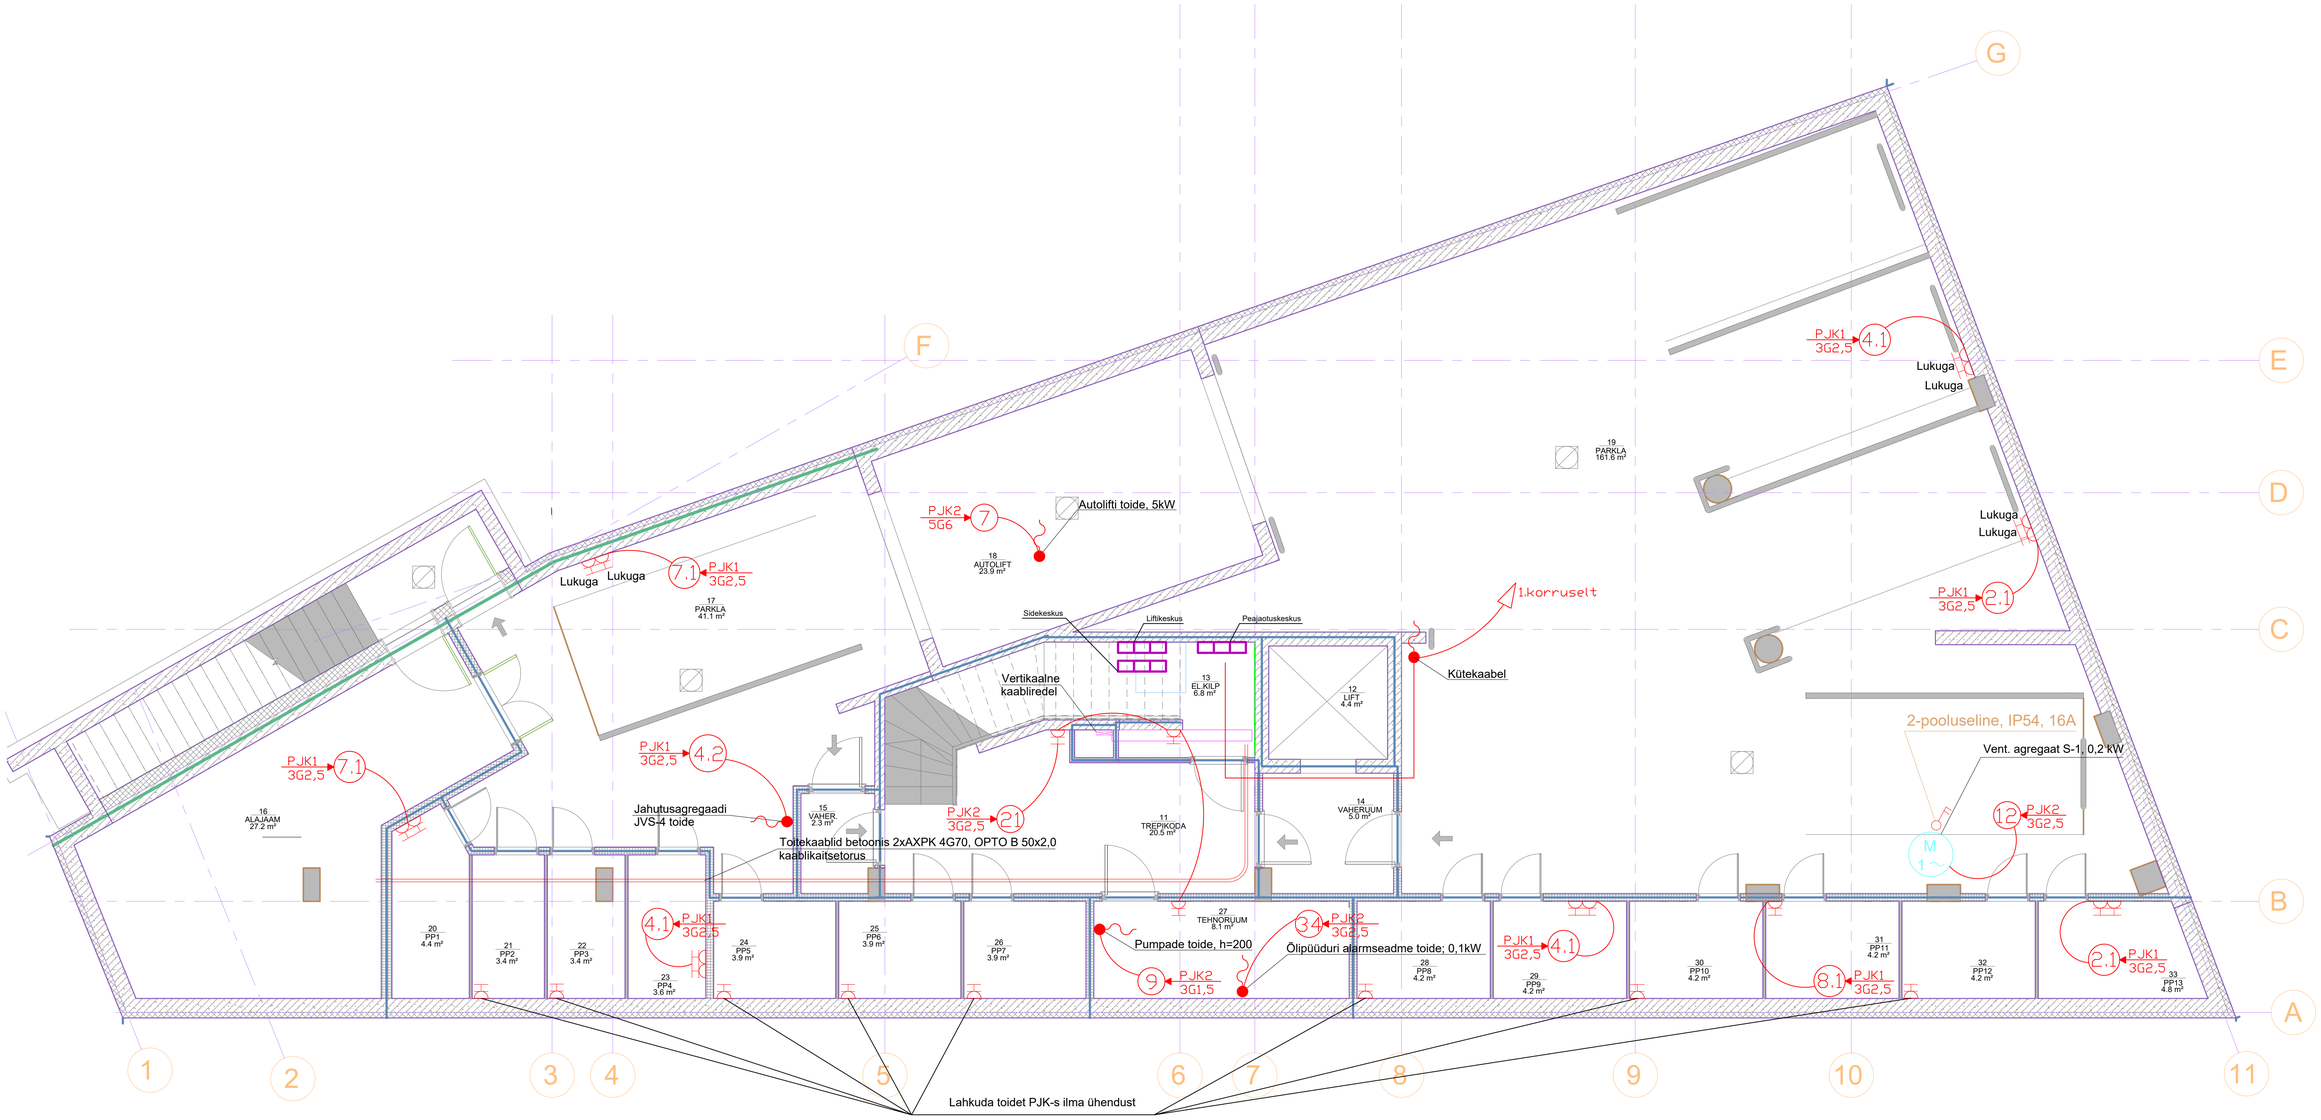


| Sümbol | Nimetus |
|---|---|
| M 3~ | 3-faasiline mootor |
| M 1~ | 1-faasiline mootor |
| | Maanduskontaktiga 1-ne pistikupesa, 230 V, IP44, pindpaigaldus |
| | 2-pooluseline turvalüliti, IP54, 16A, pinnapealne |
| | 3-pooluseline turvalüliti, IP54, 16A, pinnapealne |
| | Kaablivaru |
| | Maanduskontaktiga 2-ne pistikupesa, 230 V, IP44, pindpaigaldus |

MÄRKUSED

1. Kõik pistikupesad ja lülitid paigaldada võimaluse korral kohakuti (pistikupesa lüliti all);
2. Pistikupesad paigaldada horisontaalsuunaliselt h=200 mm põrandast v.a. juhul, kui on antud eraldi viide, keskkoht avadest ja seinte sisenurkadest 150 mm, kui ei ole teisiti märgitud;
3. Lülitid paigaldada horisontaalsuunaliselt kõrgusele 1000 mm;
4. Pistikute ja lülitite sari kooskõlastada enne töödega alustamist Tellijaga;
5. Niisketes ruumides ja väljas paiknevad pistikupesad peavad olema kaitsekattega ning IP44 kaitseastmega.
6. Harutooside täpsed asukohad määrab ehitaja kohapeal.
7. Kõrvuti asetsevad tugevvoolu ja nõrkvoolu pistikupesad paigaldatakse võimalusel ühisesse paigaldusraami
8. Suitsuventilaator turvalüliti on asendikontaktiga. Kui suitsuventilaator on käsitsi välja lülitatud annab lüliti ATS süsteemile teada, et ta on välja lülitatud.
9. Trepikojas olevatele kaabliredelitele lisada ümber tulekindel kipsplaat tagamaks A2-klassi kaitse.
10. Kaabeldus 2x0,8+0,8 lisada jadamisi kõikidele veearvestitele M-Bus valmiduseks PJK-st.

FORMAAT A1 841 x 594 mm