


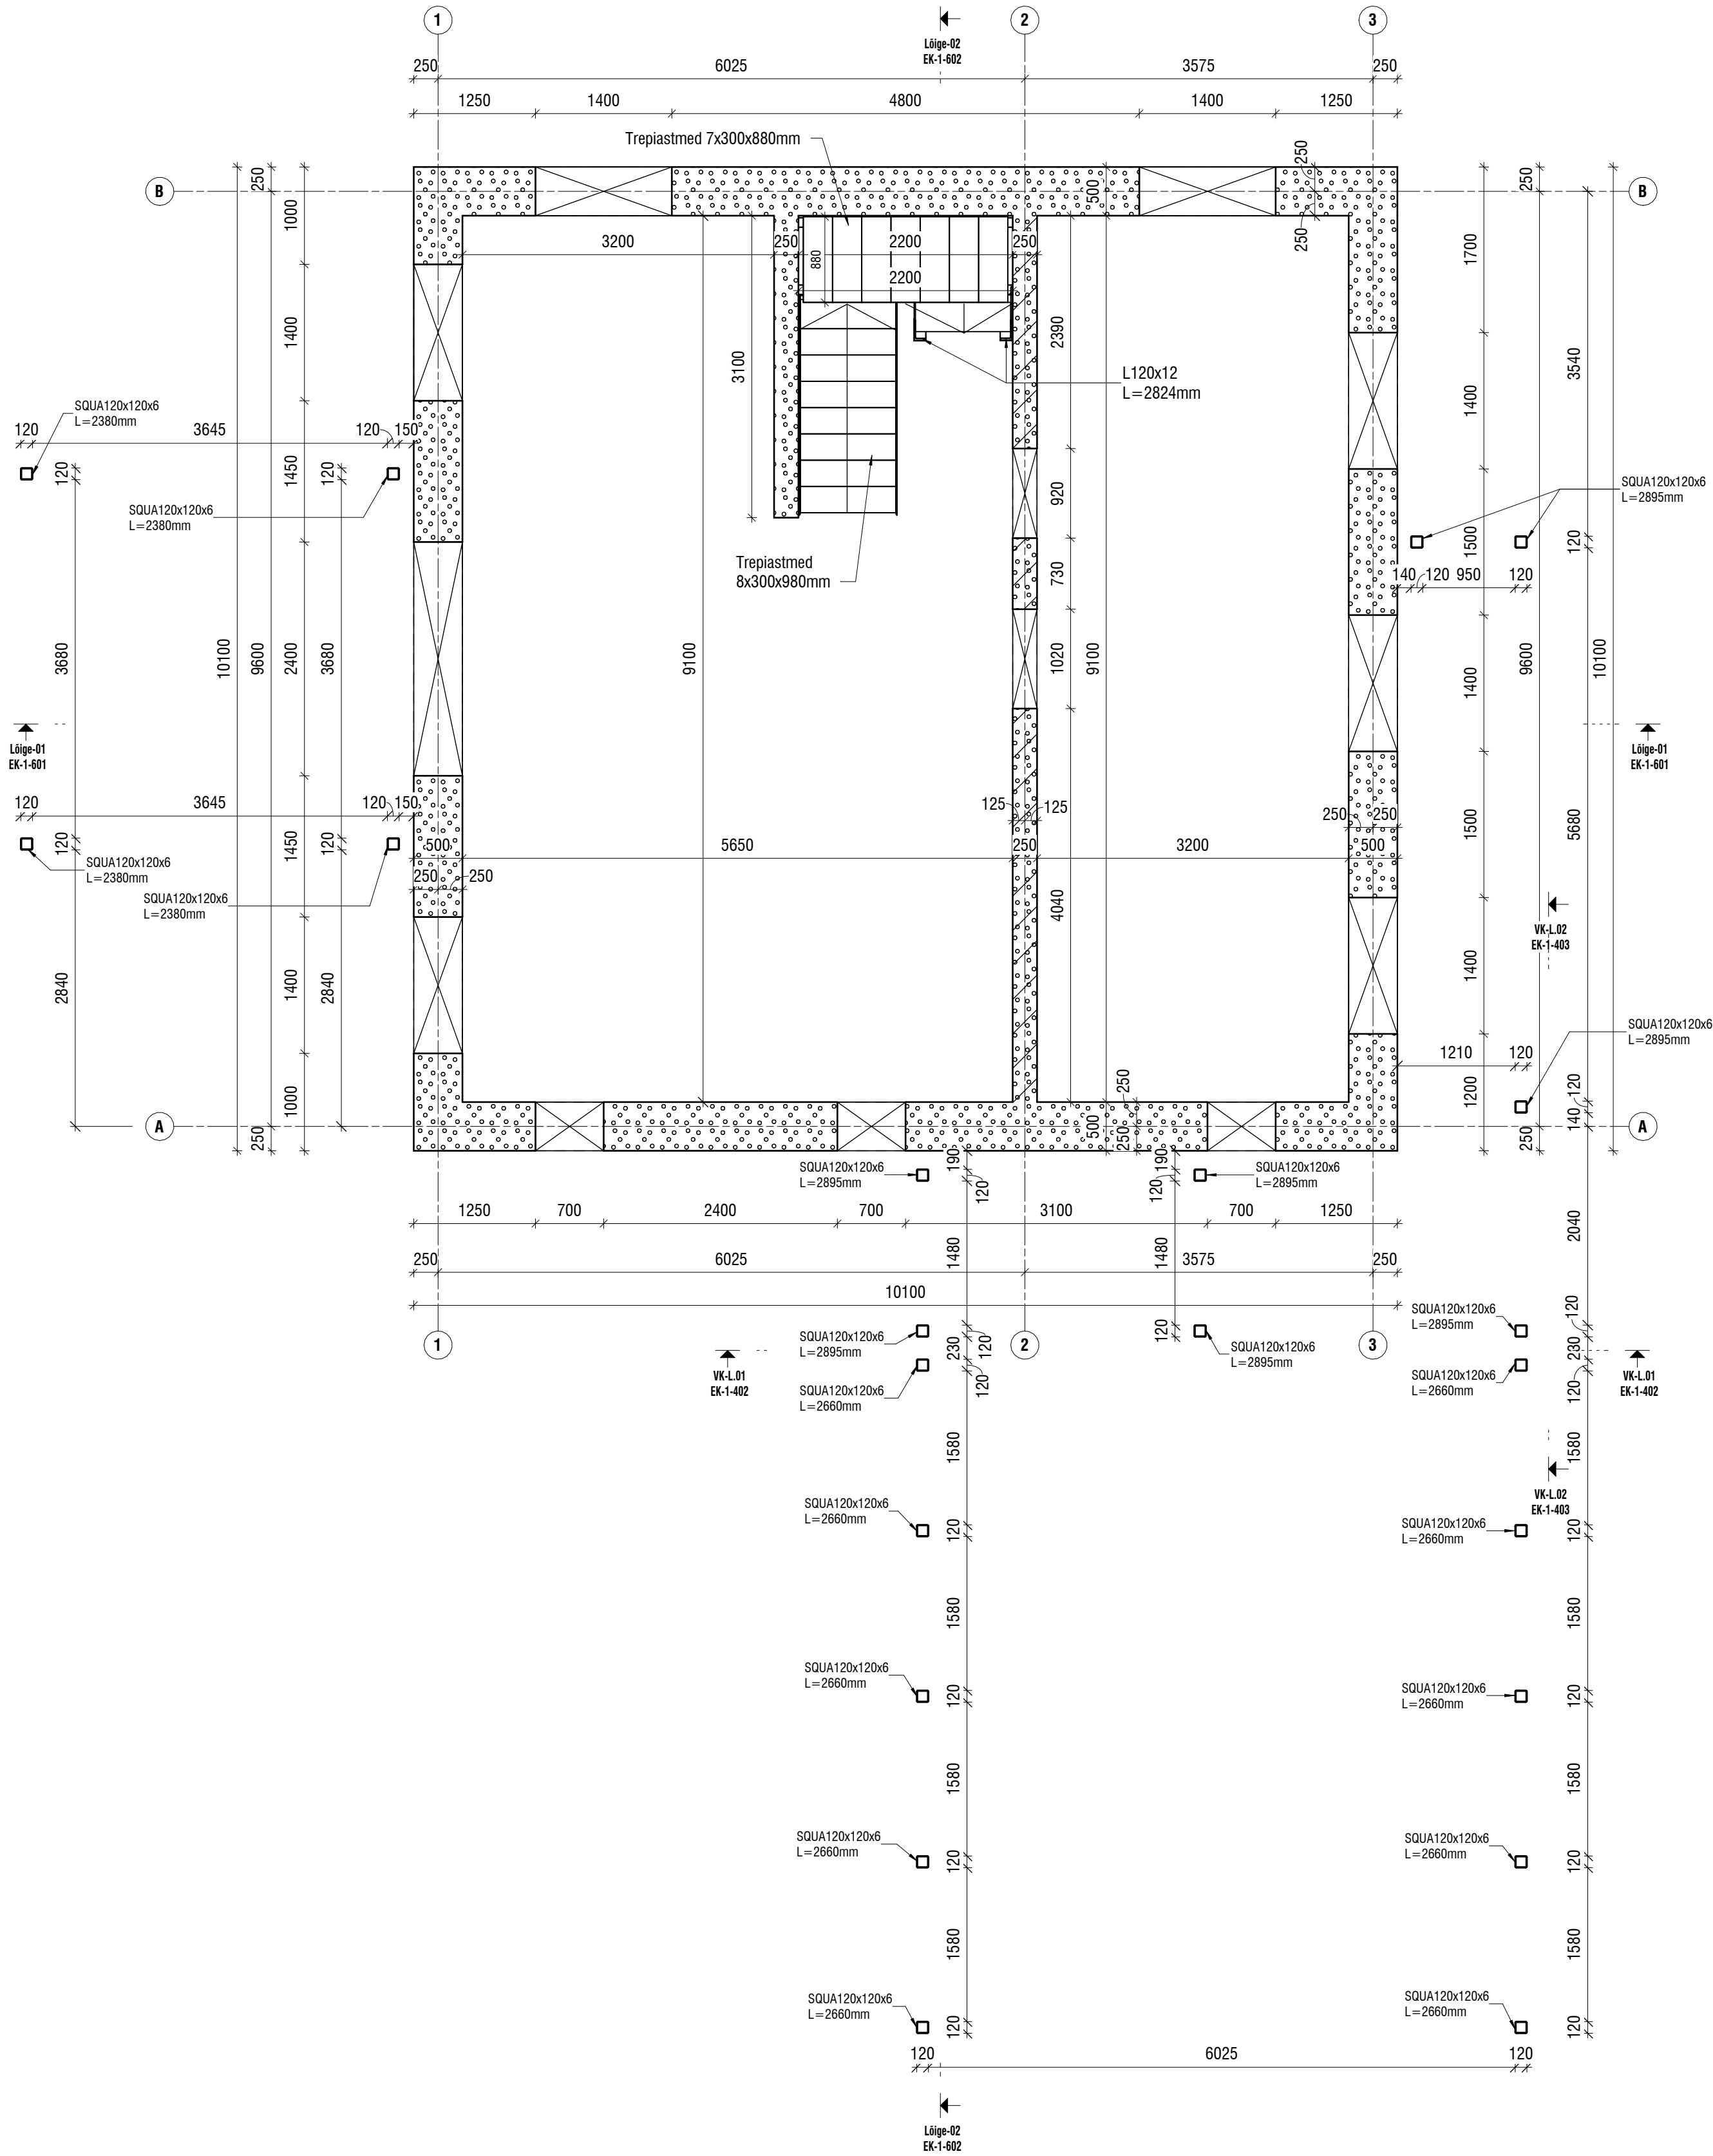

TINGMÄRGID:

-  poorbetoonist plokksein
-  poorbetoonist kandev plokksein Bauroc Classic 250mm

MÄRKUSED:

- Kandvad välisseinad laotakse BAUROC ECOTERM+500 plokkidest. Kandev sisesein laotakse Bauroc Classic 250mm plokkidest. Müüritise ladumine vastavalt tootja juhendile
- Mittekandvad siseseinad laotakse BAUROC CLASSIC plokkidest
- Seinad armeeritakse horisontaalse MURFOR armatuuriga igas neljandas vuugis
- Seinte sillused rajatakse enamuses osas BAUROC sillustena ja osaliselt raudbetoonist C25/30 (kohtades, kus BAUROC sillusega pole kandevoime tagatud).
- Silluste asukoht vaata joonis EK-1-201
- Kivikonstruktsioonide valmistus- ja montaažitolerantsid vastavalt standardile EVS 1996-2:2006+NA:2009
- Kiviseina valmistamisel lähtuda ka tootja poolsetest nõuetest.
- Väiksemad avad kuni Ø200mm tuleb seintesse puurida kohapeal vastavalt eriosade

Nr.	Kuupäev	Muudatus				
		OBJEKTI NIMETUS				
		ERAMU				
		TELLUA		OBJEKTI ADDRESS		
		Eraisik		Muuli tee 5,Kloogaranna küla,Lääne-Harju vald,Harjumaa		
Projekti juht		JOONISE NIMETUS				
		1.korruse-seinte-ja-postide-plaan				
Vastutav spetsialist						
Projekteeris		Galina Missai				
Joonestas		Galina Missai				
		TÖÖ NR.	STAADIUM	KUUPÄEV	MÕÖTKAVA	JOONISE TÄHIS
		107-2025	PP	18.07.2025	1:50	EK-1-101