


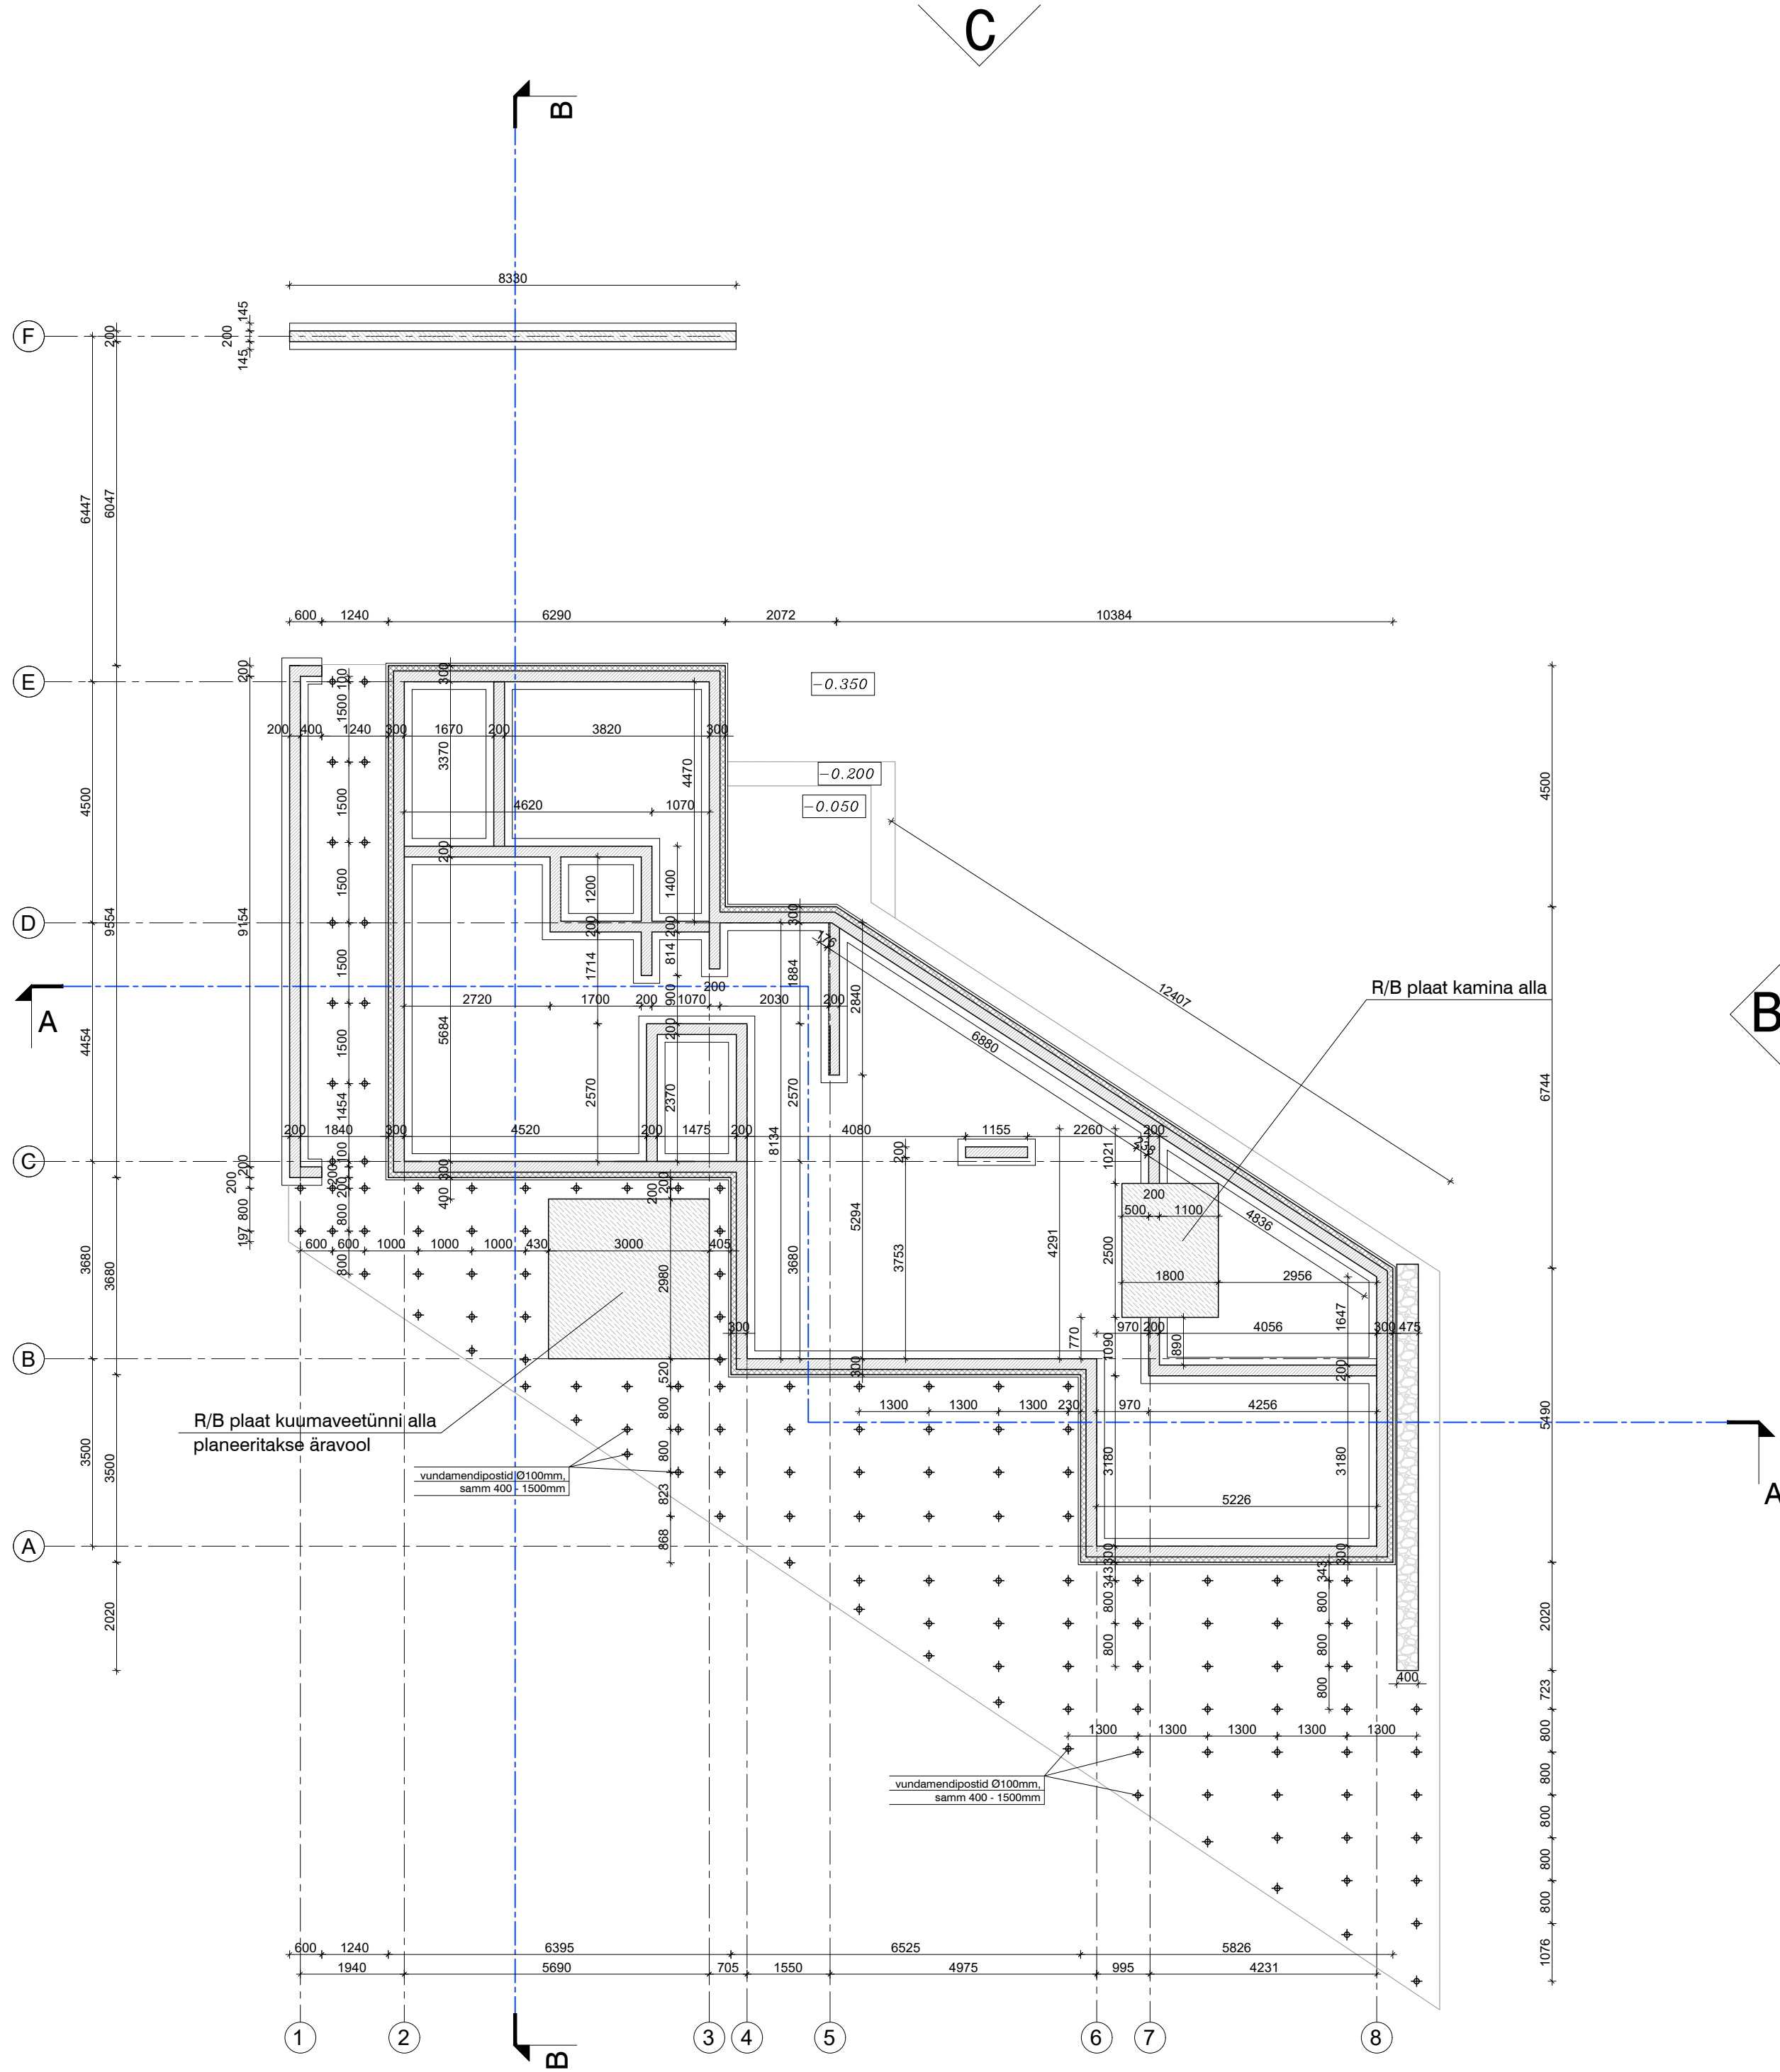

EHITUSALUNE PIND HOONEL 320m²
NETOPIND - 121.9m²

TINGMÄRGID :

- vundamendi taldmiku joon, taldmik valatud r/b või Fibo taldmiku plokk
- raudbetoon plaat
- vundamendisein:
Fibo 3 tapplitega plokk 200mm, hüdroisolatsioon,
100mm EPS 120 Perimeeter Pluss kõvasoojustus
- maakivisein, maasiseselt kaetakse hüdroisolatsiooniga (vööp)

MÄRKUSED:

- MATERJALIDE MUUDATUSED KOOSKÖLASTADA TELLUA JA ARHITEKTIGA.
- ENNE TELLIMUSE TEOSTAMIST TEHA OBJEKTIL KONTROLLMÕÖDISTUSED.
- VALISTINGIMUSTES JA NIISKETES RUUMIDES KASUTATAKSE KINNITUSVAHENDEID, MIS KUULUVAD KESKKONNAKLASSI C-3.
- KINNITUSVAHENDID JA MATERJALID CE MÄRGISEGA.
- TÖÖD TULEB TEOSTADA VASTVALT TOOTJA JUHISTELE.
- VUNDAMENDI SÜGAVUS JA R/B PLAATIDE PAKSUS JA SÜGAVUS MÄRGITAKSE KONSTRUKTIIVSE OSA PROJEKTIS