


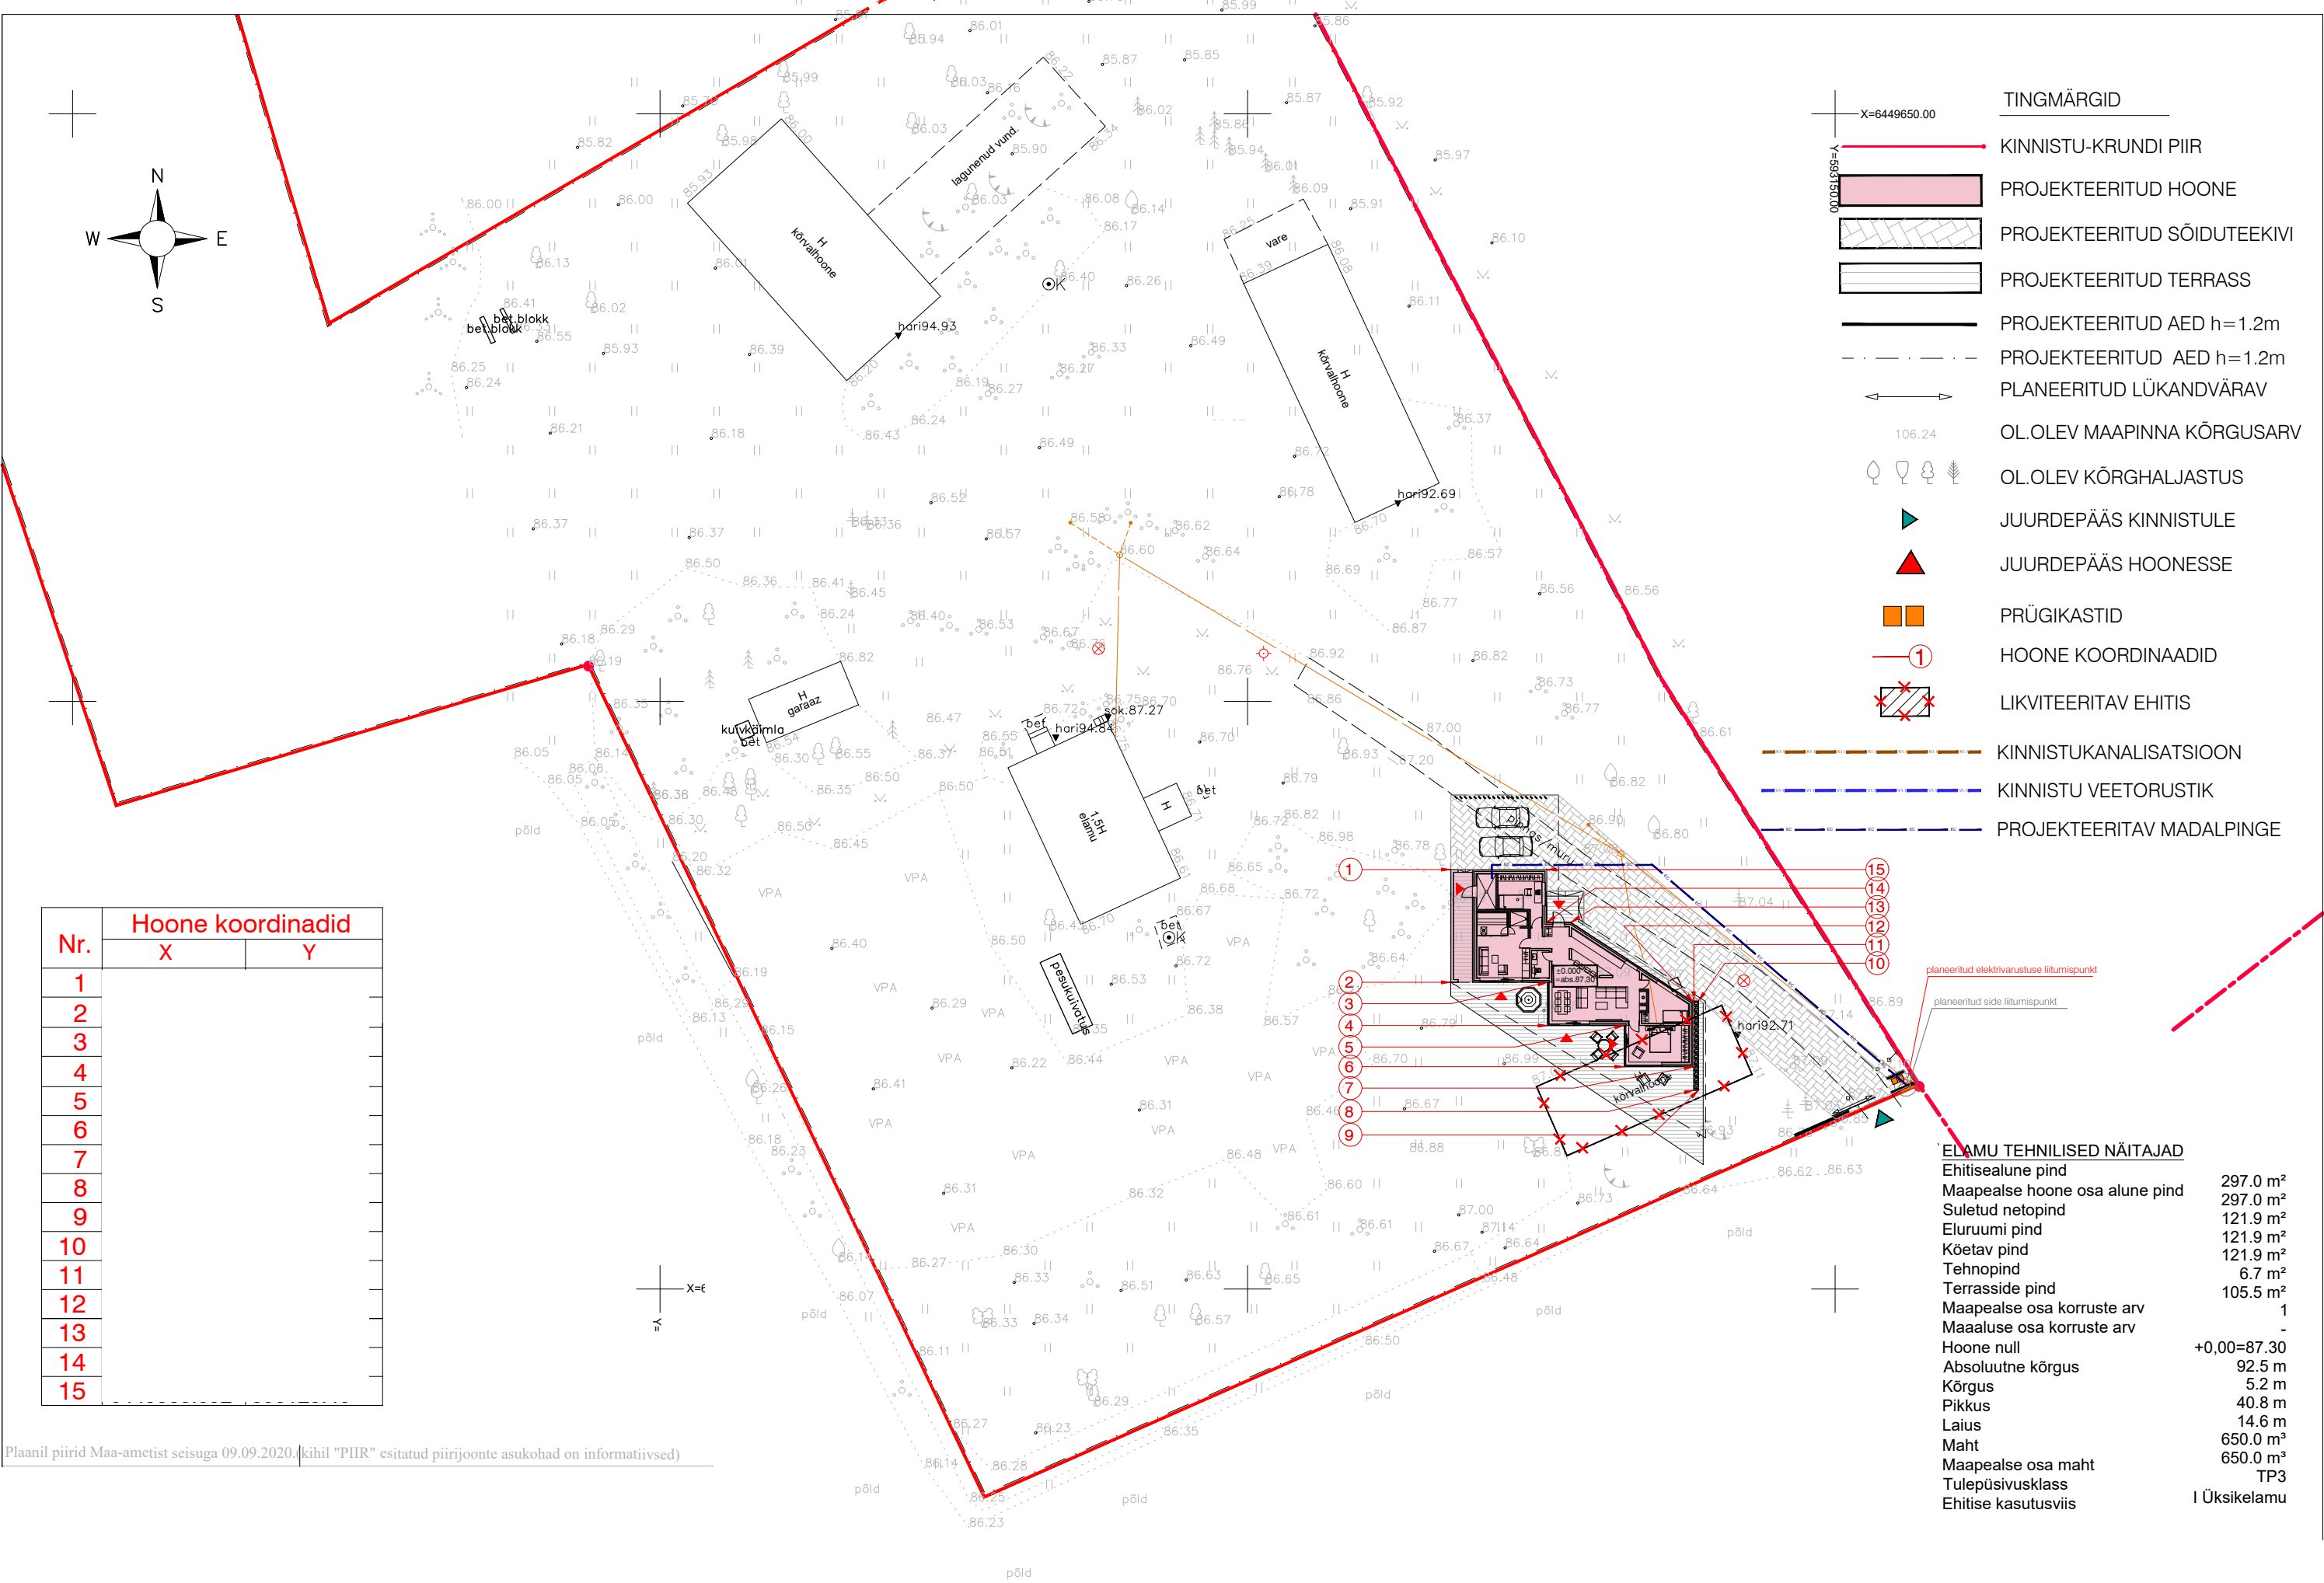

Nr.	Hoone koordinadid	
	X	Y
1		
2		
3		
4		
5		
6		
7		
8		
9		
10		
11		
12		
13		
14		
15		

Plaanil piirid Maa-ametist seisuga 09.09.2020. Kihil "PIIR" esitatud piirijoonte asukohad on informatiivsed)

ELAMU TEHNILISED NÄITAJAD	
Ehitisealune pind	297.0 m²
Maapealse hoone osa alune pind	297.0 m²
Suletud netopind	121.9 m²
Eluruumi pind	121.9 m²
Kõetav pind	121.9 m²
Tehnopind	6.7 m²
Terrasside pind	105.5 m²
Maapealse osa korruste arv	1
Maaaluse osa korruste arv	-
Hoone null	+0,00=87.30
Absoluutne kõrgus	92.5 m
Kõrgus	5.2 m
Pikkus	40.8 m
Laius	14.6 m
Maht	650.0 m³
Maapealse osa maht	650.0 m³
Tulepüsimusklass	TP3
Ehitise kasutusviis	I Üksikelamu