


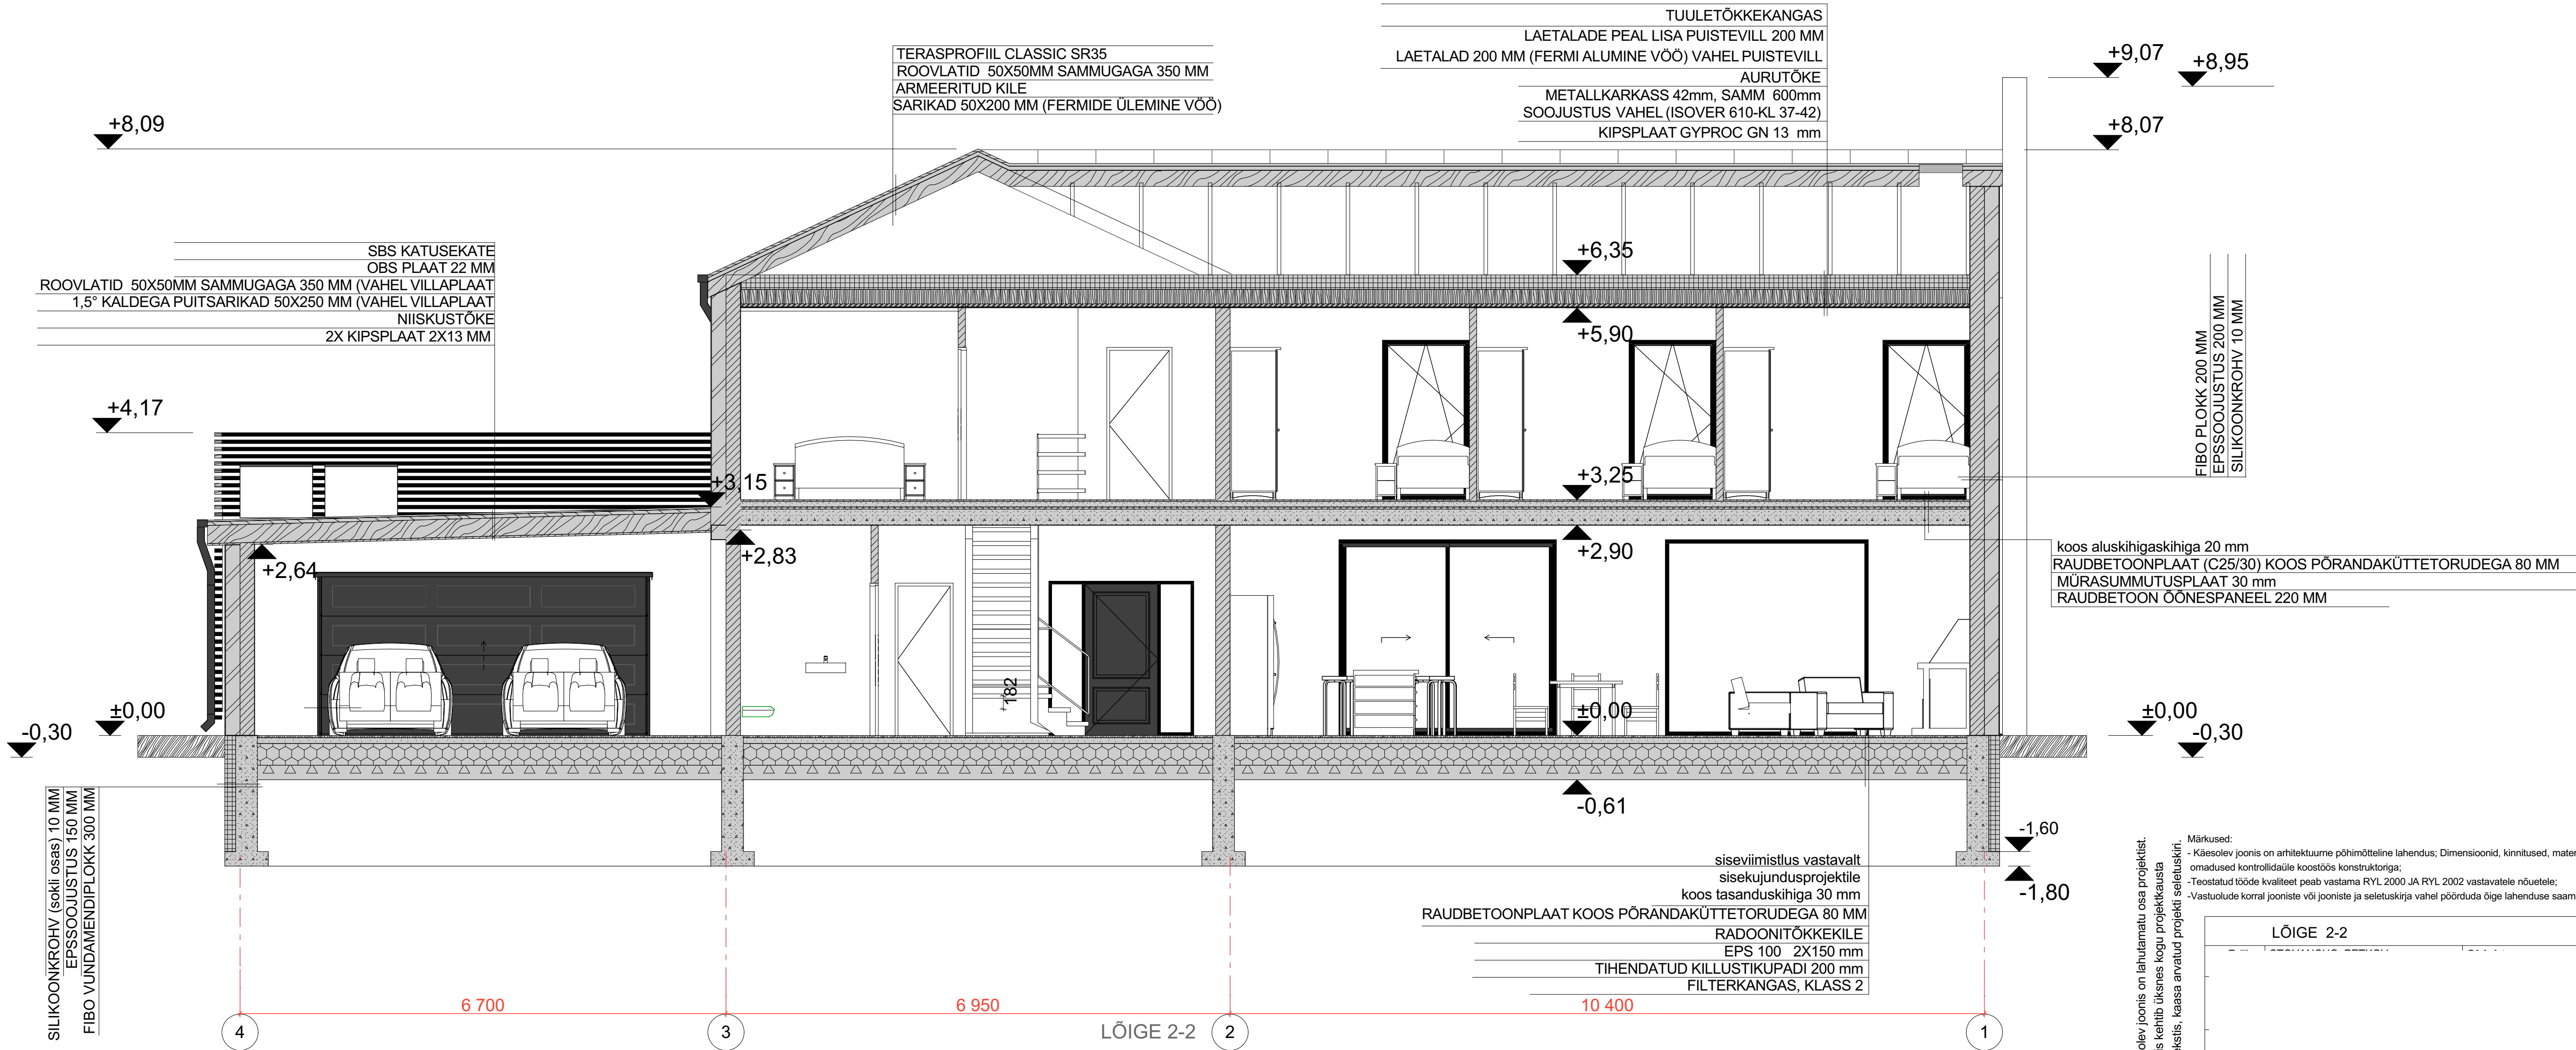

SBS KATUSEKATE
OBS PLAAT 22 MM
ROOVLATID 50X50MM SAMMUGAGA 350 MM (VAHEL VILLAPLAAT
1,5° KALDEGA PUITSARIKAD 50X250 MM (VAHEL VILLAPLAAT
NIISKUSTÖKE
2X KIPSPLAAT 2X13 MM

TERASPROFIIL CLASSIC SR35
ROOVLATID 50X50MM SAMMUGAGA 350 MM
ARMEERITUD KILE
SARIKAD 50X200 MM (FERMIDE ÜLEMINE VÕÖ)

TUULETÕKKEKANGAS
LAETALADE PEAL LISA PUISTEVIILL 200 MM
LAETALAD 200 MM (FERMI ALUMINE VÕÖ) VAHEL PUISTEVIILL
AURUTÕKE
METALLKARKASS 42mm, SAMM 600mm
SOOJUSTUS VAHEL (ISOVER 610-KL 37-42)
KIPSPLAAT GYPROC GN 13 mm

FIBO PLOKK 200 MM
EPSSOOJUSTUS 200 MM
SILIKOONKROHV 10 MM

koos aluskihigaskihiga 20 mm
RAUSBETOONPLAAT (C25/30) KOOS PÕRANDAKÜTTETORUDEGA 80 MM
MÜRASUMMUTUSPLAAT 30 mm
RAUSBETON OONESPANEEL 220 MM

siseviimistlus vastavalt
sisekujundusprojektile
koos tasanduskihiga 30 mm
RAUSBETOONPLAAT KOOS PÕRANDAKÜTTETORUDEGA 80 MM
RADOONITÕKKEKILE
EPS 100 2X150 mm
TIHENDATUD KILLUSTIKUPADI 200 mm
FILTERKANGAS, KLASS 2

SILIKOONKROHV (sokli osas) 10 MM
EPSSOOJUSTUS 150 MM
FIBO VUNDAMENDIPLOKK 300 MM

Märkused:
- Käesolev joonis on arhitektuurne põhimõteline lahendus; Dimensioonid, kinnitused, materjalid ja nende füüsilised omadused kontrollida üle koostöös konstruktoriga;
- Teostatud tööde kvaliteet peab vastama RYL 2000 JA RYL 2002 vastavatele nõuetele;
- Vastuolude korral jooniste või jooniste ja seletuskirja vahel pöörduda õige lahenduse saamiseks arhitekti poole.

LÕIGE 2-2

M 1:50