


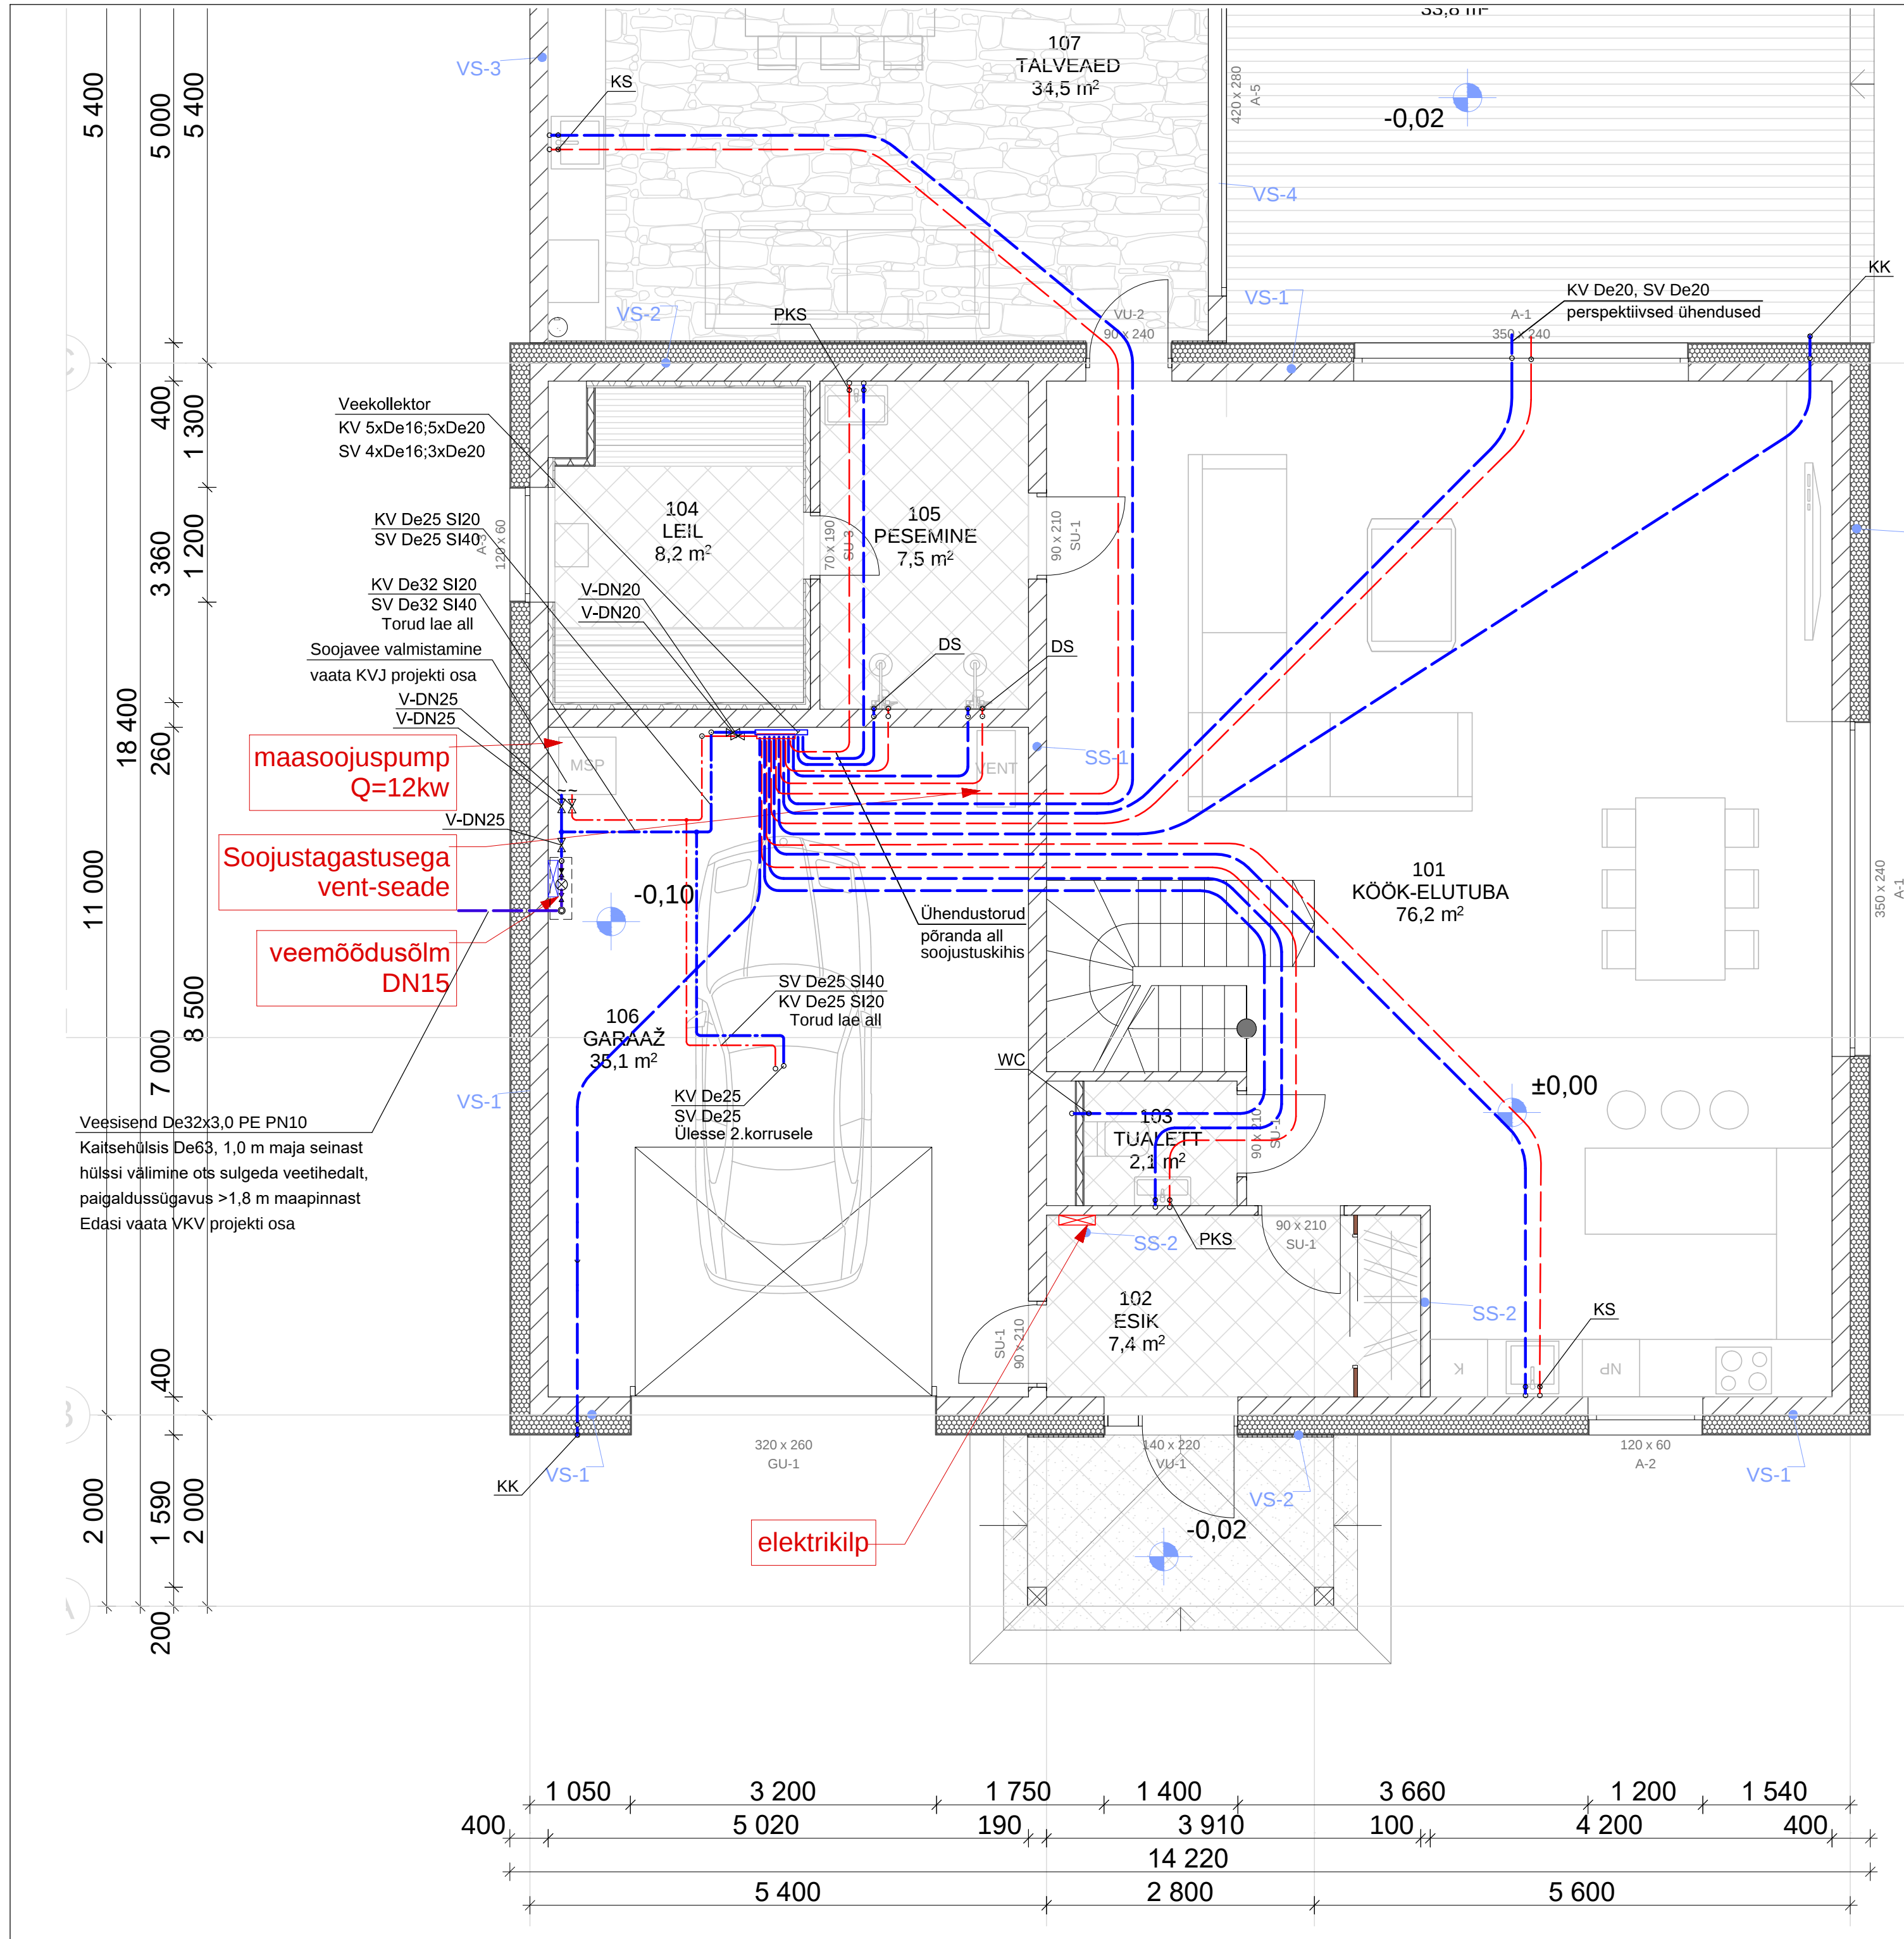

TINGMÄRGID:

—————	Veetoru põranda kohal
- - - - -	Veetoru põranda sees/ põranda all
KV De32 SI30	Süsteemi tähis; toru välisläbimõõt; isolatsiooni paksus
KV	Külm vesi
SV	Soe vesi
V-DN25	Kuulkraan; nimiläbimõõt

VEEVÕTUSEADMETE TÄHISED, ÜHENDUSTORU:

PKS	Kätepesusegisti, De16
KS	Köögisegisti, De16
DS	Duššisegisti, De16
KK	Kastmiskraan, De20
PM	Pesumasina ühendus, De20
WC	WC-potti ühendus, De16

MÄRKUSED:

- Joonist vt. koos teiste korruste VK plaanidega.
- Torustiku läbiviikude tegemisel jälgida konstruktiivse ja arhitektuurse osa jooniseid.
- Erinevatest tuletõkkeseksioonide konstruktsioonidest läbiminekuks kasutada tuletõkkemansette, -mähiseid või -silikooni.
- San.seadmete veeühendustorustikud paigaldada põrandasse ja seintesse, kui joonisel pole teisiti märgitud.
- Korterite veevõtu seadmed vastavalt sisearhitektuuri projekti osale.
- Köögisegisti külmavee ühendusele paigaldada nõudepesumasina ühendus koos sulgemisarmatuuriga.
- Konstruktsiooni paigaldatavad veevarustuse torustikud paigaldada hülssi.
- Külmumiskindlad kastmiskraanid paigaldada hoone välisseinale maapinnast 0,8m kõrgusele.