


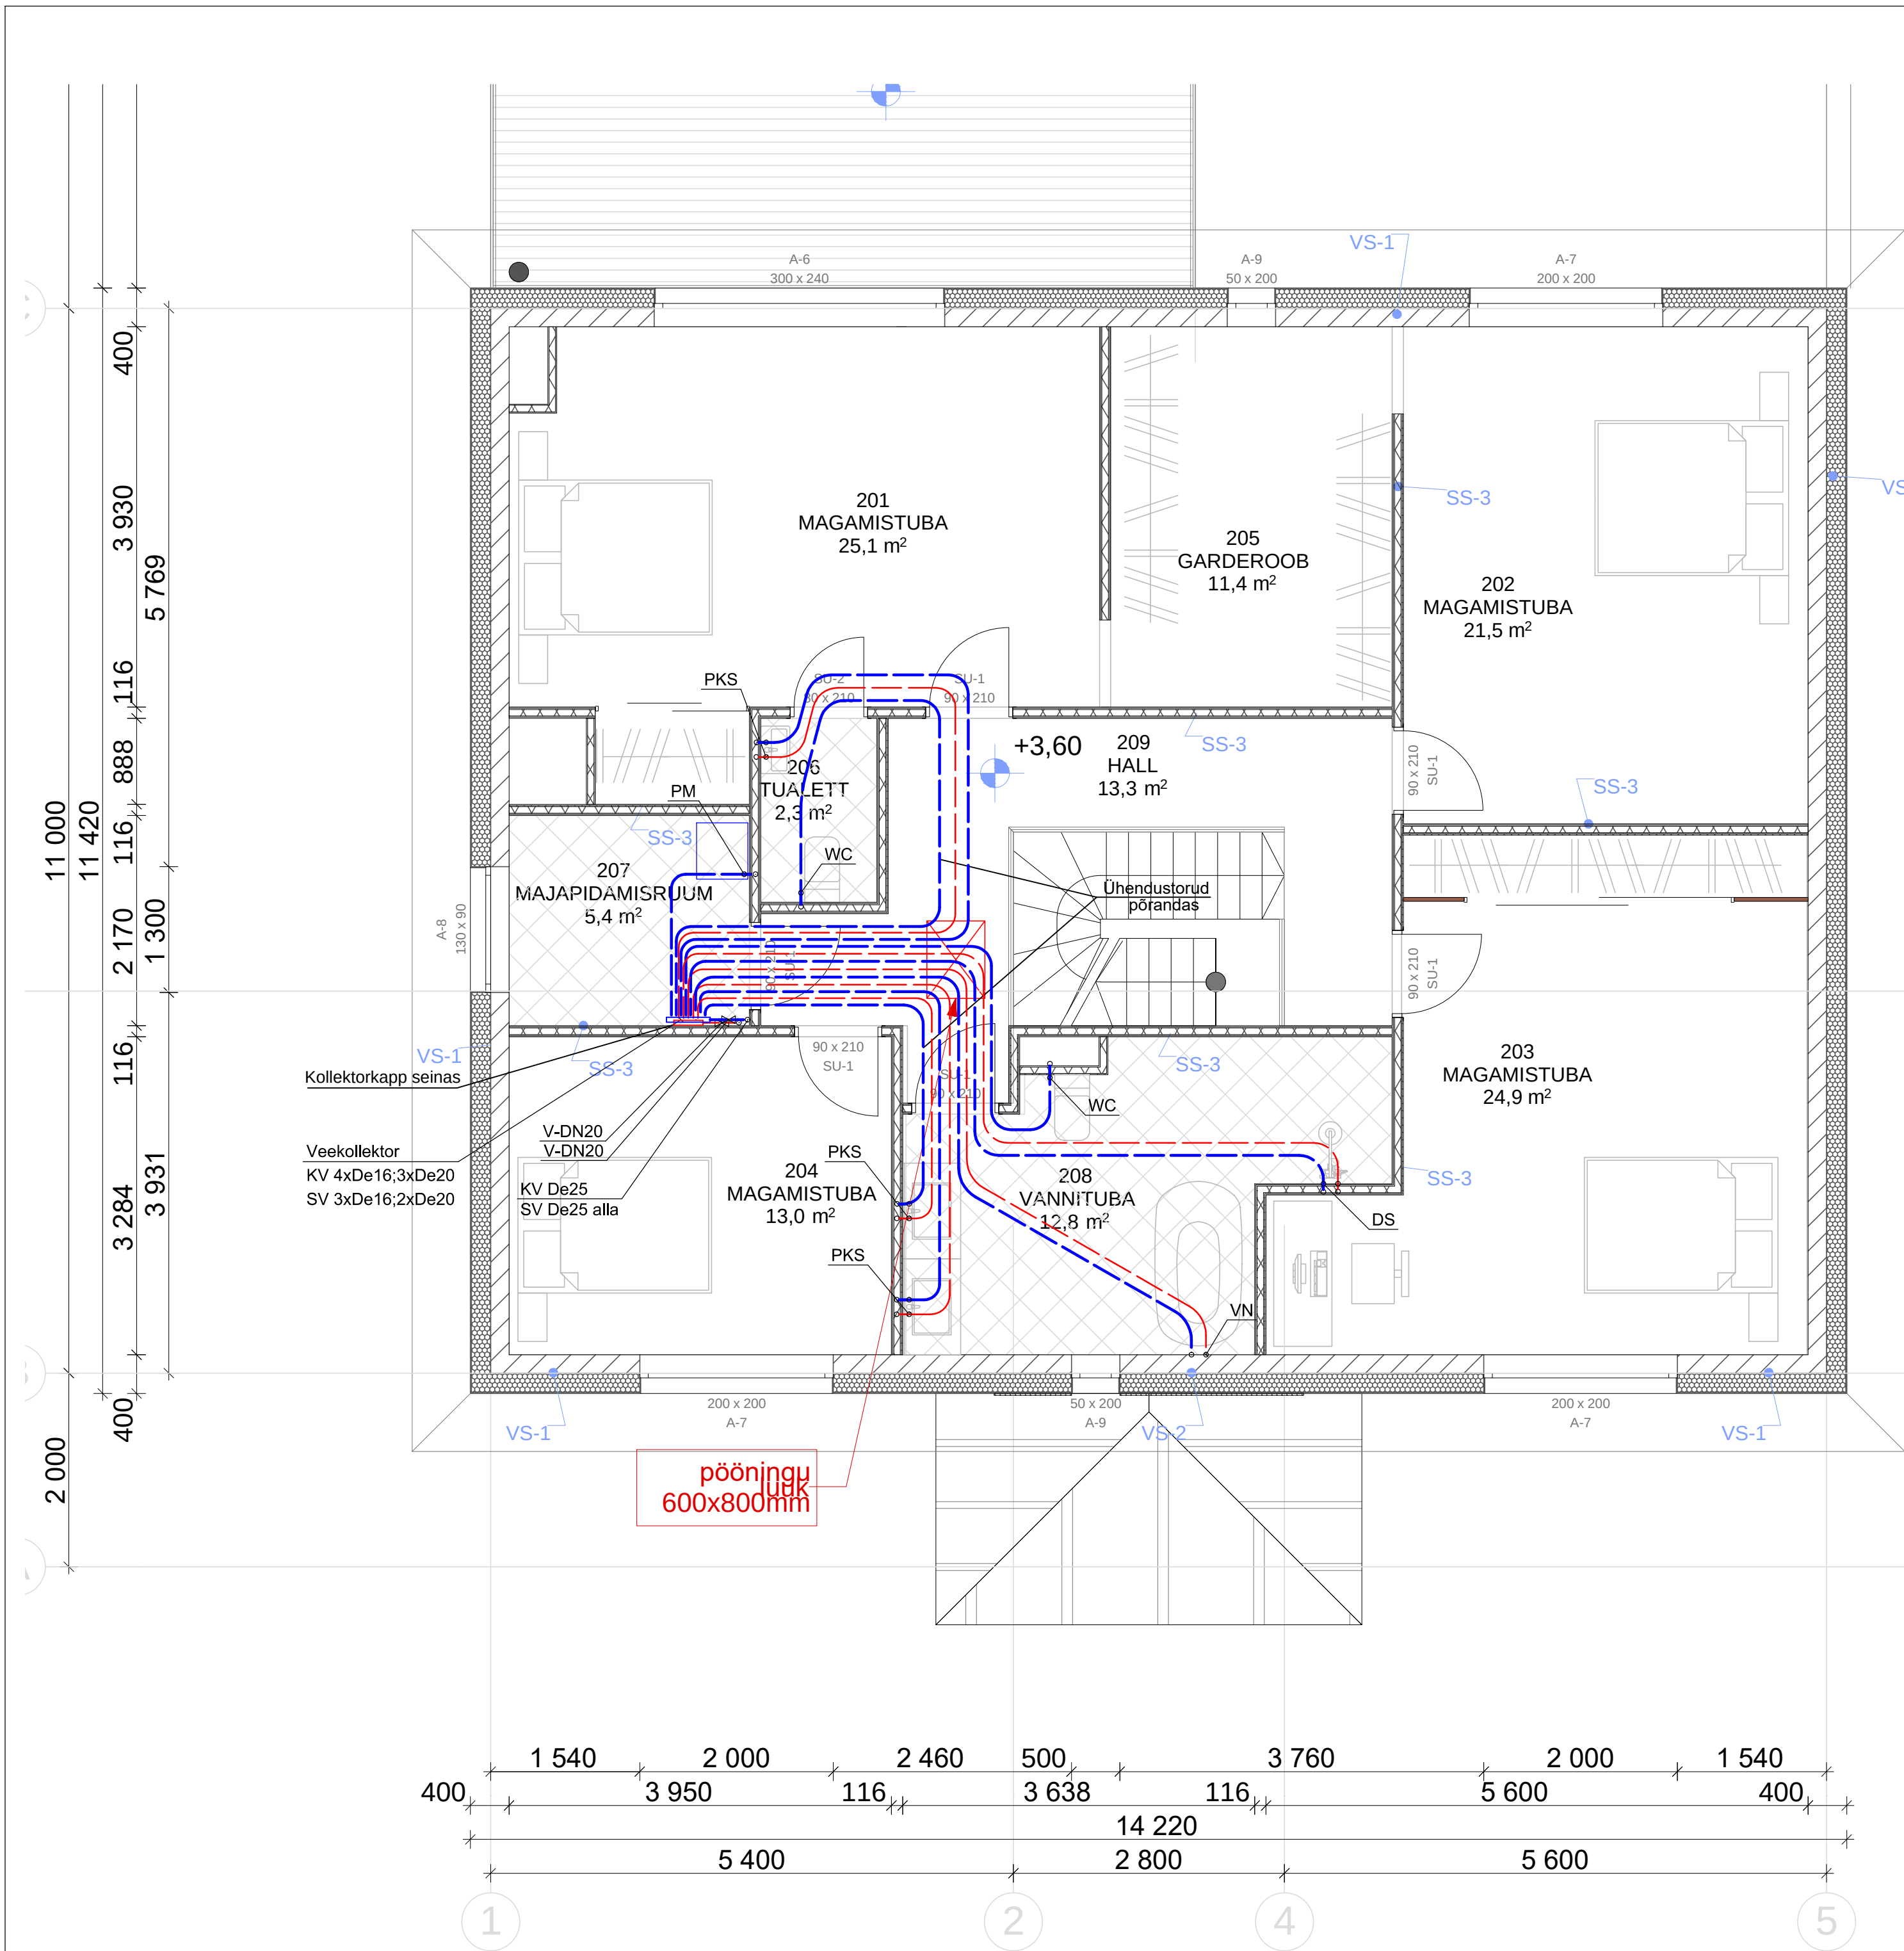

TINGMÄRGID:	
—————	Veetoru põranda kohal
-----	Veetoru põranda sees/ põranda all
V-DN25	Kuulkraan; nimiläbimõõt
KV De32 SI30	Süsteemi tähis; toru välisläbimõõt; isolatsiooni paksus
KV	Külm vesi
SV	Soe vesi

VEEVÕTUSEADMETE TÄHISED, ÜHENDUSTORU:

PKS	Kätespesusegisti, De16
VN	Vannisegisti, De20
WC	WC-potti ühendus, De16
DS	Dussisegisti, De20
PM	Pesumasina ühendus, De20

MÄRKUSED:

1. Joonist vt. koos teiste korruste VK plaanidega.
2. Torustiku läbiviikude tegemisel jälgida konstruktiivse ja arhitektuurse osa jooniseid.
3. Erinevatest tuletõkkeseksioonide konstruktsioonidest läbiminekuks kasutada tuletõkkekemansette, –mähiseid või –silikooni.
4. San.seadmete veeühendustorustikud paigaldada põrandasse ja seintesse, kui joonisel pole teisiti märgitud.
5. Veevõtu ja san.seadmed vastavalt sisearhitektuuri projekti osale.
6. Konstruktsiooni paigaldatavad veevarustuse torustikud paigaldada hülssi.