


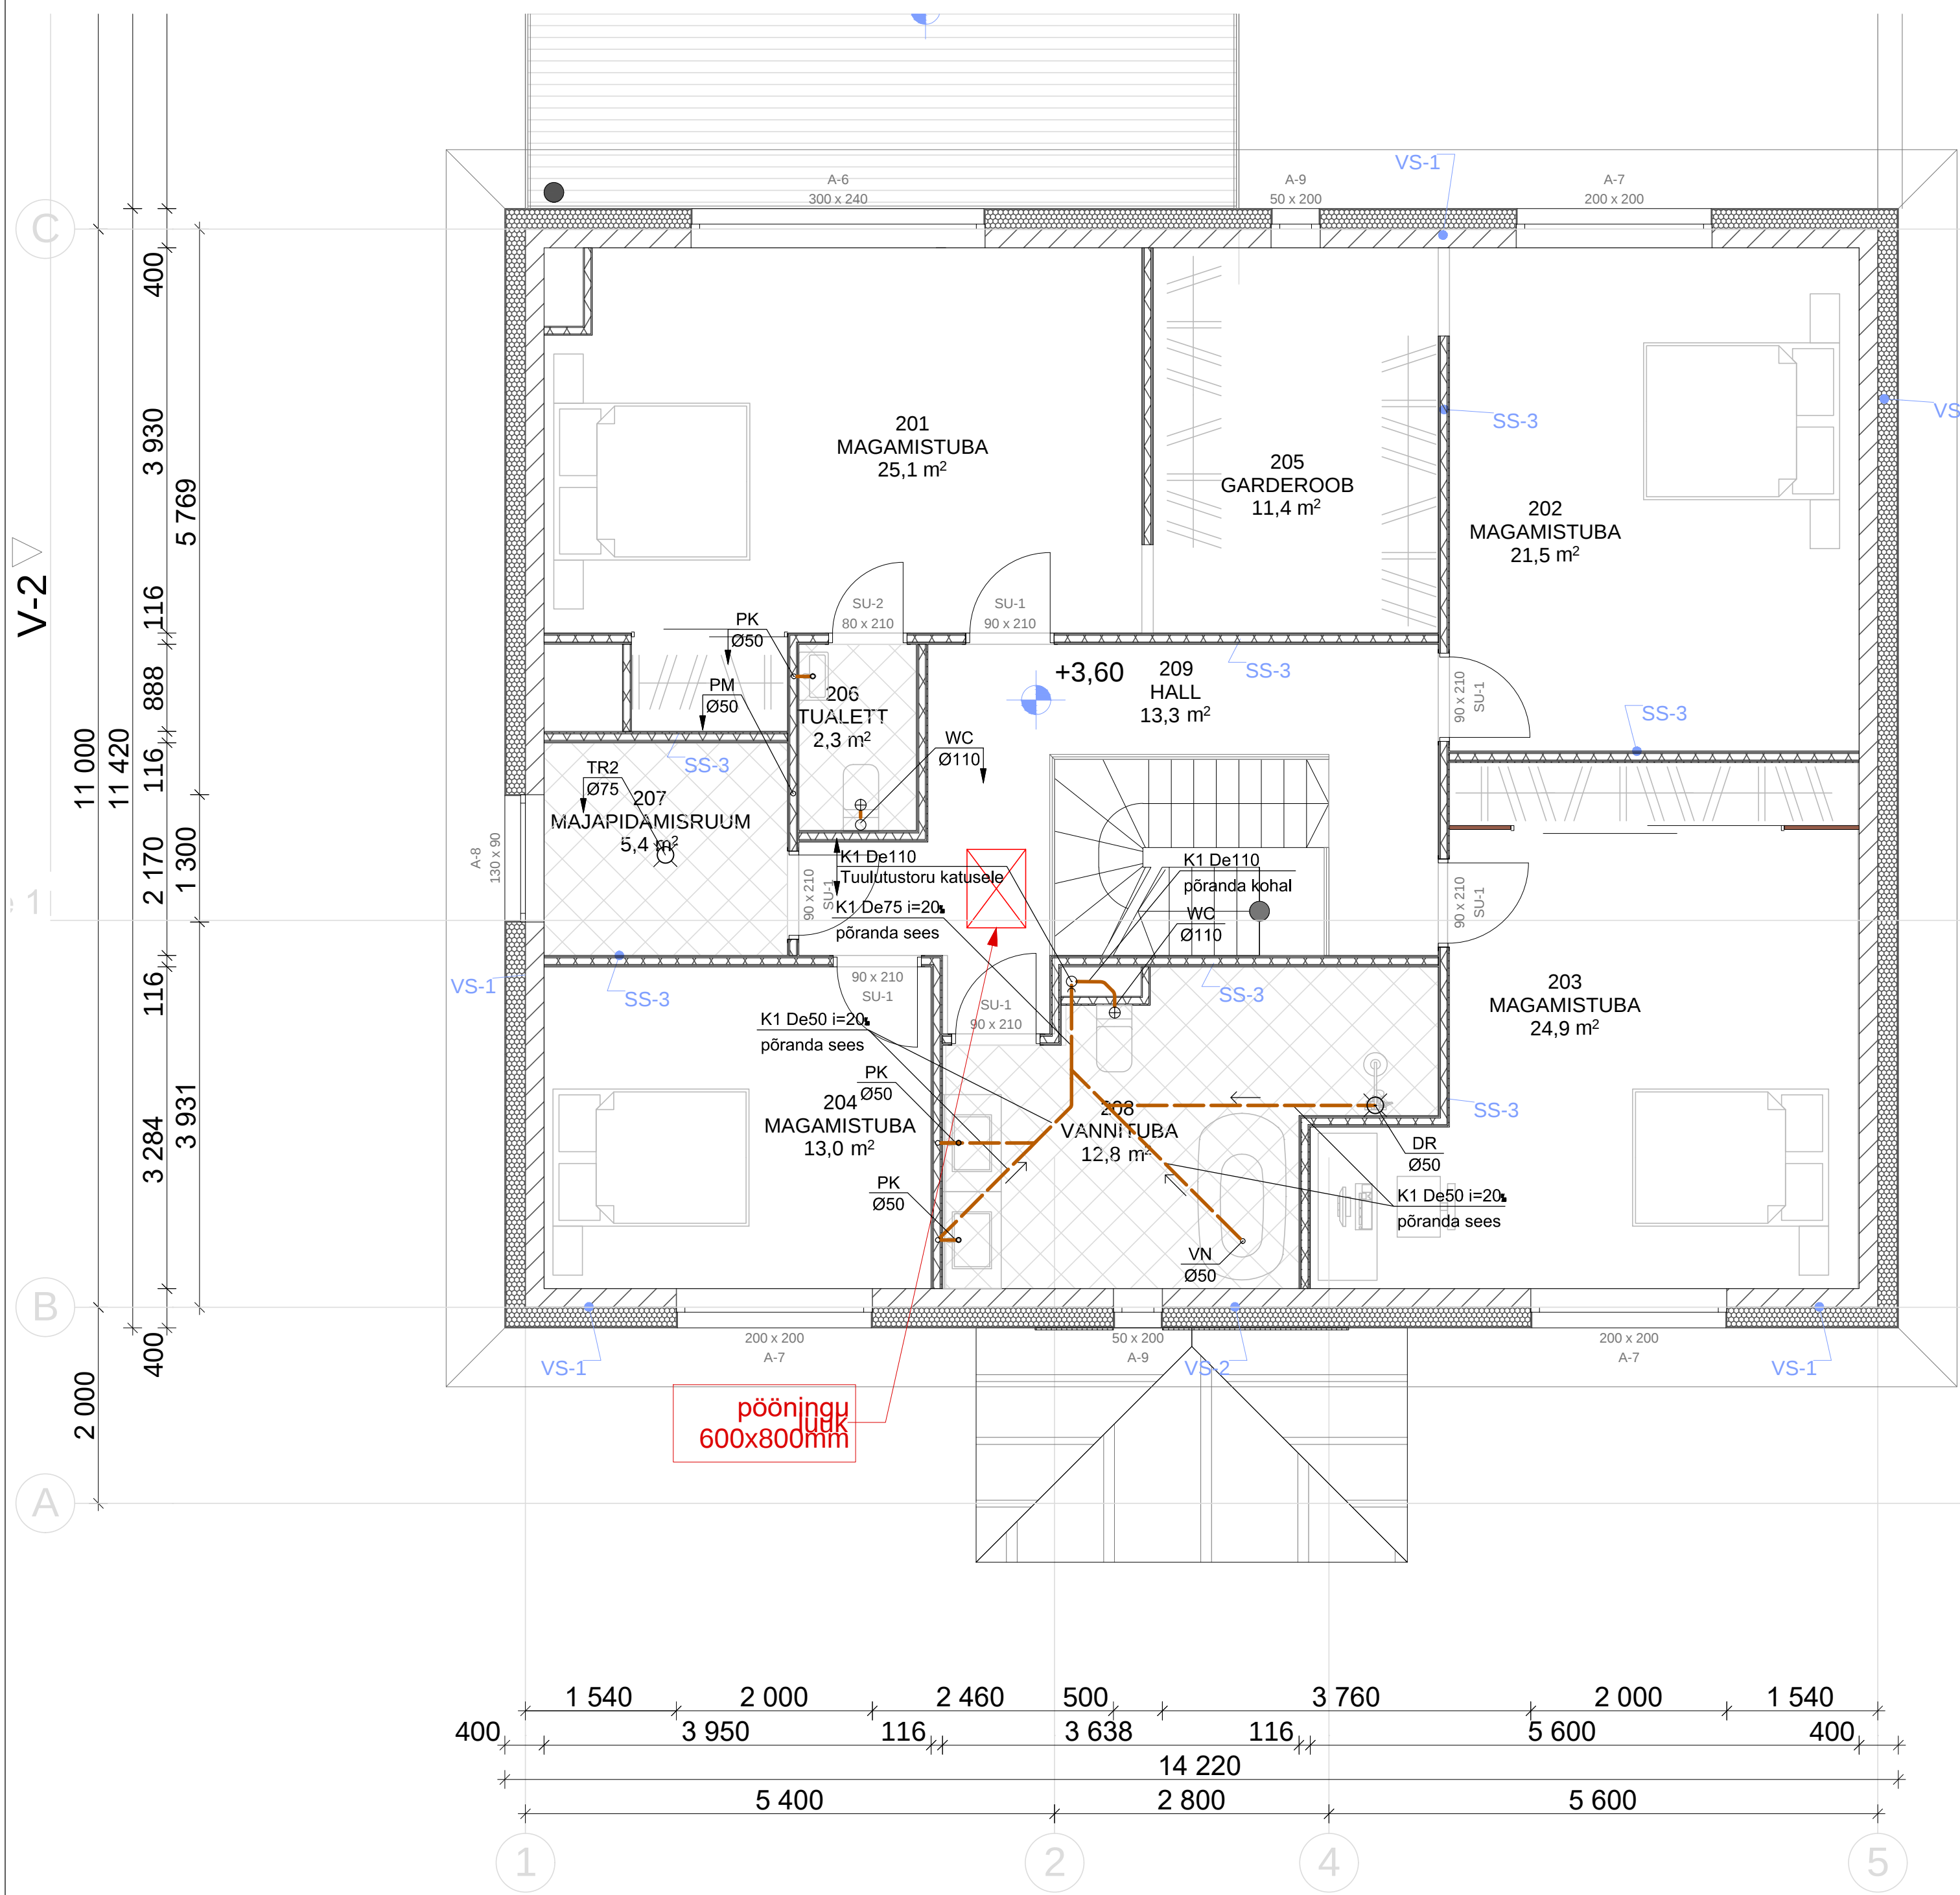

TINGMÄRGID:

—————	Kanalisatsioonitoru põranda kohal
- - - - -	Kanalisatsioonitoru põranda sees
K1	Olmekanalisatsioon
K1 De110 i=12‰	Süsteemi tähis; toru välisläbimõõt; toru lang promillides
←	Vee voolusuund torustikus

SAN.SEADMETE TÄHISED:

PK	Kätepesuvalamu
DR	Dušširenn/trapp
WC	WC-pott
PM	Pesumasin
VN	Vann
TR2	Põrandatrapp DN75

MÄRKUSED:

1. Joonist vt. koos teiste korruste VK plaanidega.
2. Ühikuteta mõõdud on antud millimeetrites.
3. Olmekanalisatsioonitorustik on ette nähtud paigaldada hoonesisese kanaliseerimise plasttorust PP.
4. Torustiku läbiviikude tegemisel jälgida konstruktiivse ja arhitektuurse osa jooniseid.
5. Erinevatest tuletõkkeseksioonide konstruktsioonidest läbiminekuks kasutada tuletõkkemansette, -mähiseid või -silikooni.
6. San.seadmete ühendustorustikud paigaldada põrandasse ja seintesse, kui joonisel pole teisiti märgitud.
7. San.seadmed vastavalt sisearhitektuuri projekti osale.