



I-KORRUSE PLAAN

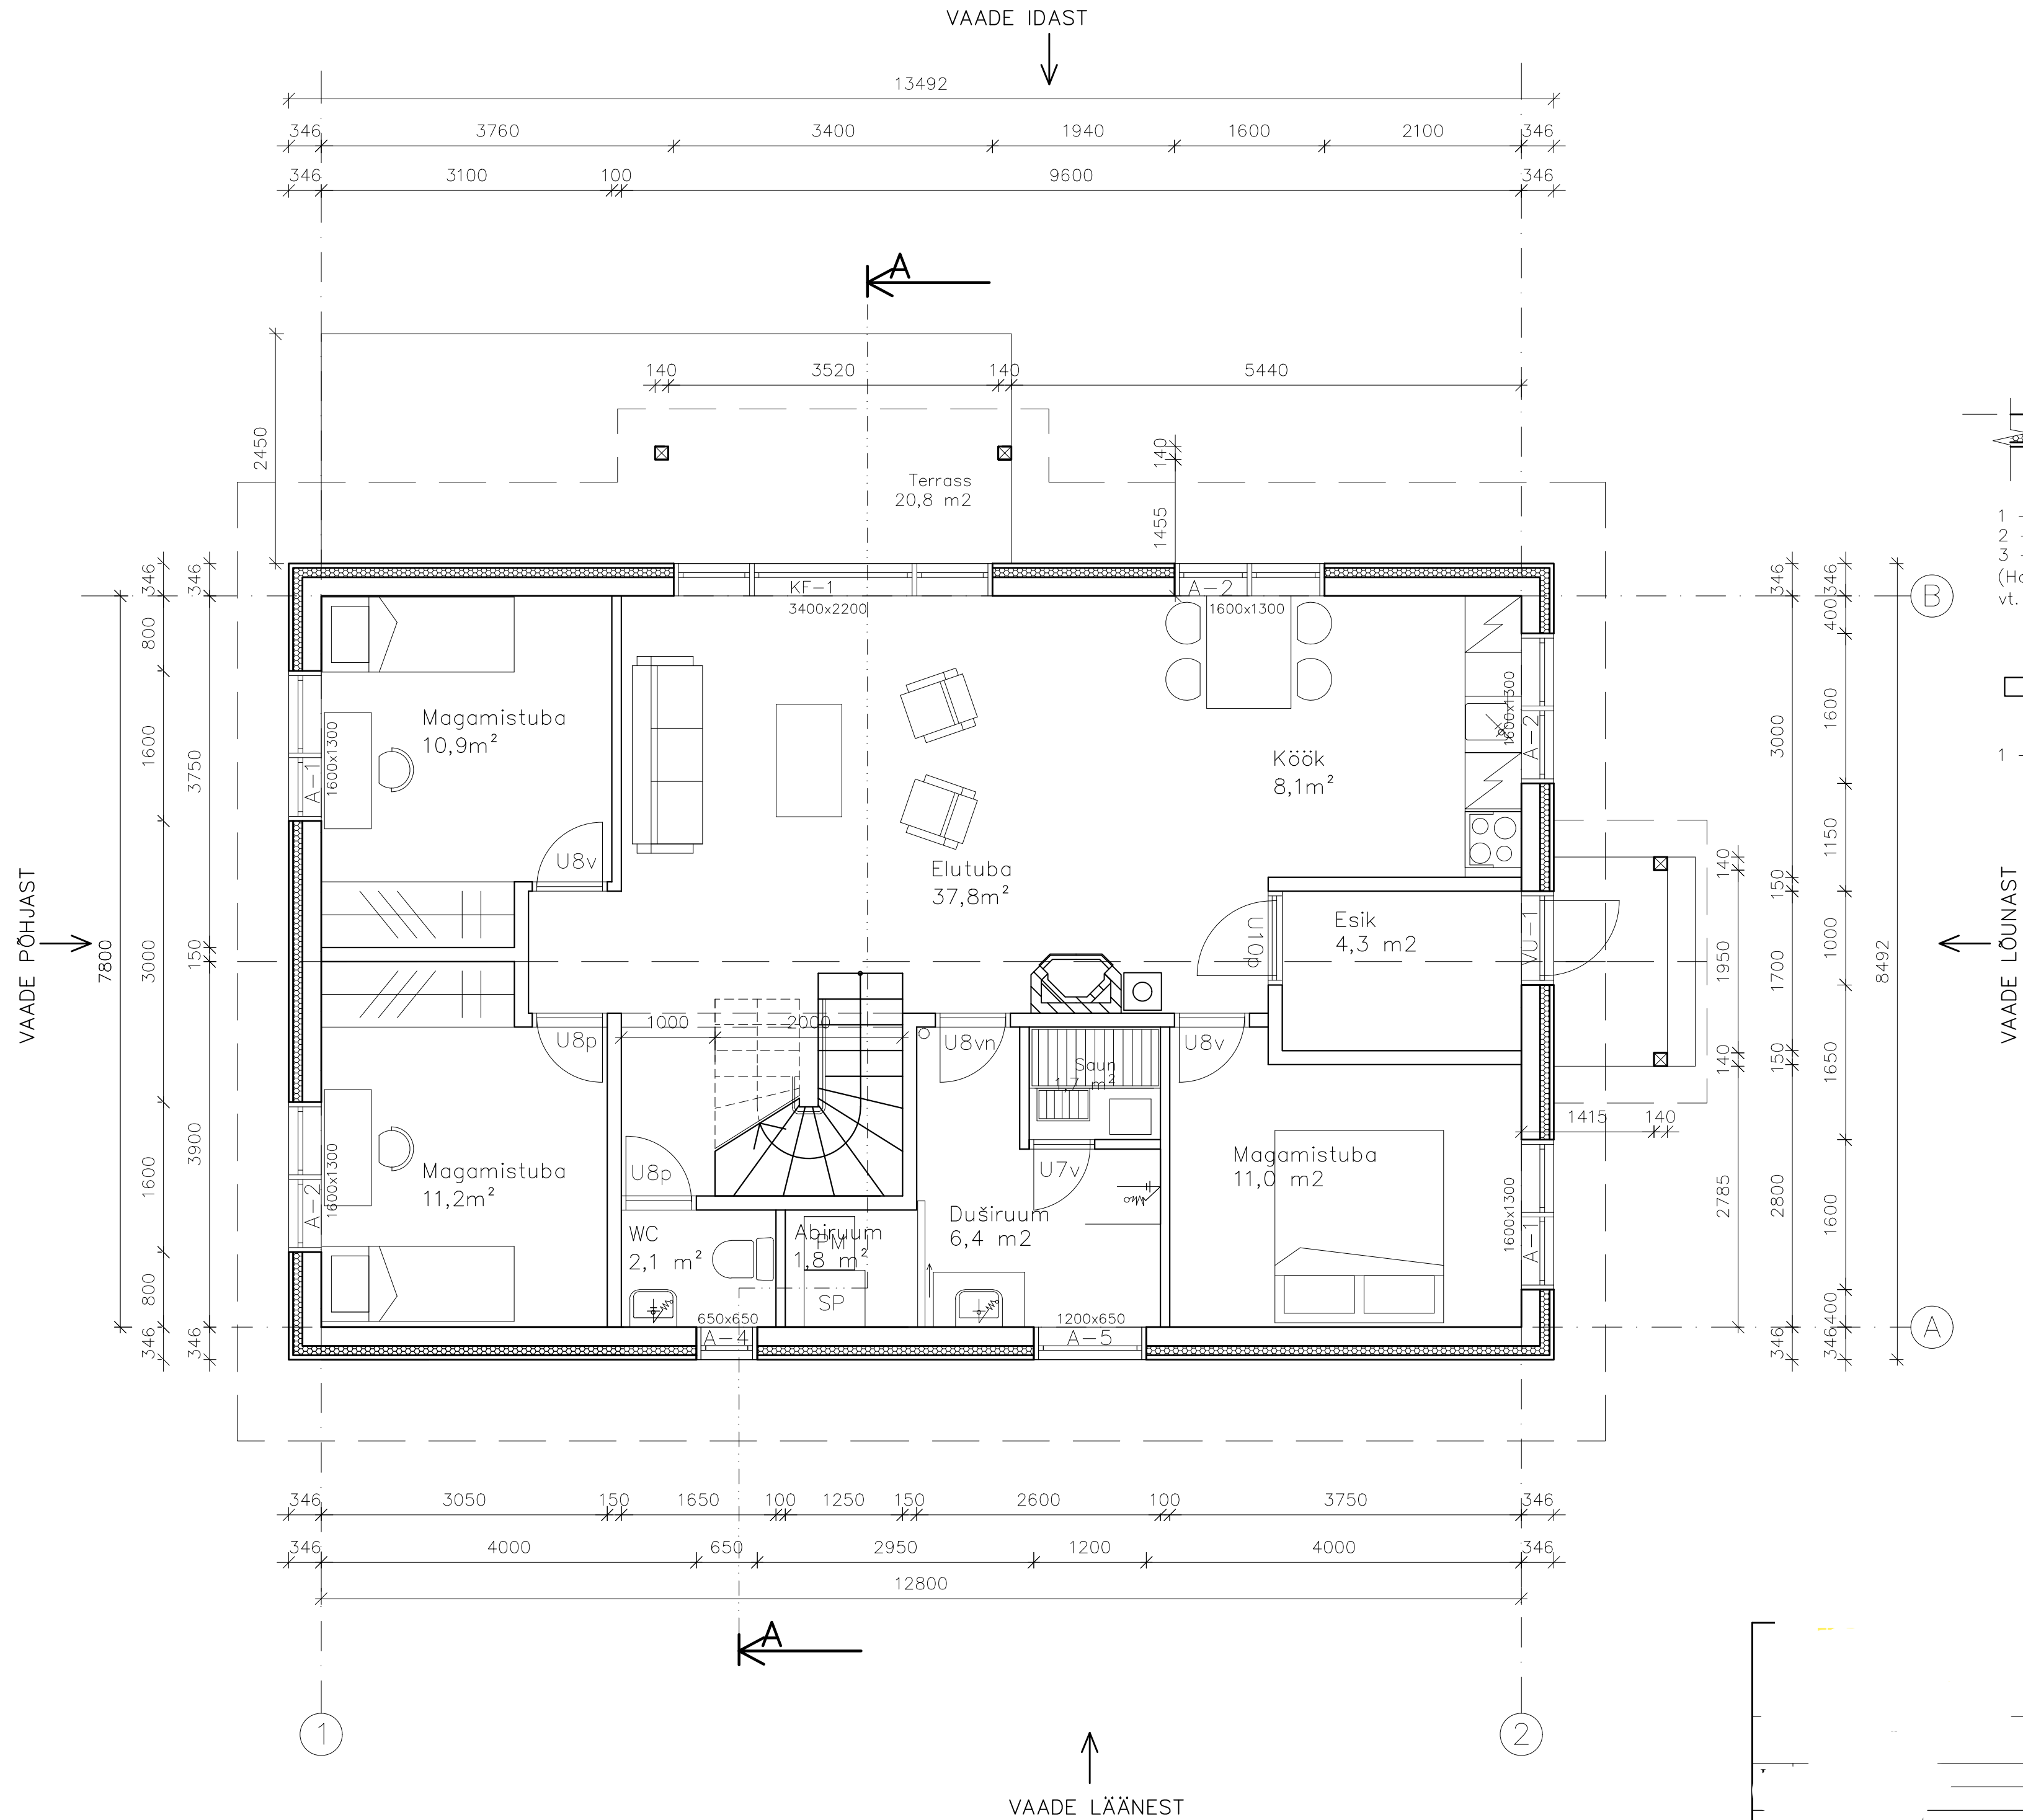

VÄLISSEIN

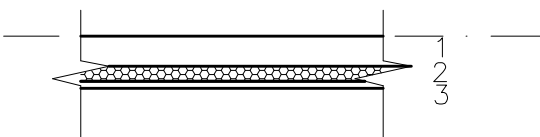

- Siseviimistlus
- 1 - Kergplokk (3MPa) (näiteks Fibo 3) - 200mm
 - 2 - Enetherm soojustusplaat - 100mm
 - 3 - Välisviimistlus - 46mm
- (Horisontaalne laudvooder puitroovitel
vt. Lõige A-A joonis AE-5)

VAHESEIN



- Siseviimistlus
- 1 - Kergplokk (3MPa) (näiteks Fibo 3) 100 või 150 mm, vastavalt plaanile
- Siseviimistlus

RUUMIDE EKPLIKATSIOON I-KORRUS	
Esik	4,3 m²
Köök	8,1 m²
Elutuba	37,8 m²
WC	2,1 m²
Duširuum	6,4 m²
Abiruum	1,8 m²
Saun	1,7 m²
Magamistuba	10,9 m²
Magamistuba	11,2 m²
Magamistuba	11 m²
KOKKU	95,3 m²

Staadium: EP Leht nr. AE-1

Raasiku alevik Raasiku vald Harju maakond

Projekti nimetus: Üksikelamu ehitusprojekt

Projekti osa: Arhitektuur-ehtuslik osa. Eelprojekt

Dokumendi tähis: AR-5-01

Joonis: I-korruse plaan

Mõõt: 1:50