



II-KORRUSE PLAAN

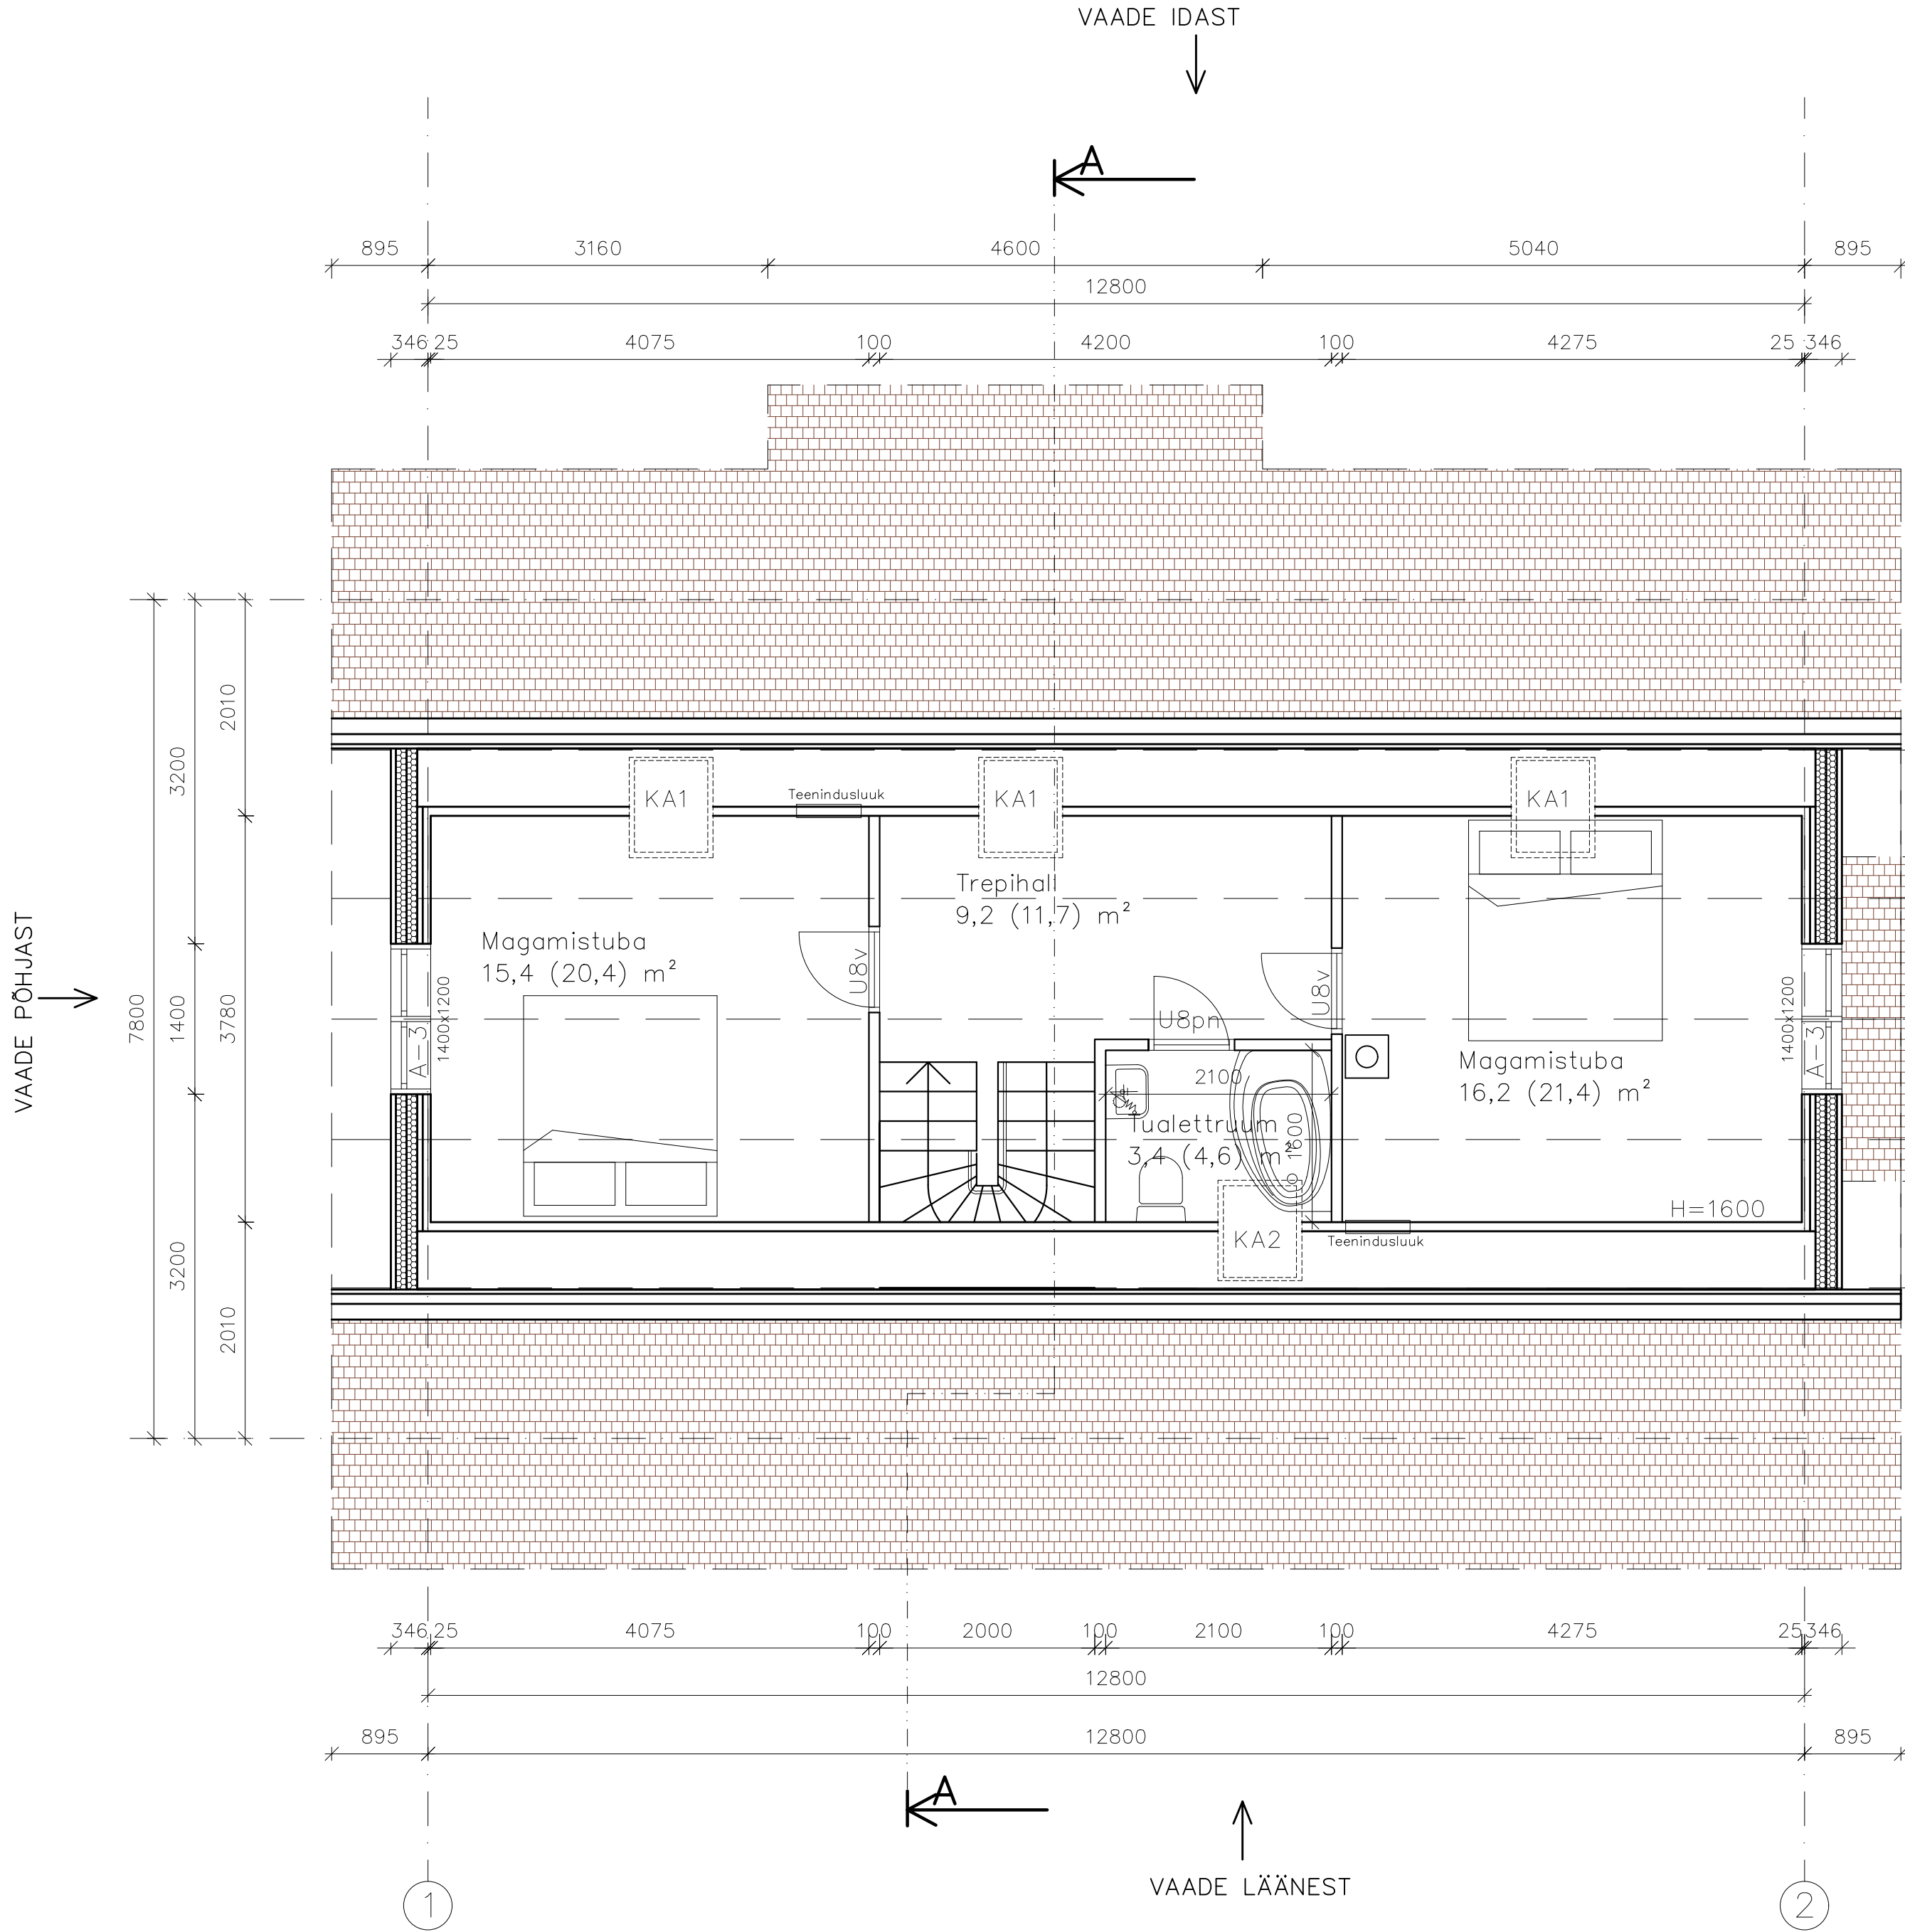


II KORRUSE VÄLISSEIN

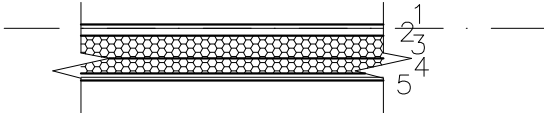

- Siseviimistlus
- 1 – Kipsplaat 2x12,5 mm – 25 mm (plaaditud ruumides niiskuskindel kipsplaat)
 - 2 – Puitkarkass 50x145 – 145mm (vahel soojustusplaat Enetherm (või analoog) 100 mm)
 - 3 – Soojustusplaat Enetherm (või alaoog) – 100mm
 - 4 – Välisviimistlus – 46mm (Horisontaalne laudvooder puitroovitel vt. Lõige A–A joonis AE–5)

II KORRUSE VAHESEIN

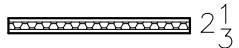

- Siseviimistlus
- 1 – Kipsplaat 2x12,5 mm – 25 mm (plaaditud ruumides niiskuskindel kipsplaat)
 - 2 – Puitkarkass 50x50 mm vahel mineraalvillast heliisolatsioon – 50 mm
 - 3 – Kipsplaat 2x12,5 mm – 25mm (plaaditud ruumides niiskuskindel kipsplaat)

RUUMIDE EKPLIKATSIOON II-KORRUS		
Trepihall	9,2	m ²
Magamistuba	15,4	m ²
Magamistuba	16,2	m ²
Tualettruum	3,4	m ²
KOKKU	44,2	m ²

Töö nr.	Staadium:	Leht nr.
	EP	AE-2
Raasiku alevik Raasiku vald Harju maakond		
Projekti nimetus: Üksikelamu ehitusprojekt		
Projekti osa:	Dokumendi tähis:	
17.05.21	Arhitektuur-ehituslik osa. Eelprojekt AR-5-02	
Joonis:	Mõõt:	
II-korruse plaan	1:50	