


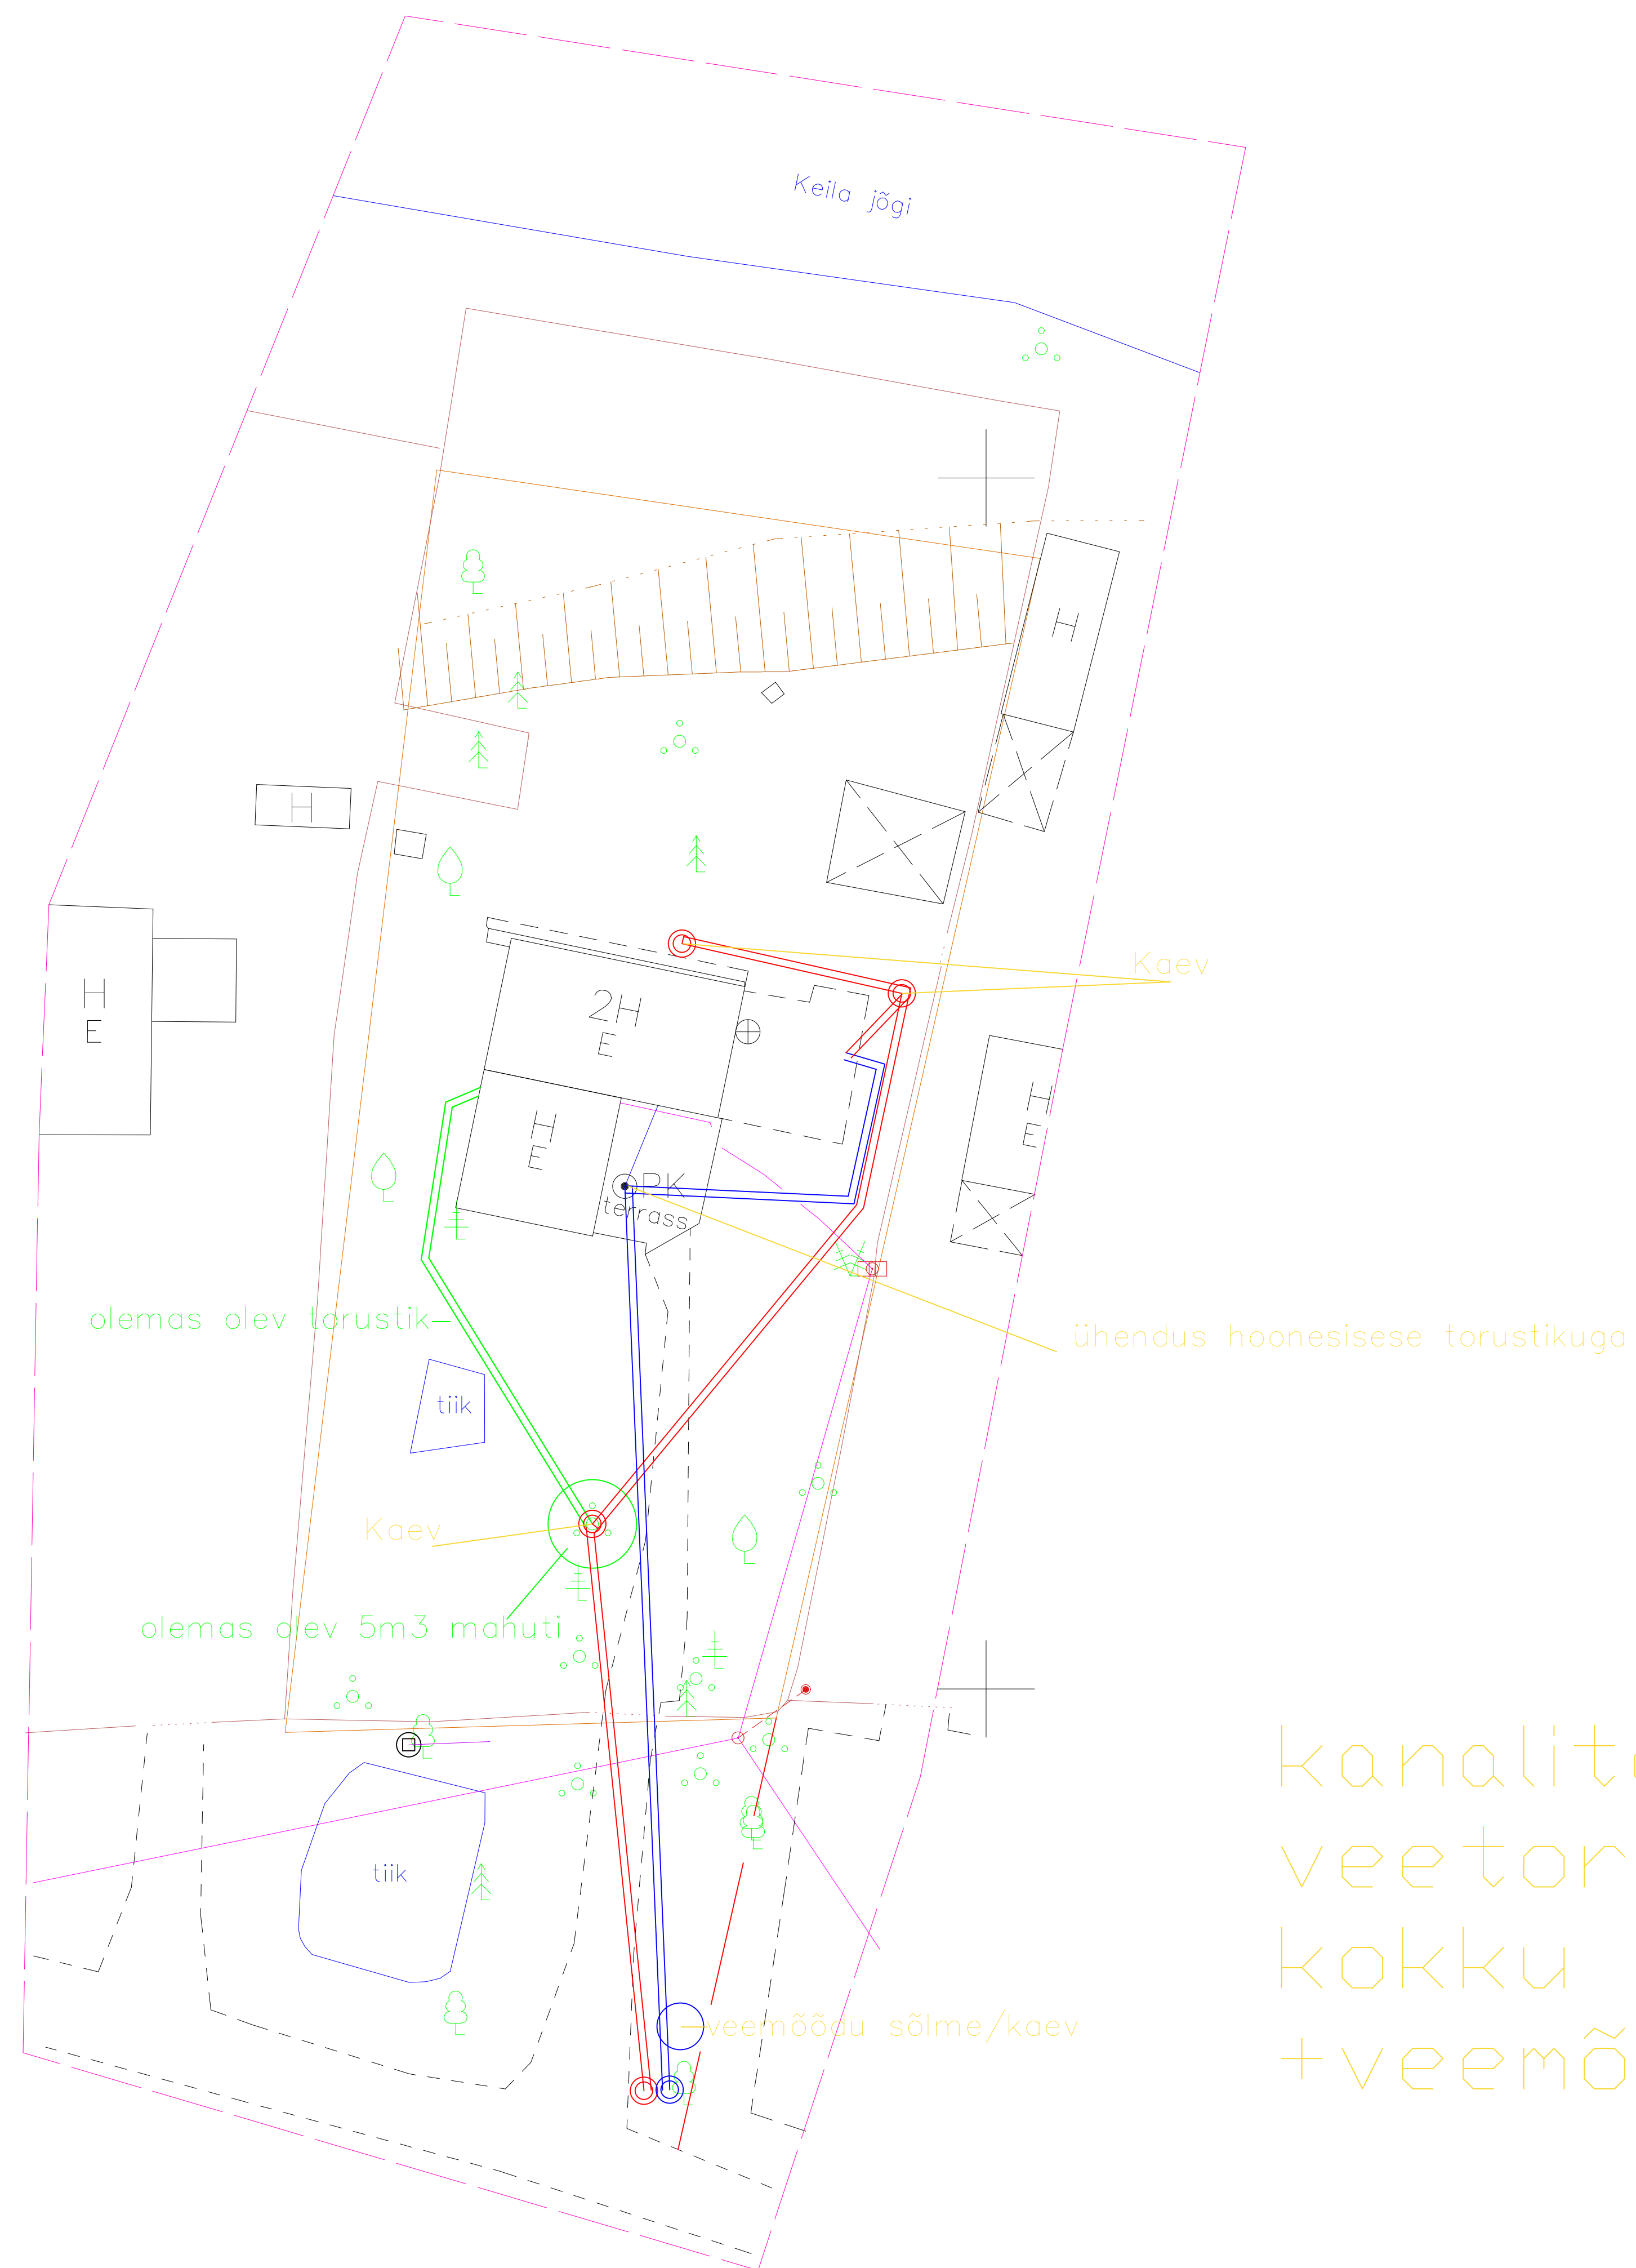

X = 6568000 +  
Y = 537750

+ kanalitorustikku ca 60jm  
veetorustikku ca 55jm  
kokku 3 kaevu?  
+veemõõdusõlme kaev