



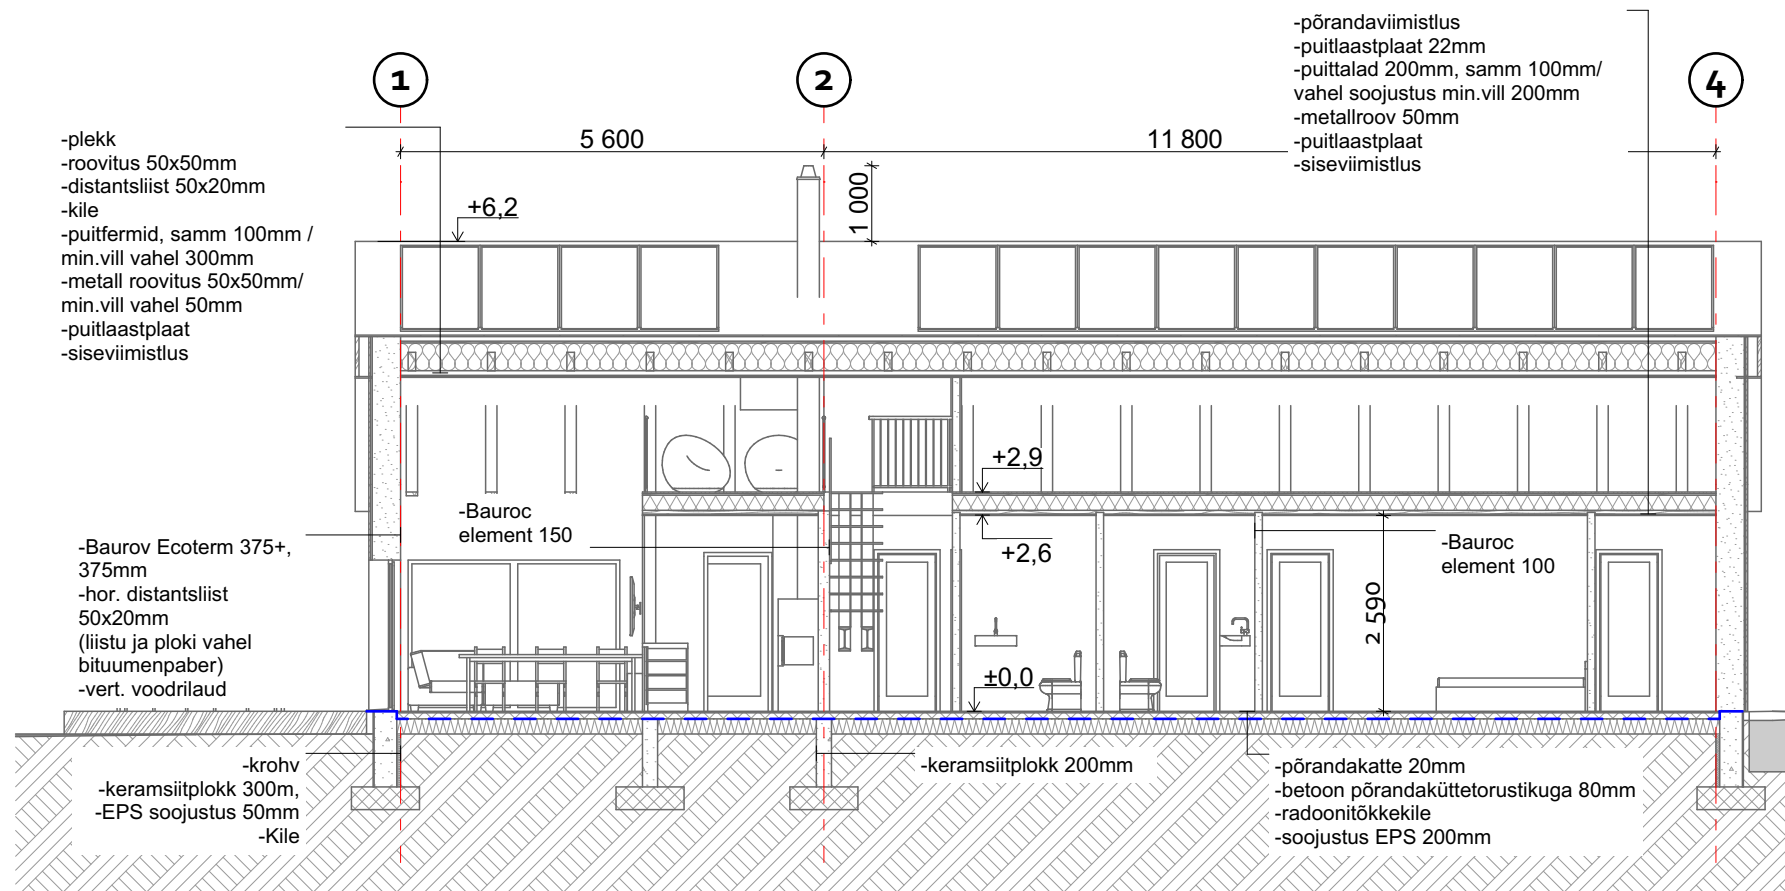


1:100

Lõige 1-1

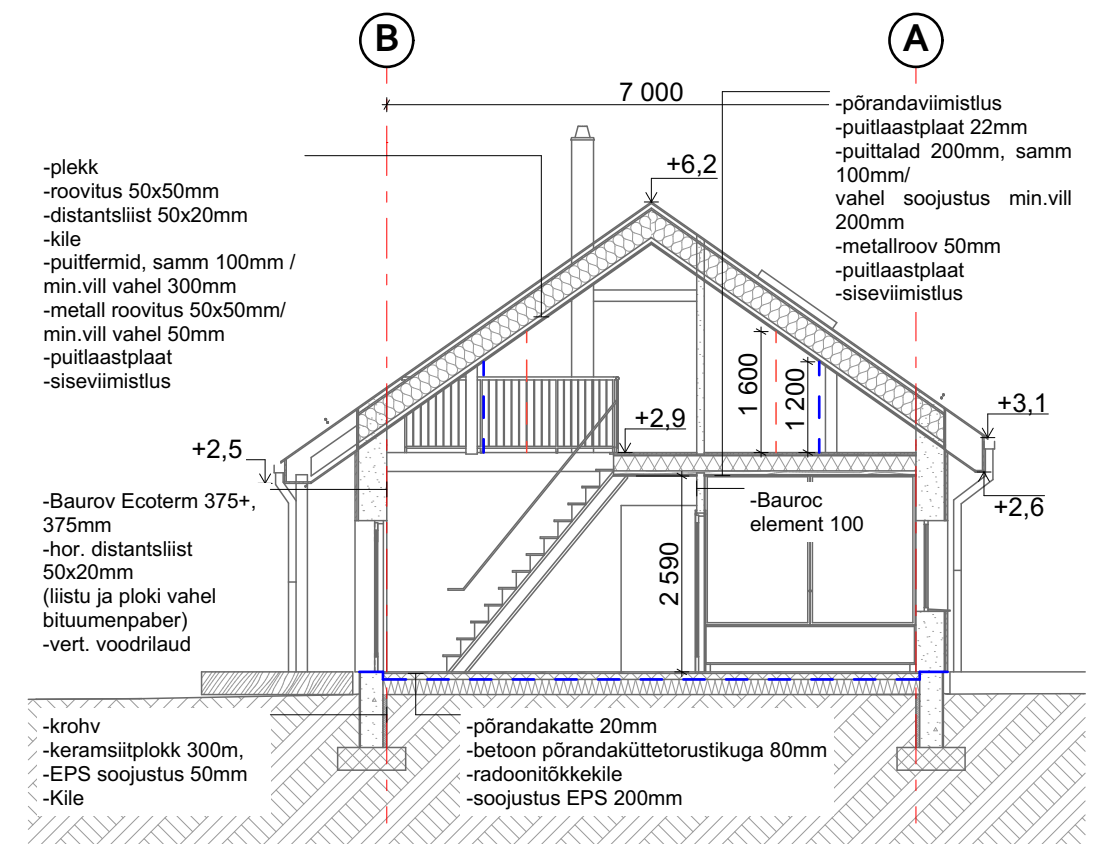

1:100

Lõige 3-3

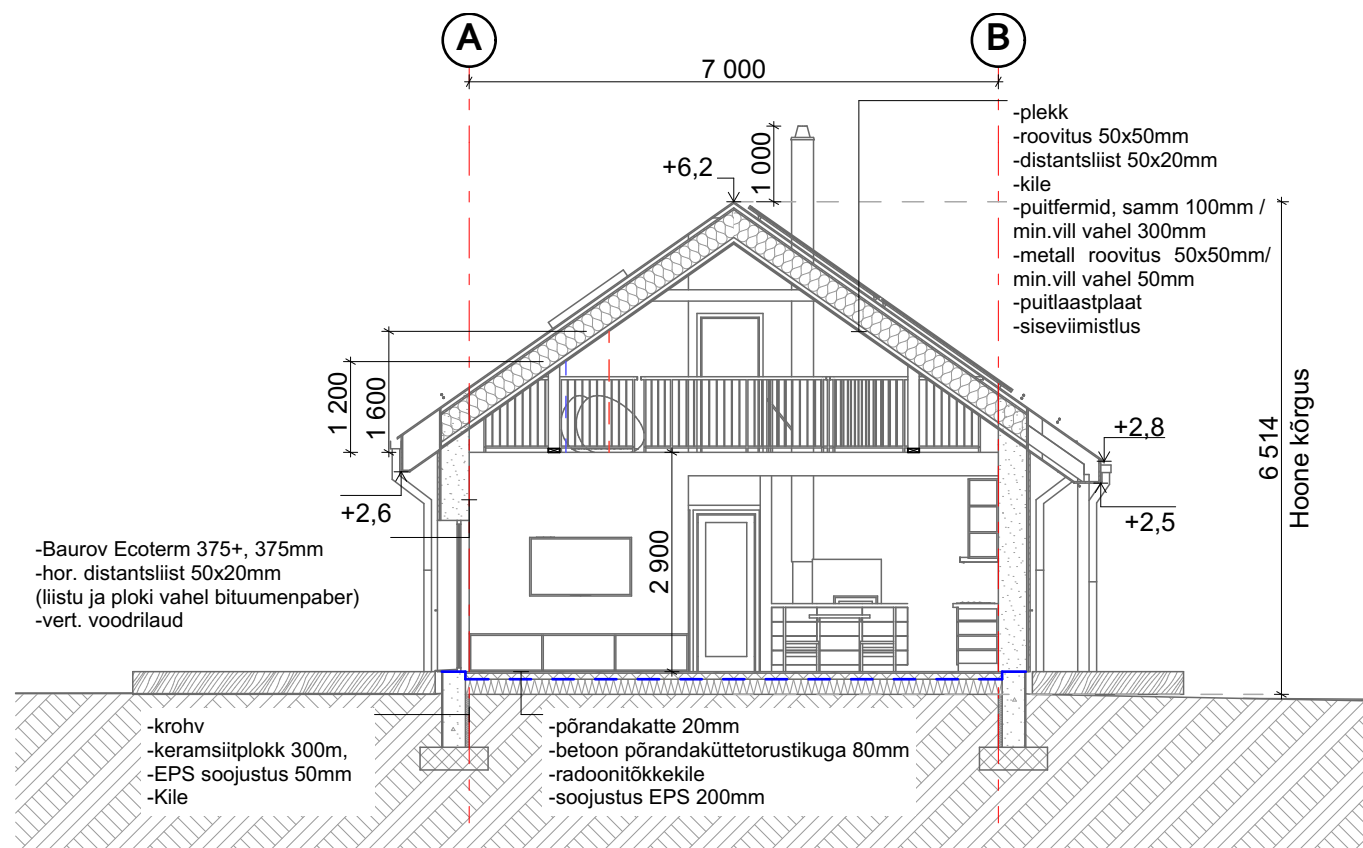

1:100

Lõige 2-2

Märkused:

- Mõõdud kontrollida kohapeal
- Materjalide paigaldus vastavalt toote paigaldusjuhenditele