



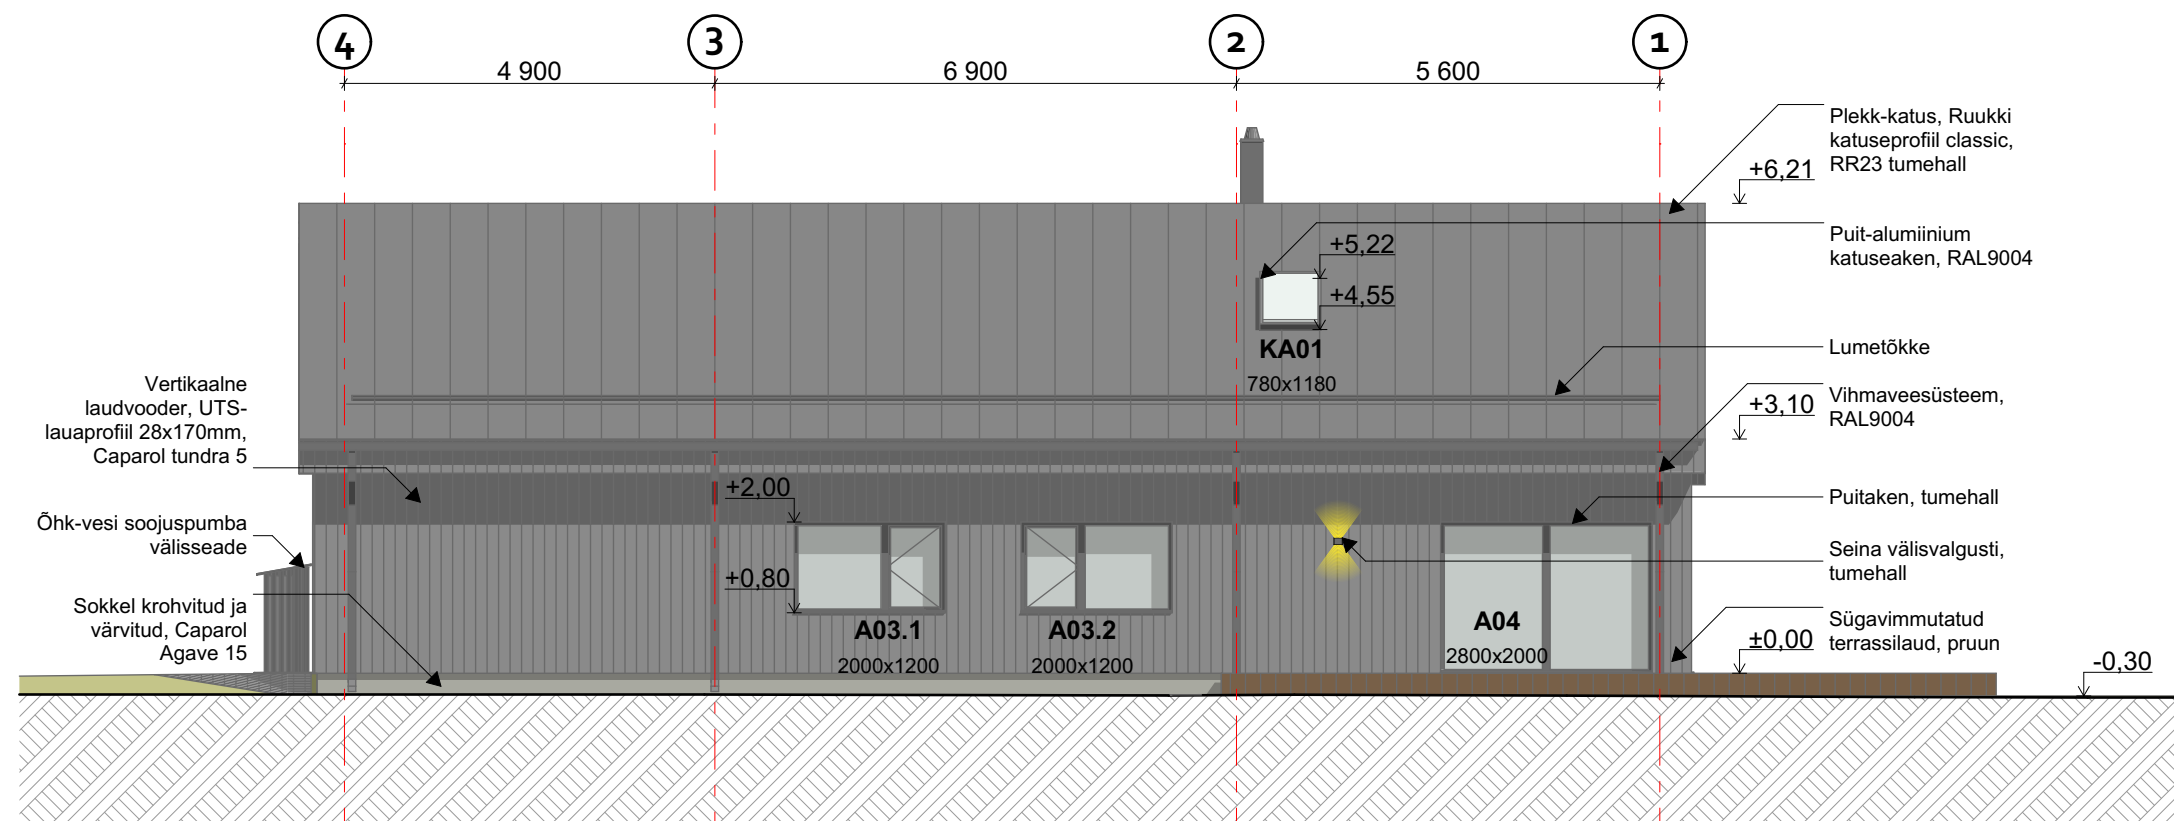

1:100

Vaade 4-1

41

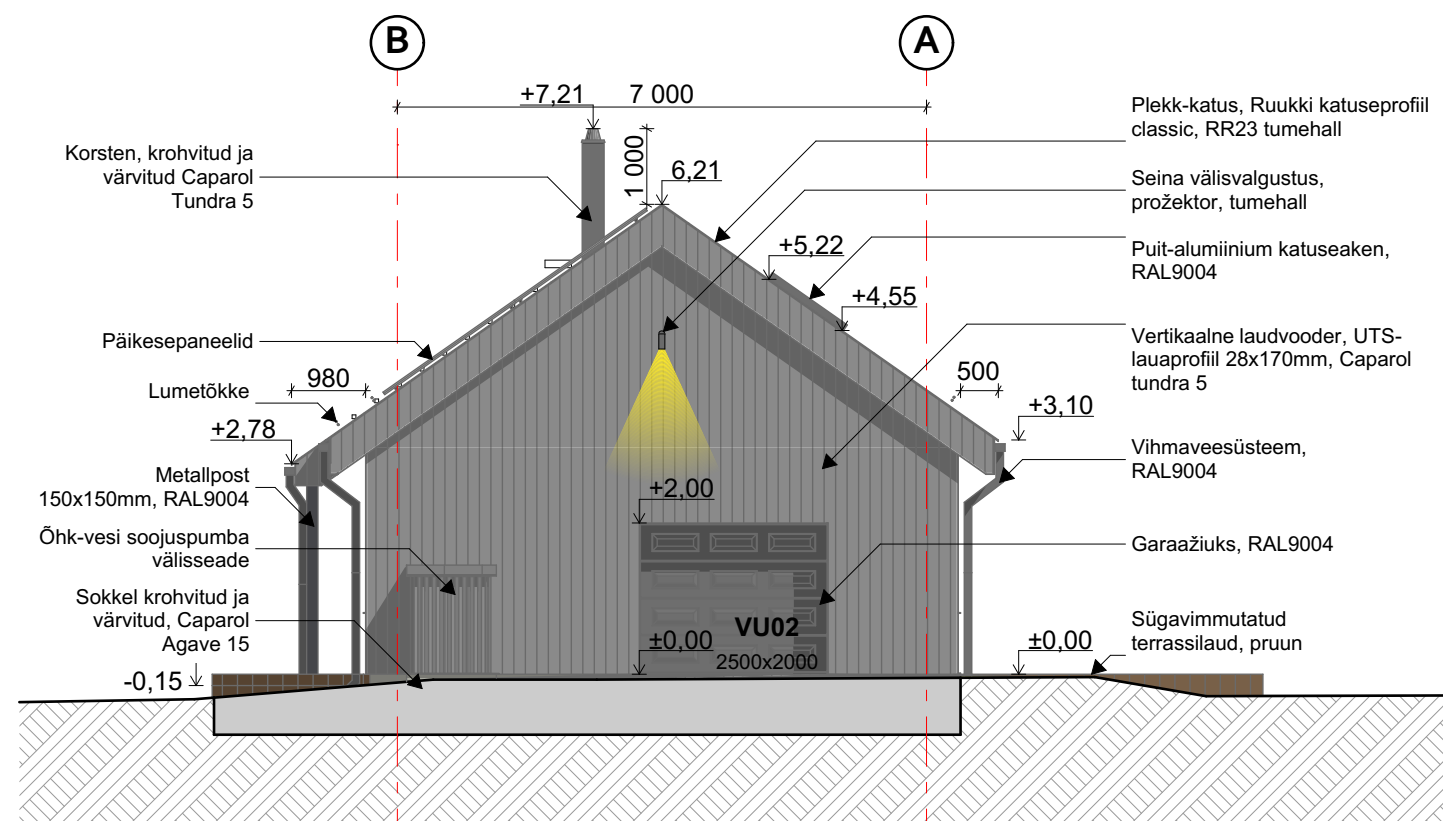

1:100

Vaade B-A

BA

Märkused:

- Mõõdud kontrollida kohapeal
- Materjalide paigaldus vastavalt toote paigaldusjuhenditele