MÄRKUSED:
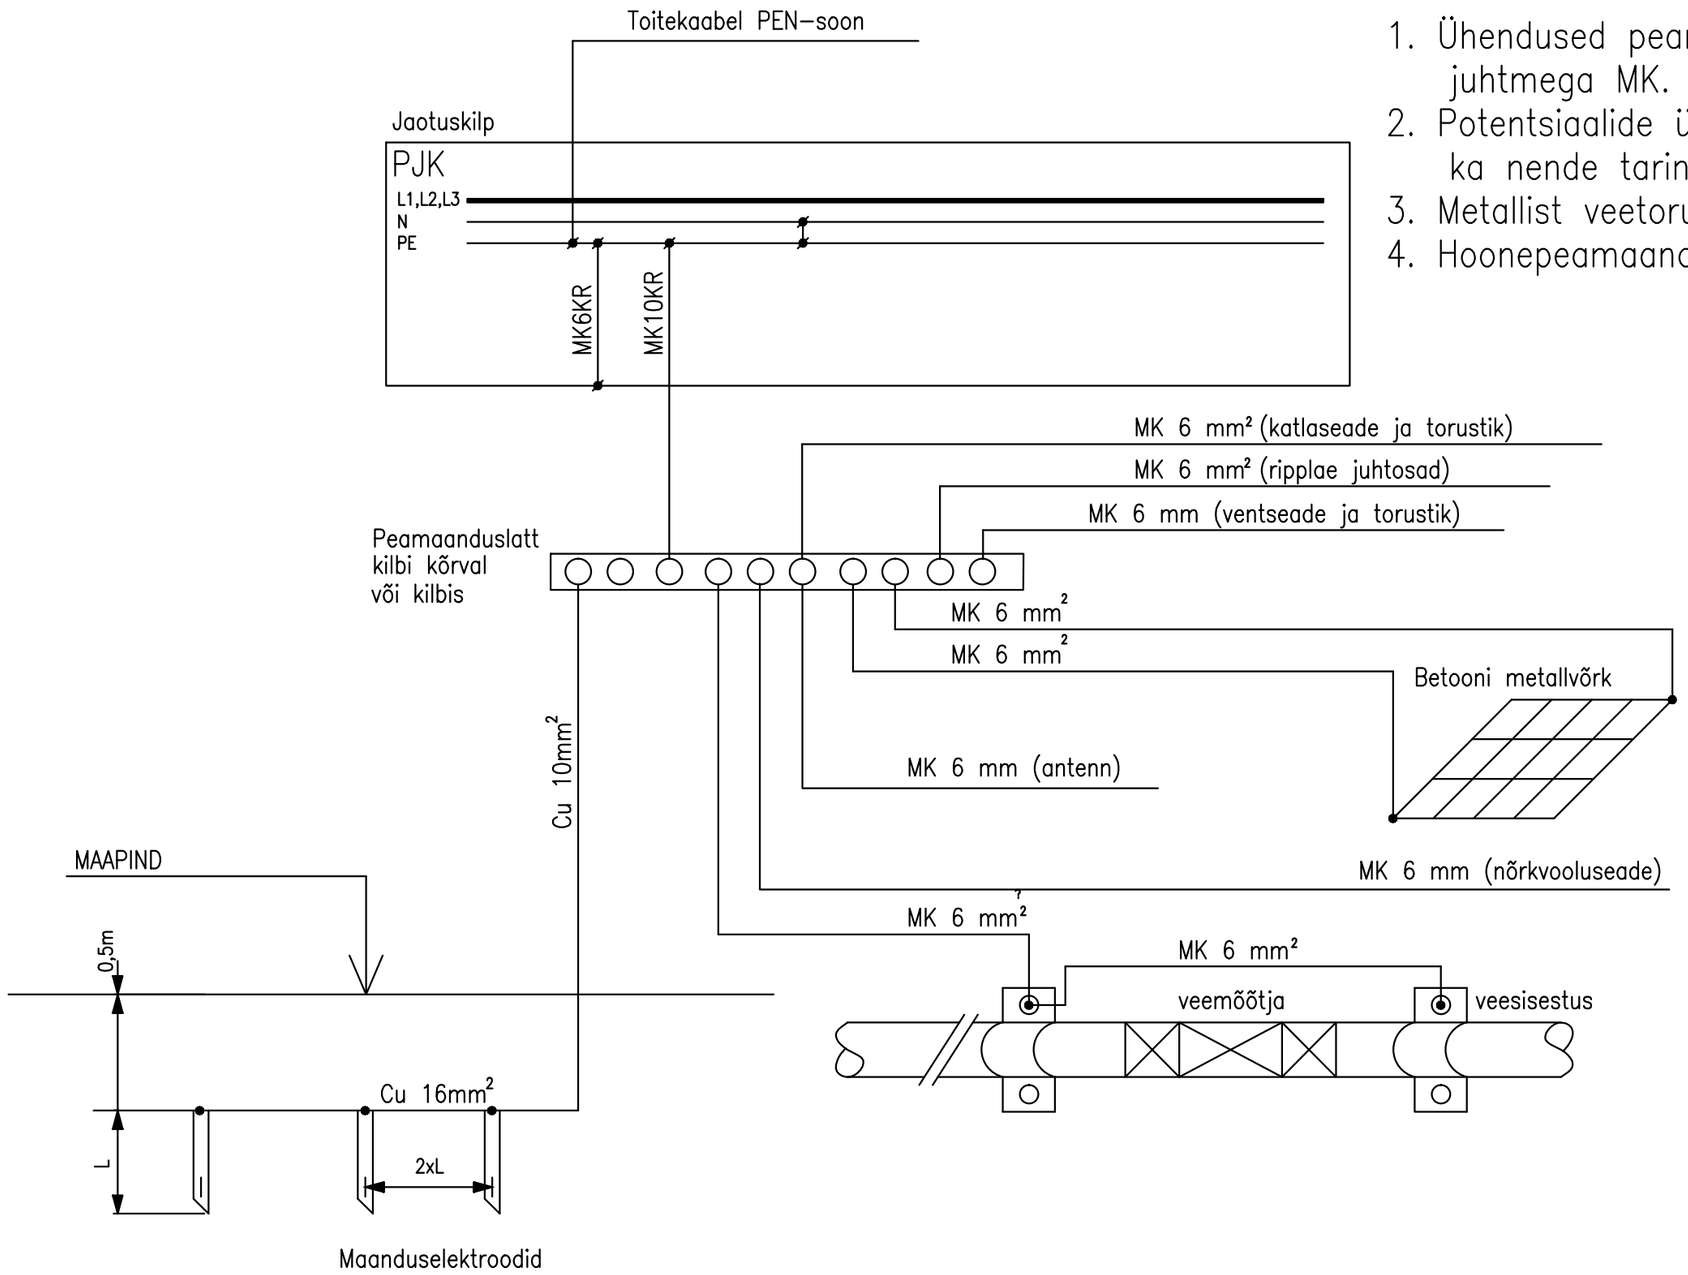
1. Ühendused peamaanduslatiga teha kolla–rohelise isolatsioon juhtmega MK.
2. Potentsiaalide ühtlustamiseks torustike maandamisel ühendada ka nende tarindid maandusseadmega.
3. Metallist veetoru sisendi korral veemõõtja sillata.
4. Hoonepeamaanduslat paigaldada elektrikilbi kõrval või kilpi.