


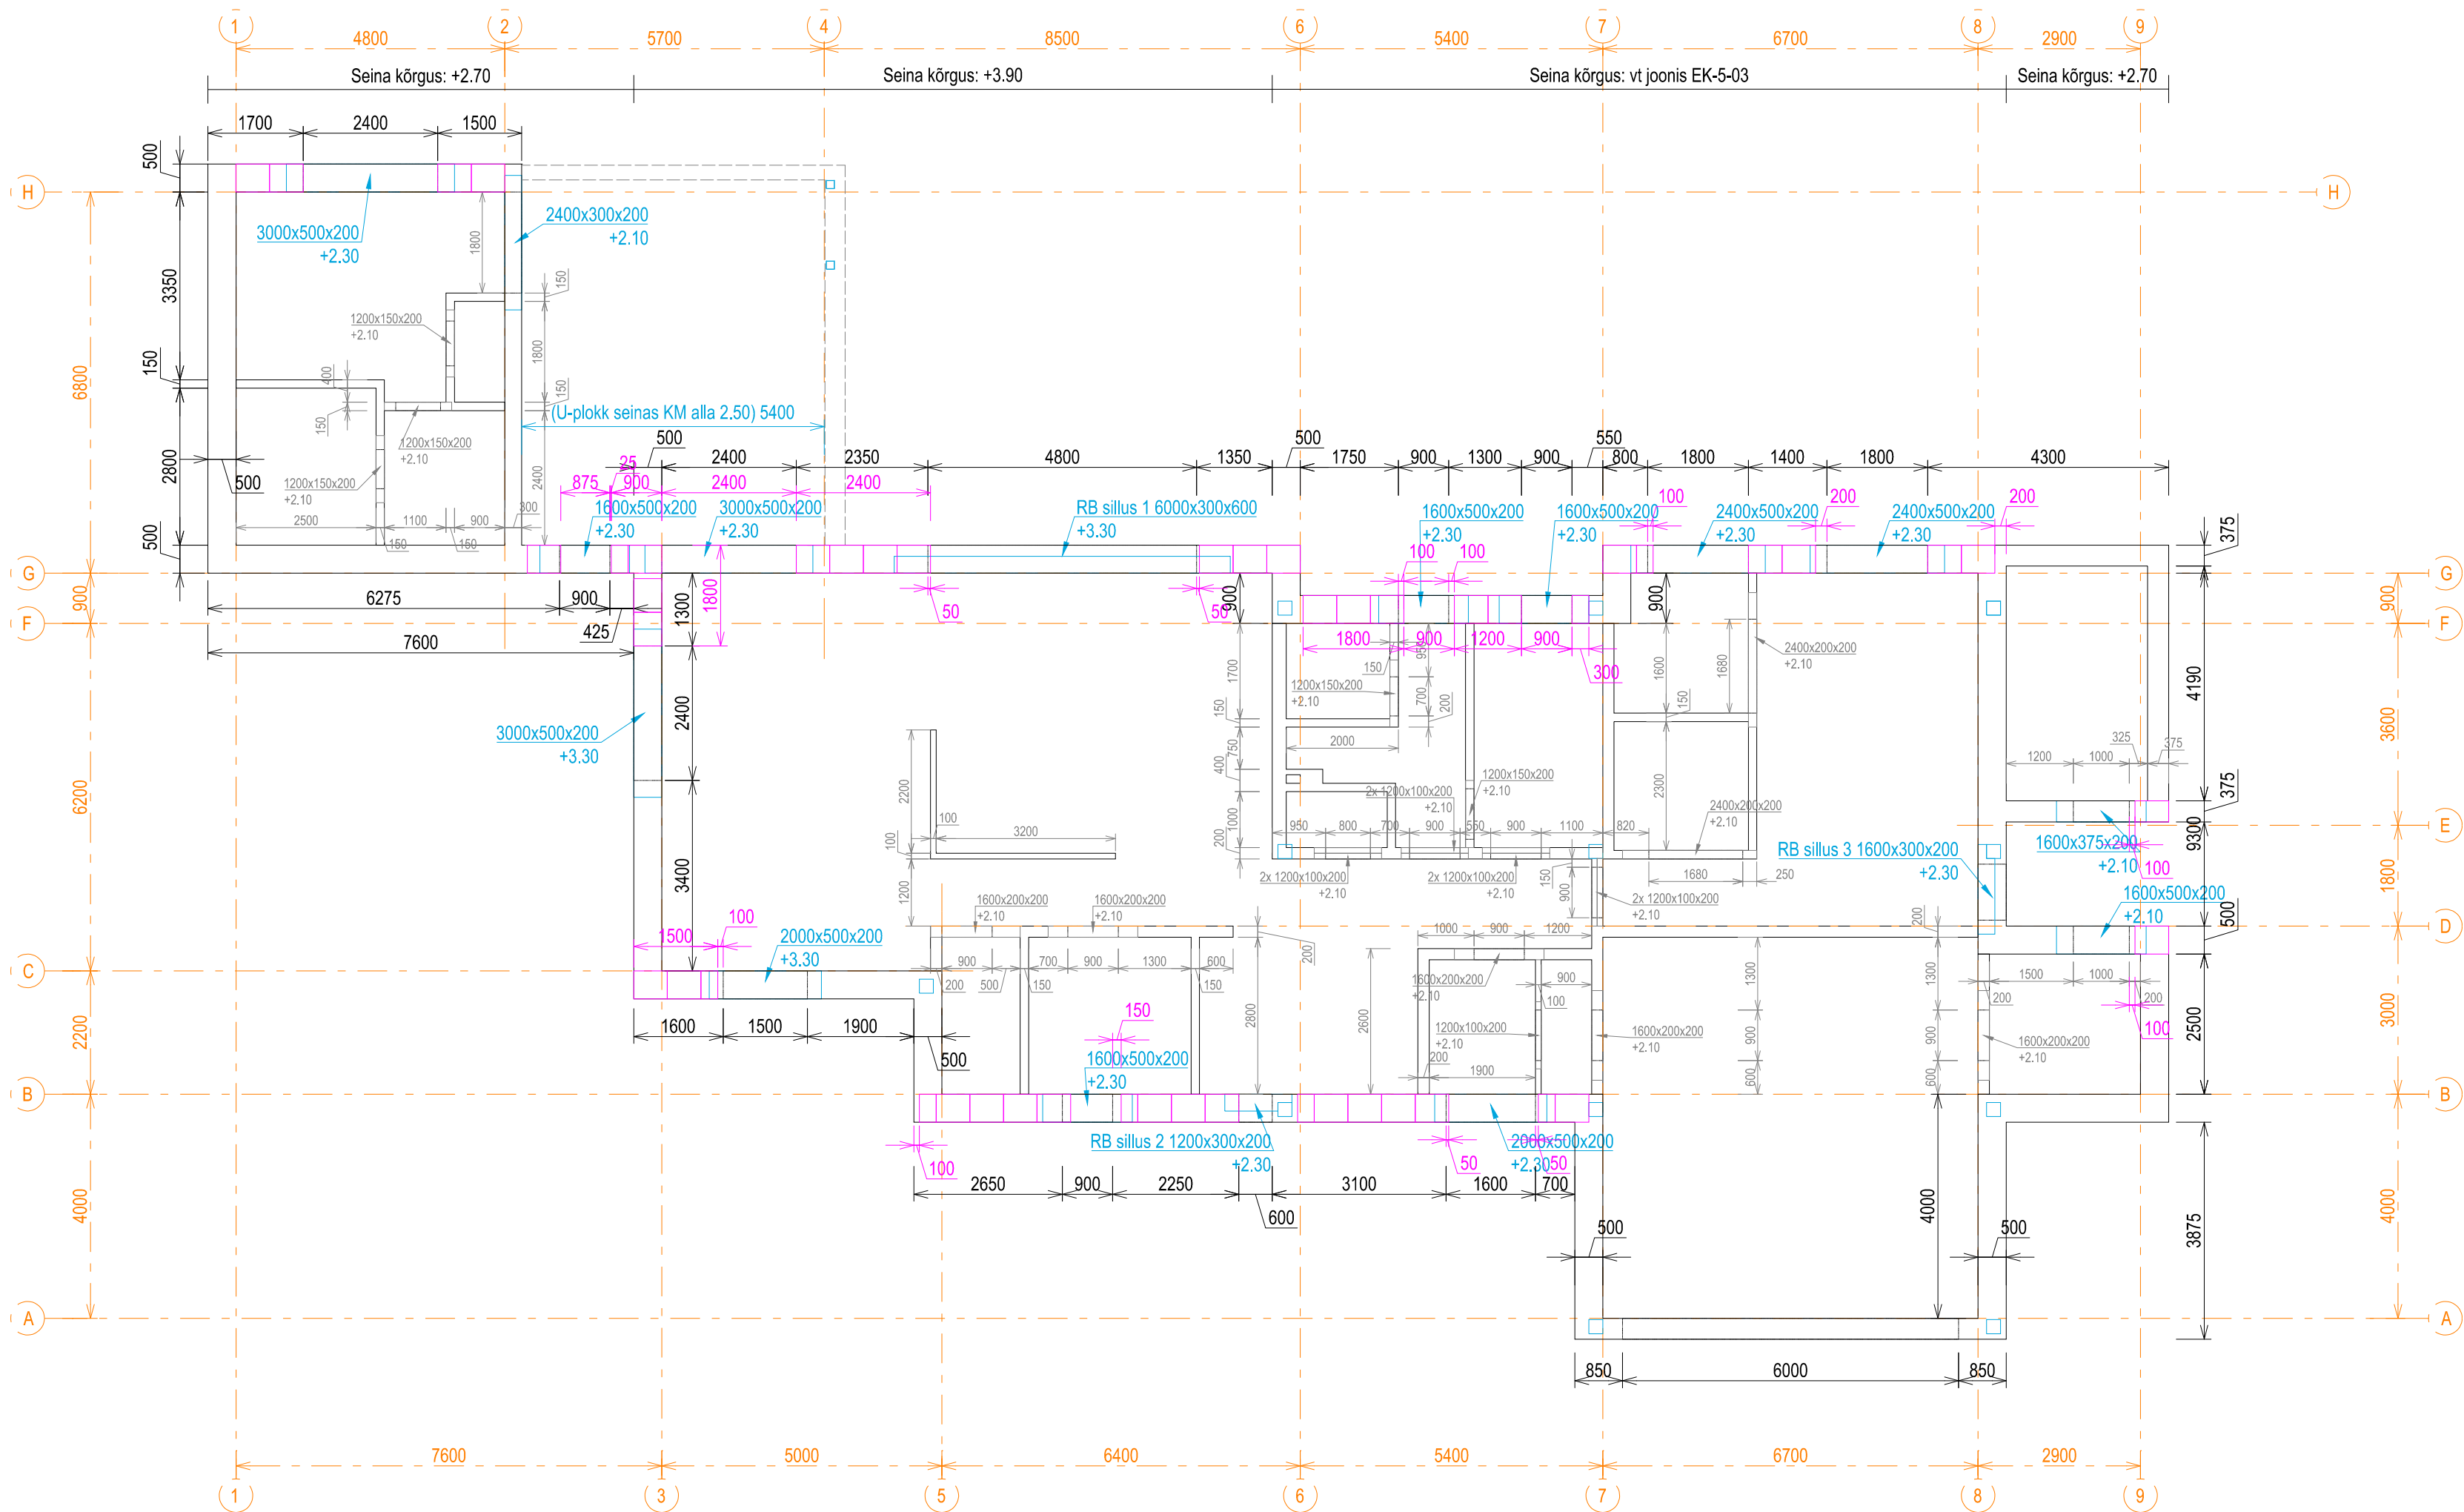

- MARKUSED
- Müüritis laduda ja sillused paigaldada vastavalt toot ja juhistele.
 - Müüritis armeerida 2Ø8 mm igas teises vuugis, nurkades 1,5 m ulatuses igas vuugis.
 - Raudbetoonsilluste välisküljes kasutada soojustamiseks 200 mm EPS Silver.
 - Raudbetoonsilluste armeerimine vt joonistelt EK.7-04.
 - Viimane plokirida (katusekonstruktsiooni all) laduda U-plokkidest, mis valada fais betooniga C20/25 ning armeerida pikiarmaatuuriga 2 Ø12 mm.
 - Kõrguste sidumine ja avatäidete spetsifikatsioon vt arh projektist.
 - Arh projekti koostaja: KronHausOÜ, töö nr 2020/01.
 - Mõõtmed joonisel on millimeetrites, kõrgusarvud meetrites.

Sillused välisseintes	
Sillus	Kogus
2400x300x500	1
1600x375x200	1
1600x500x200	5
2000x500x200	2
2400x500x200	2
3000x500x200	3

Sillused siseseintes	
Sillus	Kogus
2x 1200x100x200	4
1200x100x200	1
1200x150x200	5
1600x200x200	5
2400x200x200	2

Muudatus	Kuupäev	Sisu
----------	---------	------