



SKEEM

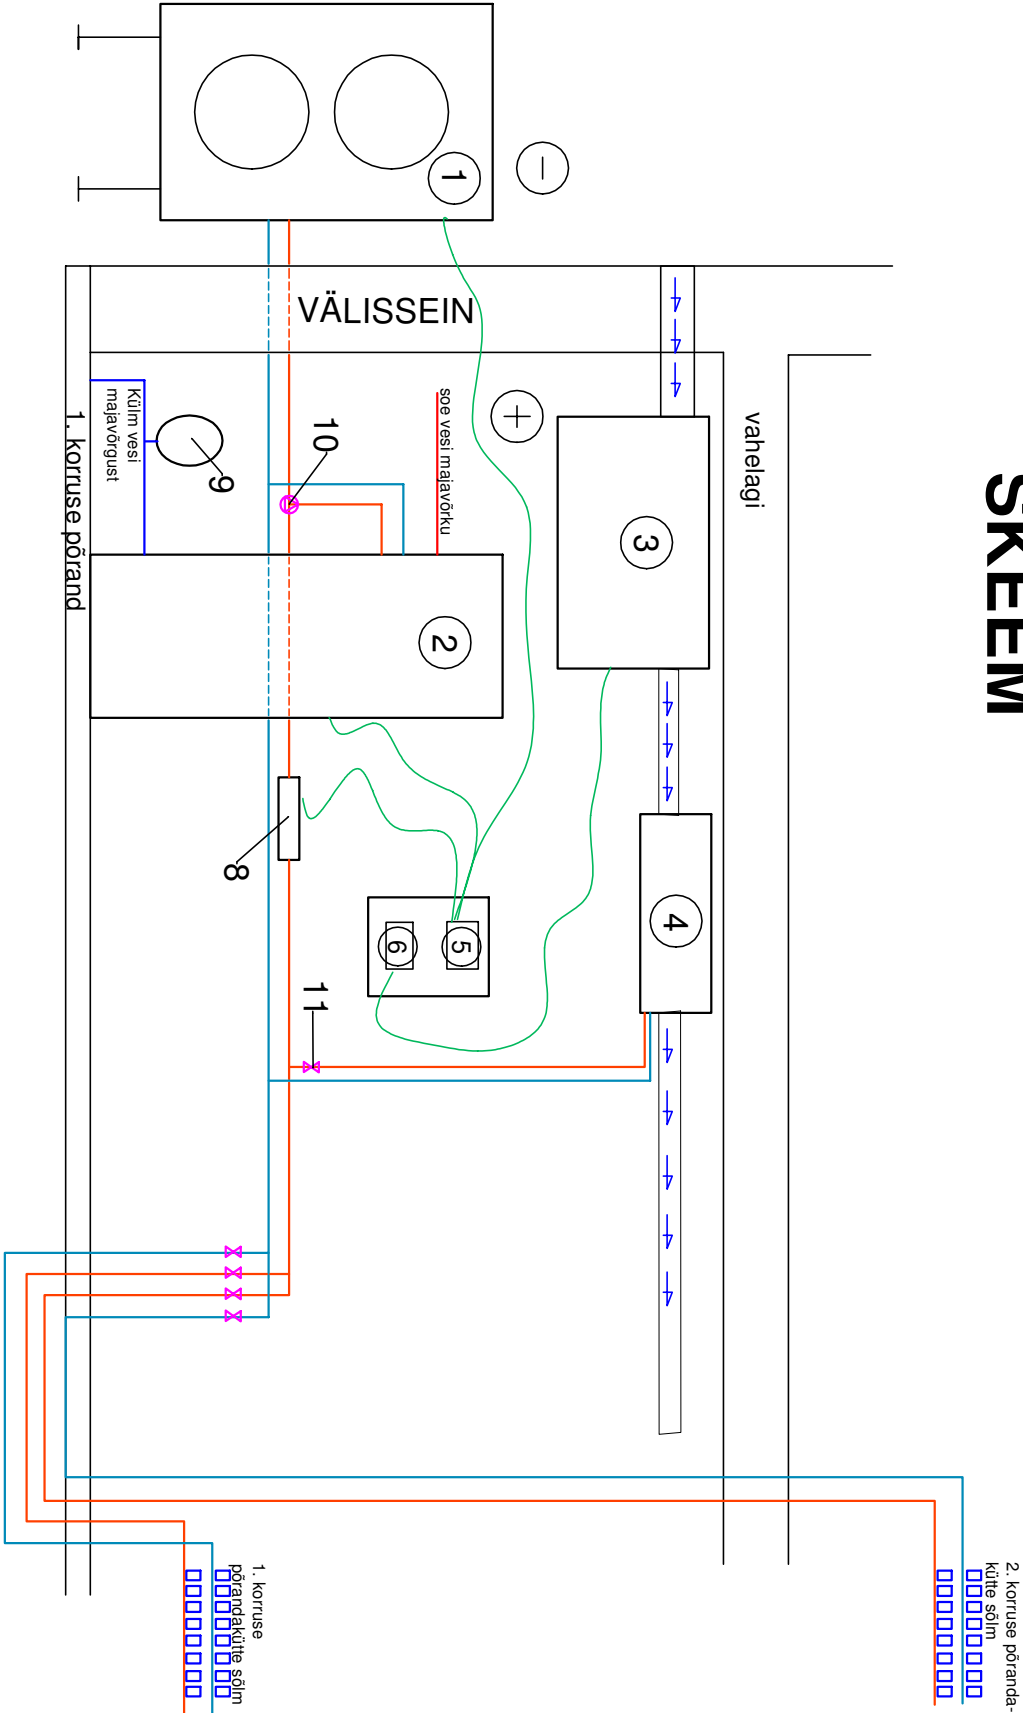

Paigutus

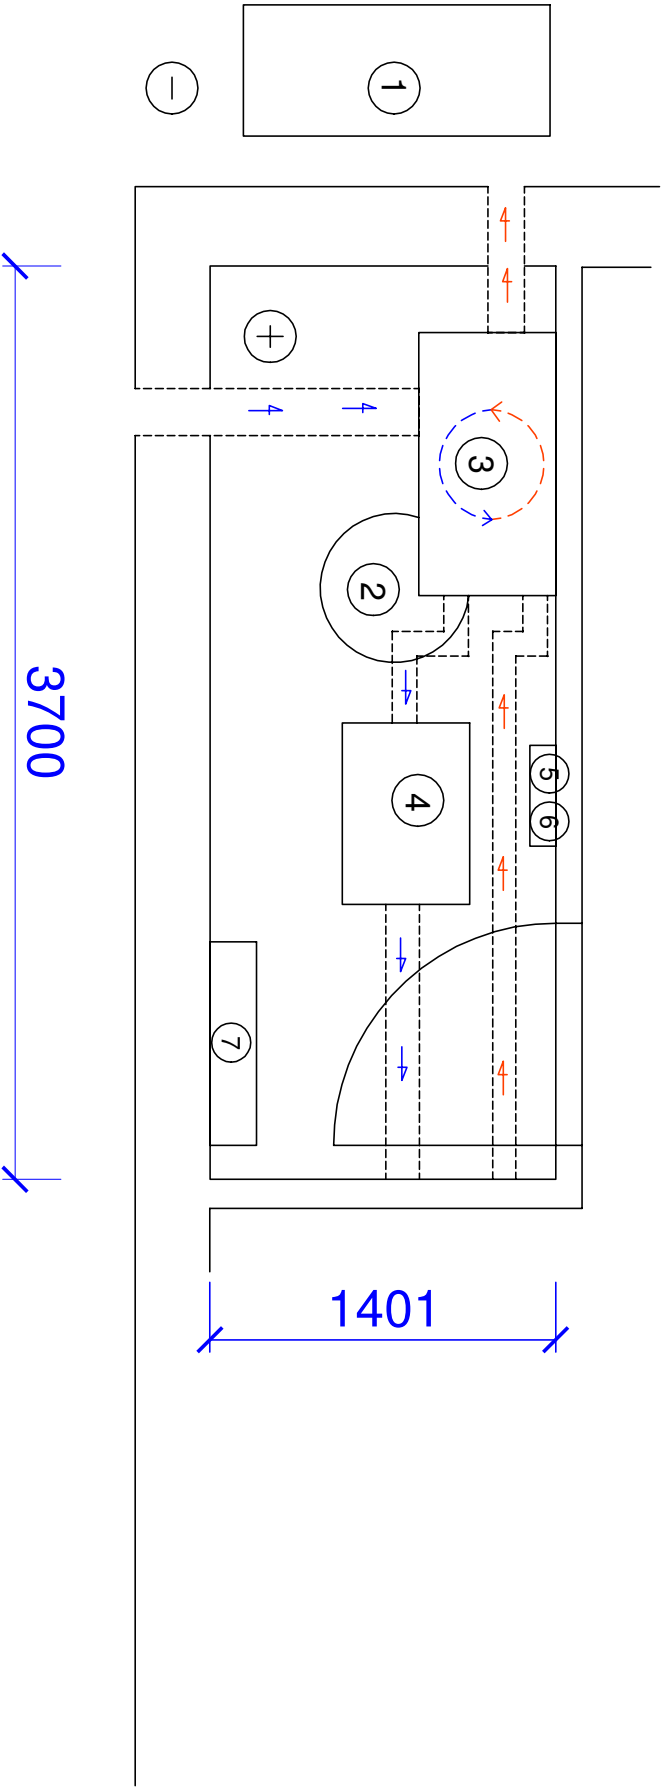

Seadmed:

1. Õhk-vesi soojuspump AERMEC ANK1075HX (*monoplokk seade*)
2. Soojaveeboiler 300ltr, BKPE1-V
3. Soojusvahetiga vent.agregaat RePuro550R
4. Küte/jahutus kalorifeer PLSM650W
5. Soojussõlme juhtmoodul VMF-E5
6. Kontroller vent.seadmele VMF-CRP
7. Maja elektrikilp
8. Elektritenn soojuspumbale BS9KW400T
9. Veepaisupaak
10. 3T ventiil
11. ventilatsiooni kütte-jahutuse sulgemiskraan

Märkused:

- Põrandakütte süsteem on täidetud glükooliga.
- süsteemi tsirkulatsioonipump on välisseadmesse integreeritud
- ventilatsiooni õhu eesmärk ei ole saavutada kindlat temperatuuri, eesmärk on jahutada kuumadel ilmadel sissepuhkõhk välisõhust 5-6 kraadi madalamaks. See toimib.