


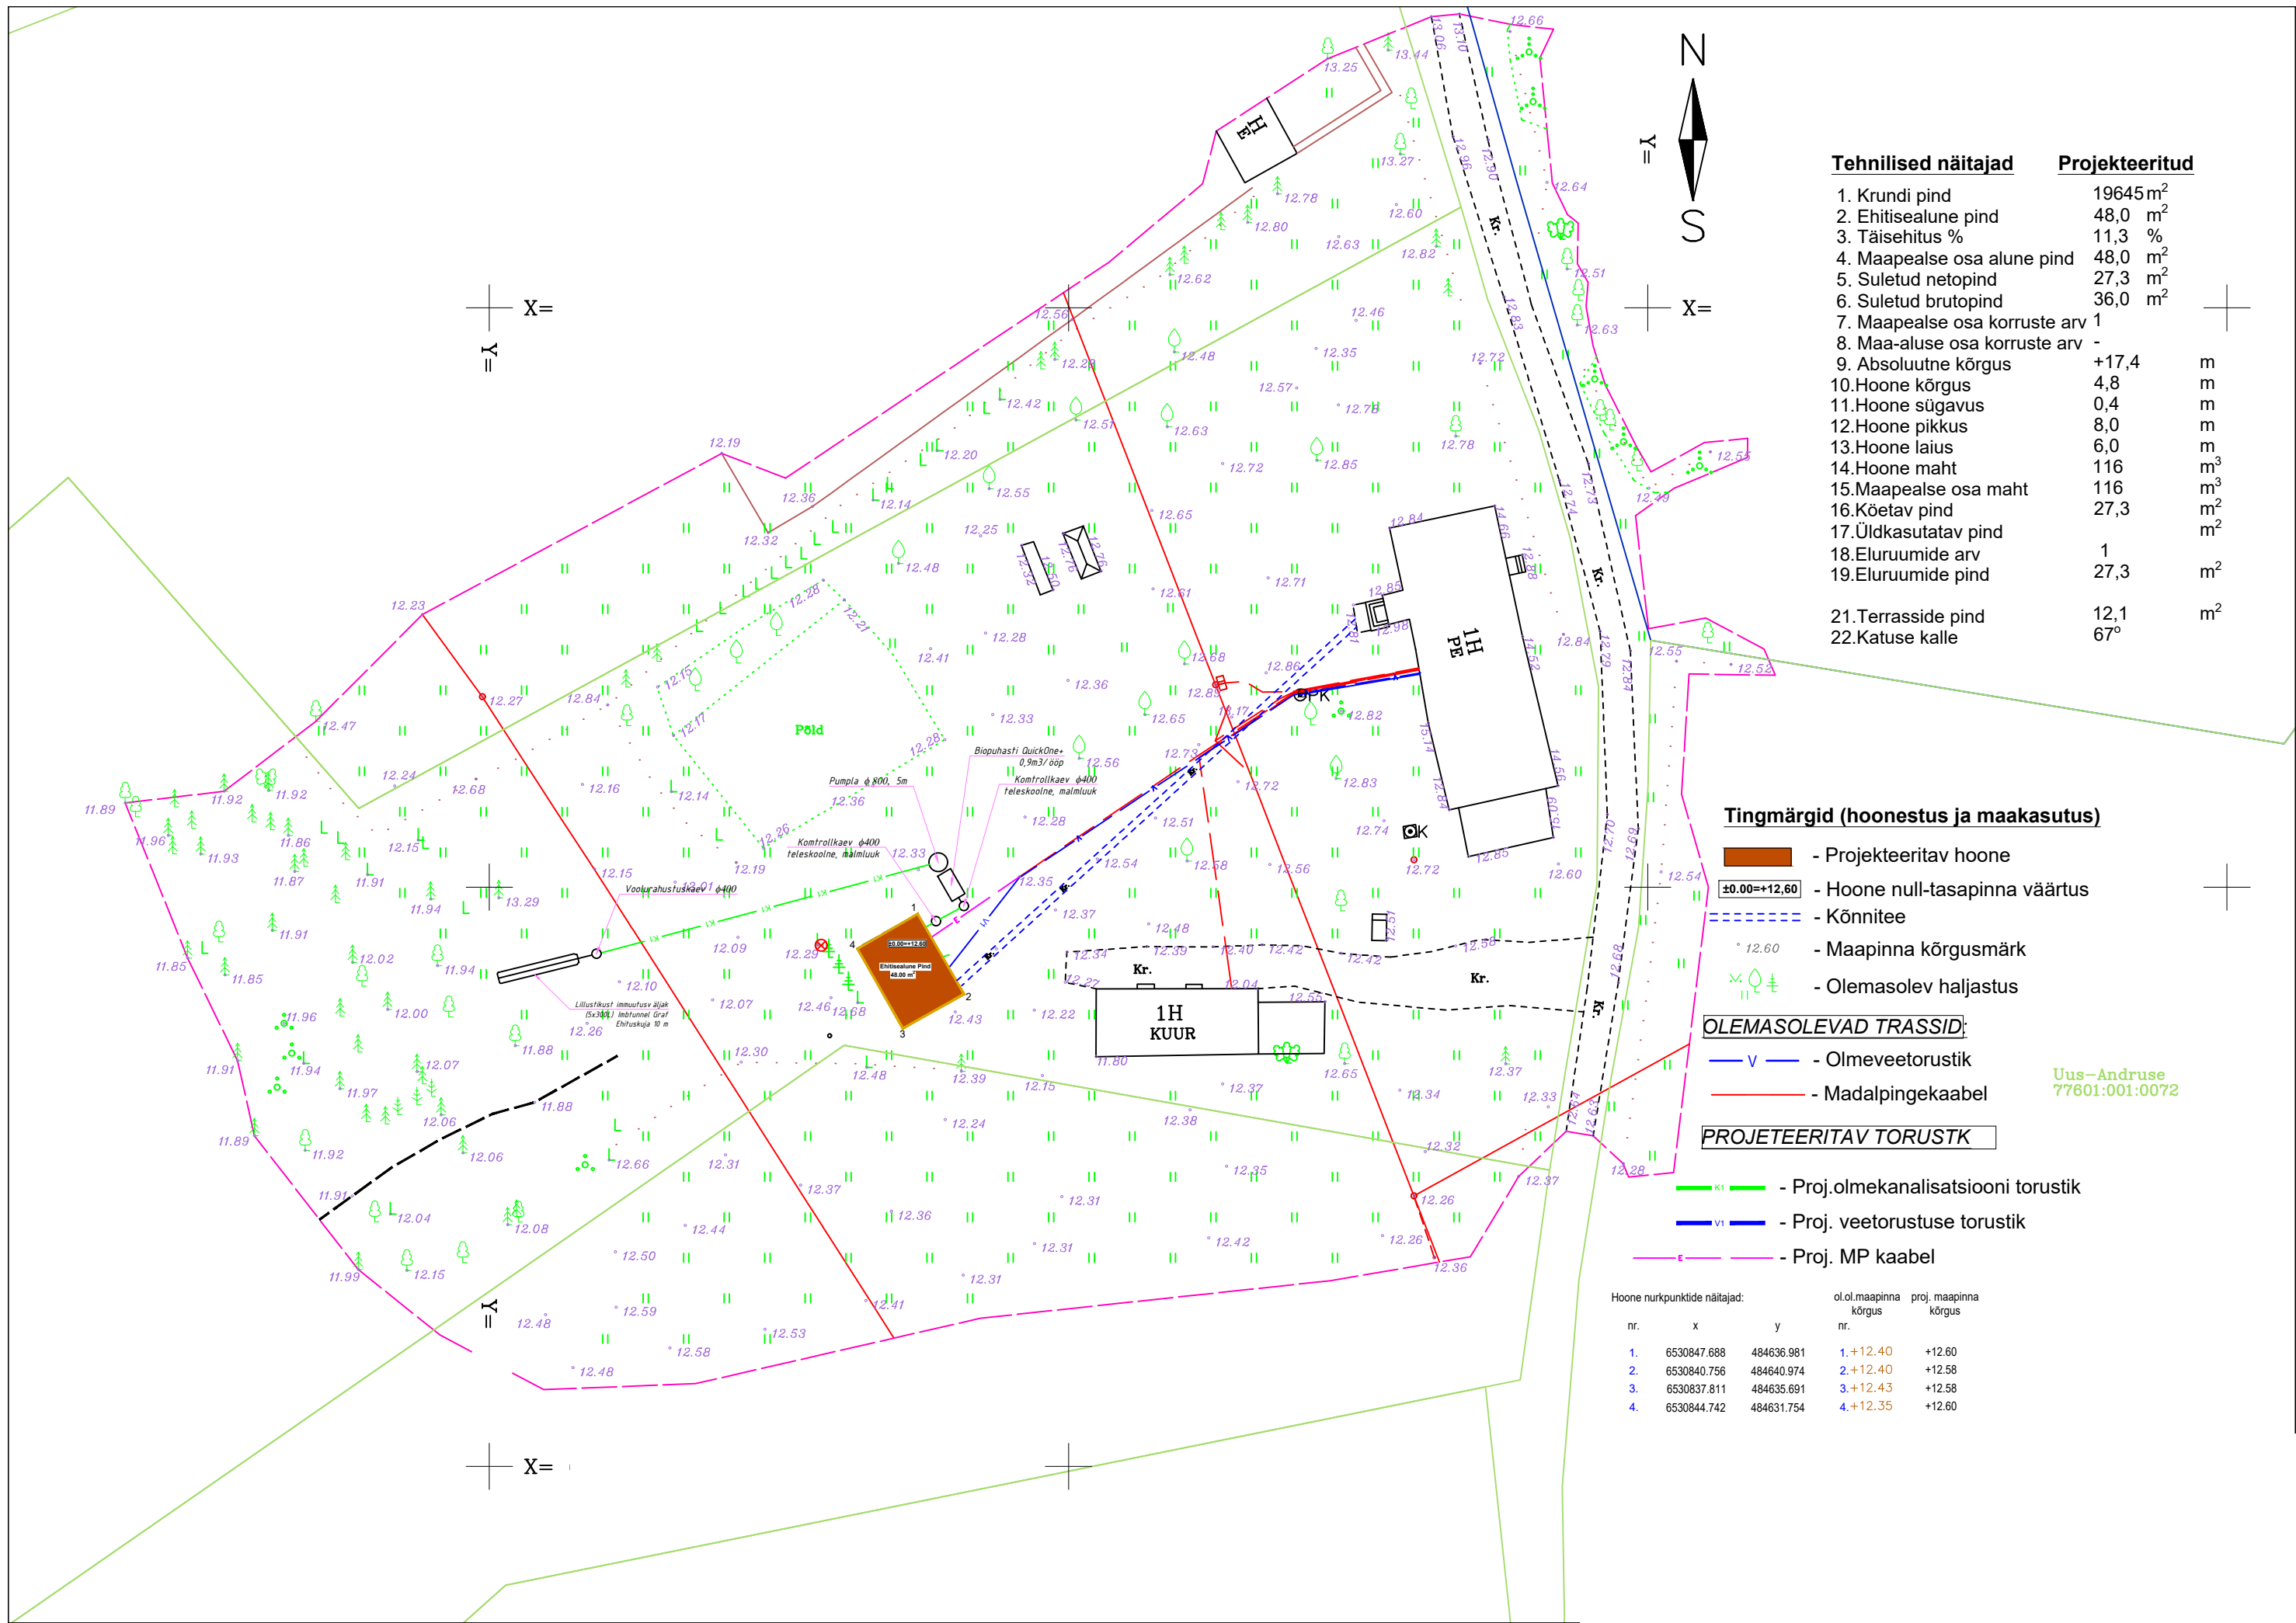

Tehnilised näitajad

Projekteeritud	
1. Krundi pind	19645 m ²
2. Ehitisealune pind	48,0 m ²
3. Täisehitus %	11,3 %
4. Maapealse osa alune pind	48,0 m ²
5. Suletud netopind	27,3 m ²
6. Suletud brutopind	36,0 m ²
7. Maapealse osa korruste arv	1
8. Maa-aluse osa korruste arv	-
9. Absoluutne kõrgus	+17,4 m
10. Hoone kõrgus	4,8 m
11. Hoone sügavus	0,4 m
12. Hoone pikkus	8,0 m
13. Hoone laius	6,0 m
14. Hoone maht	116 m ³
15. Maapealse osa maht	116 m ³
16. Kõetav pind	27,3 m ²
17. Üldkasutatav pind	m ²
18. Eluruumide arv	1
19. Eluruumide pind	27,3 m ²
21. Terrasside pind	12,1 m ²
22. Katuse kalle	67°

Tingmärgid (hoonestus ja maakasutus)

- Projekteeritav hoone
- Hoone null-tasapinna väärtus
- Kõnnitee
- Maapinna kõrgusmärk
- Olemasolev haljastus

OLEMASOLEVAD TRASSID:

- Olmeveetorustik
- Madalpingekaabel

PROJETEERITAV TORUSTK

- Proj.olmekanalisatsiooni torustik
- Proj. veetorustuse torustik
- Proj. MP kaabel

Uus-Andruse
77601:001:0072

Hoone nurkpunktide näitajad:			ol.ol.maapinna proj. maapinna	
nr.	x	y	kõrgus nr.	kõrgus
1.	6530847.688	484636.981	1.+12.40	+12.60
2.	6530840.756	484640.974	2.+12.40	+12.58
3.	6530837.811	484635.691	3.+12.43	+12.58
4.	6530844.742	484631.754	4.+12.35	+12.60