


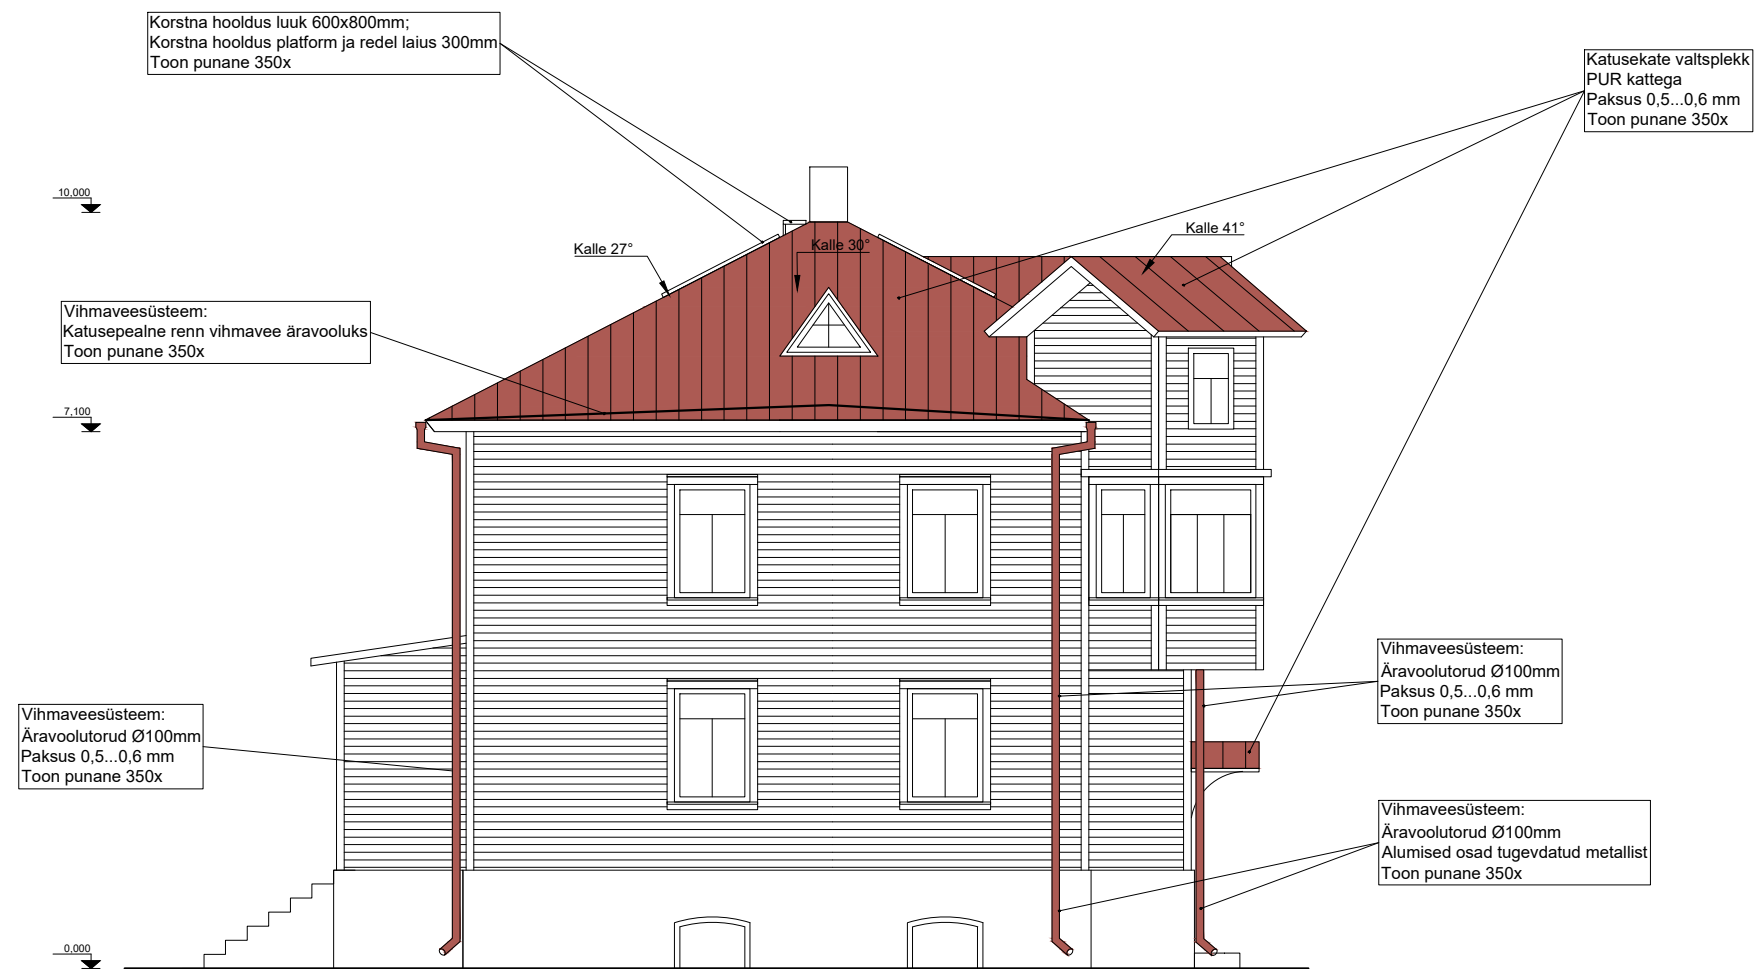

Vaade B