

RUUMIDE EKSPLIKATSIOON:

Ruum	m ²
101 Esik	4.9
102 Garderoob	4.4
103 Teh.ruum	3.2
104 Vannituba	16.1
105 Leiliruum	2.6
106 Köök	14.4
107 Elutuba	29.0
108 Trepp	5.3
109 Kabinet	14.8

1 korruse netopind

94.7 m²


Terrass

30.10 m²

Ruum	m ²
201 Galerii	12.0
202 Magamistuba	17.6
203 Garderoob	5.2
204 Wc	2.2
207 Magamistuba	13.4

2 korruse netopind

50.4 m²

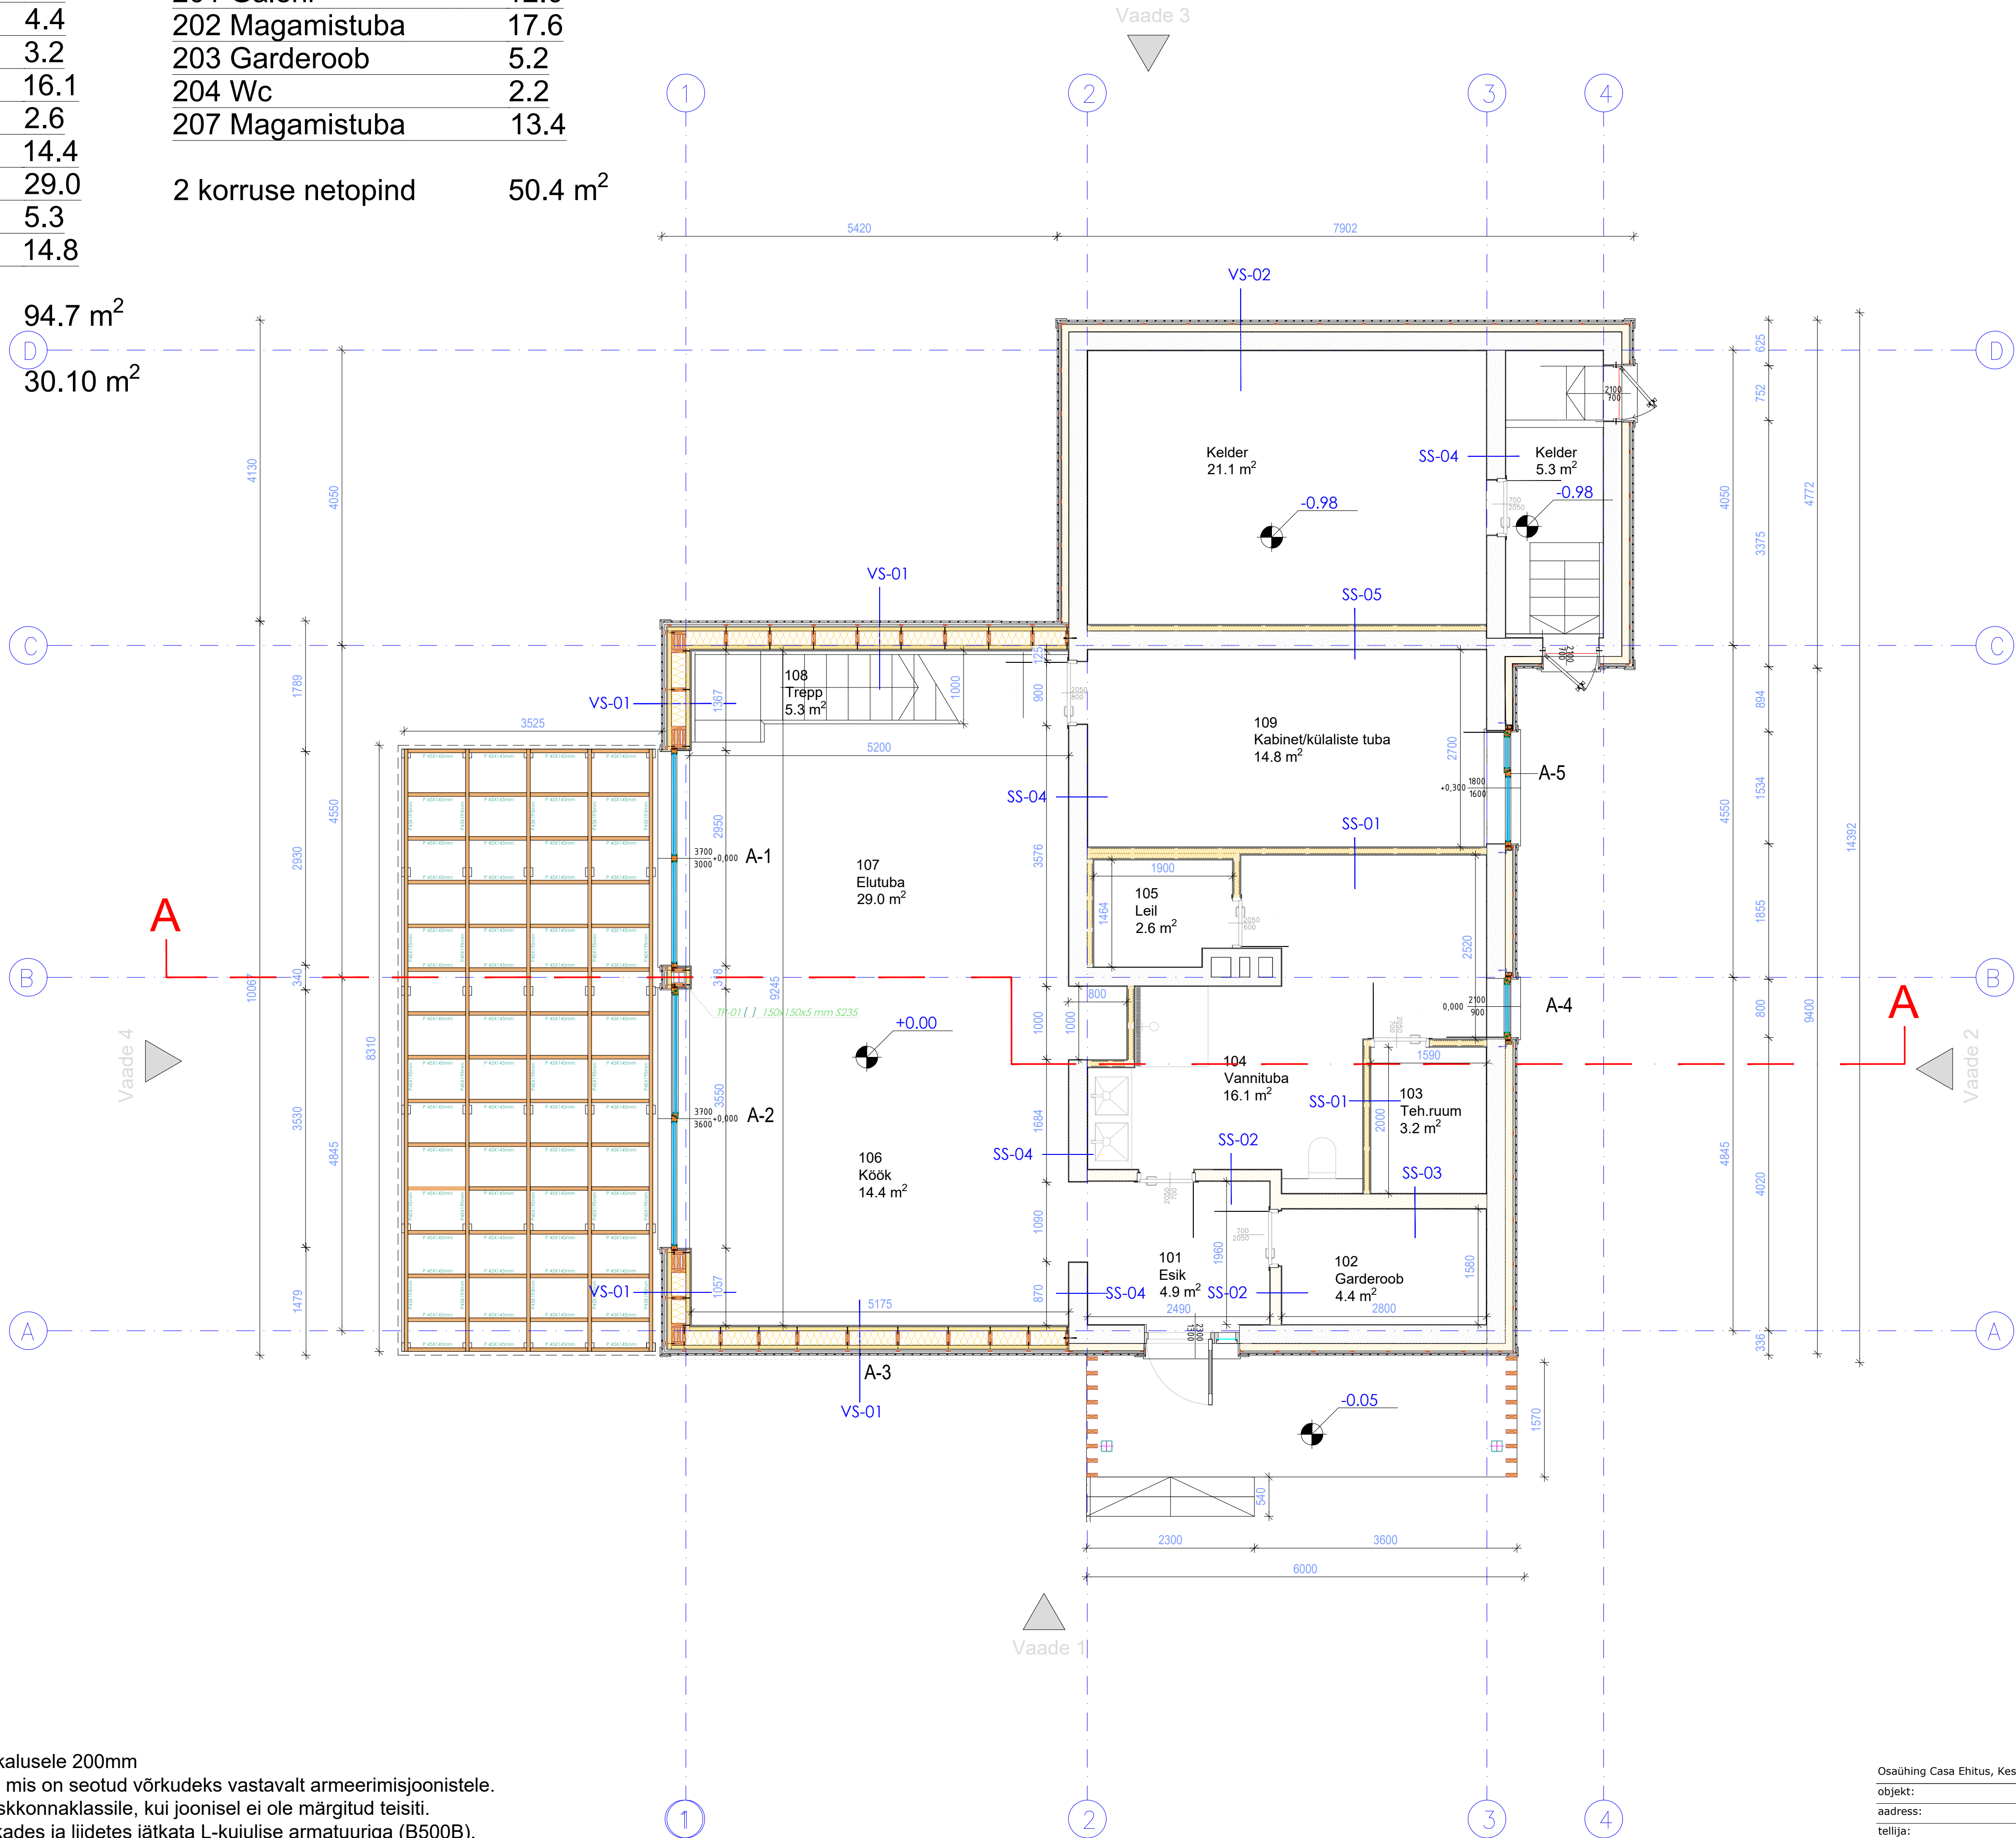

Märkused:

- Suhtelisele kõrgusmärgile +0,000
- Vundamendid rajada tihendatud killustikalusele 200mm
- Vundament armeerida üksikvarrastega, mis on seotud võrkudeks vastavalt armeerimisjoonistele.
- Armatuuri kaitsekiht valida vastavalt keskkonnaklassile, kui joonisel ei ole märgitud teisiti.
- Armatuur jätkata ülekatttega 40xØ. Nurkades ja liidetes jätkata L-kujulise armatuuriga (B500B).
- Hoonele tuleb paigaldada tõkkekile. Liited ja paigaldus vastavalt seadusele ja paigaldusjuhistele.
- Columbia Kivi plokid laduda ja armeerida vastavalt tootja juhistele ja käesolevale projektile.
- Vundamenditaldmikud: Betoon: keskkonnaklass XC2. Betoon C 25/30 - Armatuur: B500B
- Killustikaluse tihedus kt=97, E1=60MPa, üldine def moodul min 100MPa.

TINGMÄRGID

VÄLISSEINAD

- VS-01
- Vertikaalne puitlaudis 21 mm
- Õhkvahe/horisontaalne roovitus 25 mm
- Õhkvahe/vertikaalne roovitus 25 mm
- Tuuletõkkeplaat 15 mm
- Roovistus/soojustus 50 mm
- Puitsõrestik/soojustus 200 mm
- Aurutõke
- Roovistus/soojustus 50 mm
- Kipsplaat 2x12.5 mm
- Siseviimistlus

VS-02

- Vertikaalne puitlaudis 21 mm
- Õhkvahe/horisontaalne roovitus 20 mm
- Õhkvahe/vertikaalne roovitus 20 mm
- Kingspan kooltherm K15 100 mm
- OI. OI Tellismüüritis 250 mm
- Krohv 10 mm
- Siseviimistlus

SISESEINAD

SS-01

- Siseviimistlus
- Erikõva kipsplaat 12,5 mm
- Kipsplaat 12.5 mm
- Metallkarkass mineralvill 66 mm
- Kipsplaat 12.5 mm
- Erikõva kipsplaat 12,5 mm
- Siseviimistlus

SS-02

- Siseviimistlus
- Krohv 10 mm
- Tellismüüritis 150 mm
- Krohv 10 mm
- Siseviimistlus

SS-03

- Siseviimistlus
- Krohv 10 mm
- Tellismüüritis 200 mm
- Krohv 10 mm
- Siseviimistlus

SS-04

- Siseviimistlus
- Krohv 10 mm
- OI. OI. Tellismüüritis 250 mm
- Krohv 10 mm
- Siseviimistlus

SS-05

- Siseviimistlus
- Krohv 10 mm
- OI. OI. Tellismüüritis 250 mm
- Metallkarkass mineralvill 66 mm
- Kipsplaat 12.5 mm
- Erikõva kipsplaat 12,5 mm
- Siseviimistlus

Osühing Casa Ehitus, Keskküla tn 54, Tallinn Harjumaa 13516. e-post: casaehitus@gmail.com, tel: +372 5660 7120, reg. nr. 12169916, EEP002276		
objekt:	Üksikelamu konstruktiivne põhiprojekt	töö nr:
aadress:	Vahtra tn 2a, Tabasalu, Harku vald, Harju maakond	Projekt liik
telijä:	Roland Lõpp	Konstruktiivne
joonis:	Seinad I korruse plaan +0,50	staadium:
autor:	ins. Roberto Pepe	pp
projekteerija:	ins. Roberto Pepe	joonise nr:
		AR-5-03
		mõõtkava:
		1:50
		loodud:
		3.09.2021
		tüüp:
		v04