


RUUMIDE EKSPLIKATSIOON:

Ruum	m ²	Ruum	m ²
101 Esik	4.9	201 Galerii	12.0
102 Garderoob	4.4	202 Magamistuba	17.6
103 Teh.ruum	3.2	203 Garderoob	5.2
104 Vannituba	16.1	204 Wc	2.2
105 Leiliruum	2.6	207 Magamistuba	13.4
106 Köök	14.4		
107 Elutuba	29.0	2 korruse netopind	50.4 m ²
108 Trepp	5.3		
109 Kabinet	14.8		

1 korruse netopind 94.7 m²
Terrass 30.10 m²

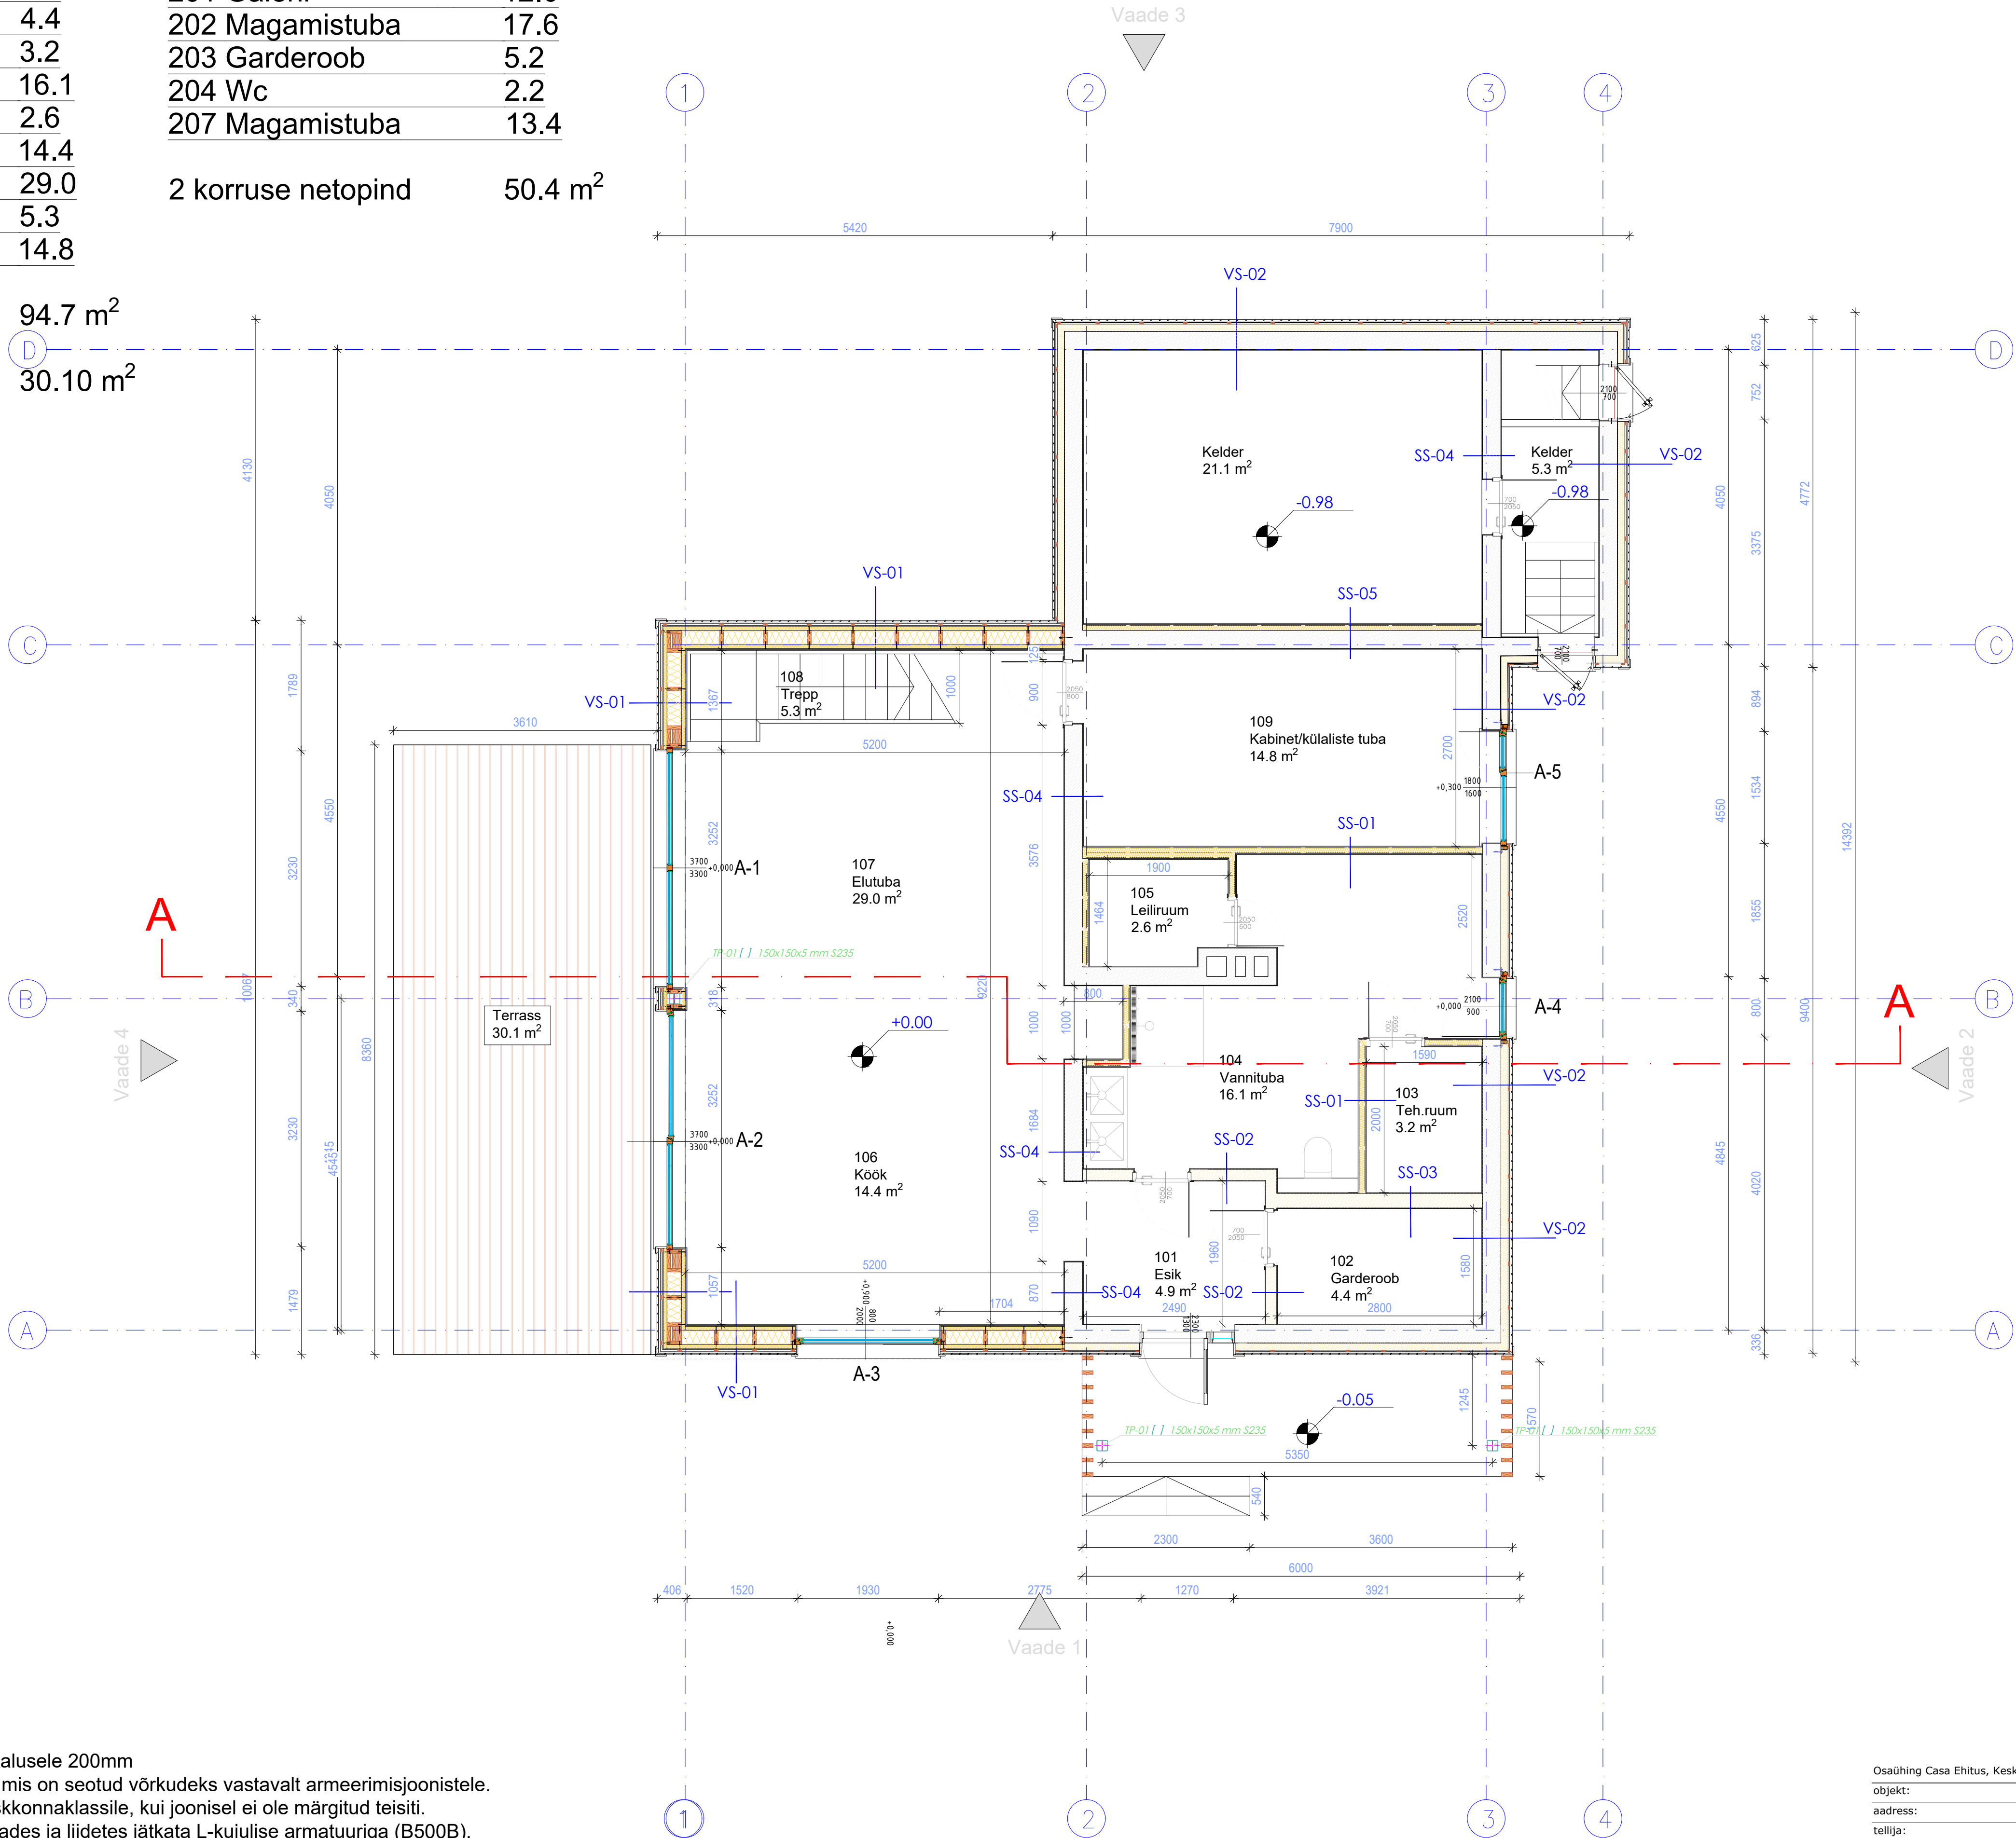

TINGMÄRGID

VÄLISSEINAD

- VS-01
Vertikaalne puitlaudis 21 mm
Õhkvahe/horisontaalne roovitus 25 mm
Õhkvahe/vertikaalne roovitus 25 mm
Tuuletõkkeplaat 15 mm
Roovistus/soojustus 50 mm
Puitsõrestik/soojustus 200 mm
Aurutõke
Roovistus/soojustus 50 mm
Kipsplaat 2x12.5 mm
Siseviimistlus

- VS-02
Vertikaalne puitlaudis 21 mm
Õhkvahe/horisontaalne roovitus 20 mm
Õhkvahe/vertikaalne roovitus 20 mm
Kingspan kooltherm K15 100 mm
Ol. Ol Tellismüüritis 250 mm
Krohv 10 mm
Siseviimistlus

SISESEINAD

- SS-01
Siseviimistlus
Erikõva kipsplaat 12,5 mm
Kipsplaat 12.5 mm
Metallkarkass mineralvill 66 mm
Kipsplaat 12.5 mm
Erikõva kipsplaat 12,5 mm
Siseviimistlus

- SS-02
Siseviimistlus
Krohv 10 mm
Tellismüüritis 150 mm
Krohv 10 mm
Siseviimistlus

- SS-03
Siseviimistlus
Krohv 10 mm
Tellismüüritis 200 mm
Krohv 10 mm
Siseviimistlus

- SS-04
Siseviimistlus
Krohv 10 mm
Ol. Ol. Tellismüüritis 250 mm
Krohv 10 mm
Siseviimistlus

- SS-05
Siseviimistlus
Krohv 10 mm
Ol. Ol. Tellismüüritis 250 mm
Metallkarkass mineralvill 66 mm
Kipsplaat 12.5 mm
Erikõva kipsplaat 12,5 mm
Siseviimistlus

- Märkused:
- Suhtelisele kõrgusmärgile +0,000
 - Vundamentid rajada tihendatud killustikalusele 200mm
 - Vundament armeerida üksikvarrastega, mis on seotud võrkudeks vastavalt armeerimisjoonistele.
 - Armatuuri kaitsekiht valida vastavalt keskkonnaklassile, kui joonisel ei ole märgitud teisiti.
 - Armatuur jätkata ülekatttega 40xØ. Nurkades ja liidetes jätkata L-kujulise armatuuriga (B500B).
 - Hoonele tuleb paigaldada tõkkekiile. Liited ja paigaldus vastavalt seadusele ja paigaldusjuhiste.
 - Columbia Kivi plokid laduda ja armeerida vastavalt tootja juhistele ja käesolevale projektile.
 - Vundamentitaldmikud: Betoon: keskkonnaklass XC2. Betoon C 25/30 - Armatuur: B500B
 - Killustikaluse tihedus kt=97, E1=60MPa, üldine def moodul min 100MPa.

Osaühing Casa Ehitus, Keskküla tn 54, Tallinn Harjumaa 13516. e-post: casaehitus@gmail.com, tel: +372 5660 7120, reg. nr. 12169916, EEP002276			
objekt:	Üksikelamu konstruktiivne põhiprojekt	töö nr:	249_21-EP
aadress:	Vahtra tna 2, Tabasalu, Harku vald, Harju maakond	Projekt liik:	Konstruktiivne
tellija:	Roland Lõpp	staadium:	PP
joonis:	Seinad I korruse plaan +1,50	joonise nr:	AR-5-04
autor: ins. Roberto Pepe		mõõtkava:	1:50
projekteerija: ins. Roberto Pepe		loodud:	3.09.2021
		tüüp:	v04