

TINGMÄRGID

VÄLISSEINAD

- VS-01
Vertikaalne puitlaudis 21 mm
Õhkvahe/horisontaalne roovitus 25 mm
Õhkvahe/vertikaalne roovitus 25 mm
Tuuletõkkeplaat 15 mm
Roovistus/soojustus 50 mm
Puitsõrestik/soojustus 200 mm
Aurutõke
Roovistus/soojustus 50 mm
Kipsplaat 2x12.5 mm
Siseviimistlus

- VS-02
Vertikaalne puitlaudis 21 mm
Õhkvahe/horisontaalne roovitus 20 mm
Õhkvahe/vertikaalne roovitus 20 mm
Kingspan kooltherm K15 100 mm
Ol. Ol Tellismüüritis 250 mm
Krohv 10 mm
Siseviimistlus

SISESEINAD


- SS-01
Siseviimistlus
Erikõva kipsplaat 12,5 mm
Kipsplaat 12.5 mm
Metallkarkass mineralvill 66 mm
Kipsplaat 12.5 mm
Erikõva kipsplaat 12,5 mm
Siseviimistlus

- SS-02
Siseviimistlus
Krohv 10 mm
Tellismüüritis 150 mm
Krohv 10 mm
Siseviimistlus

- SS-03
Siseviimistlus
Krohv 10 mm
Tellismüüritis 200 mm
Krohv 10 mm
Siseviimistlus

- SS-04
Siseviimistlus
Krohv 10 mm
Ol. Ol. Tellismüüritis 250 mm
Krohv 10 mm
Siseviimistlus

- SS-05
Siseviimistlus
Krohv 10 mm
Ol. Ol. Tellismüüritis 250 mm
Metallkarkass mineralvill 66 mm
Kipsplaat 12.5 mm
Erikõva kipsplaat 12,5 mm
Siseviimistlus

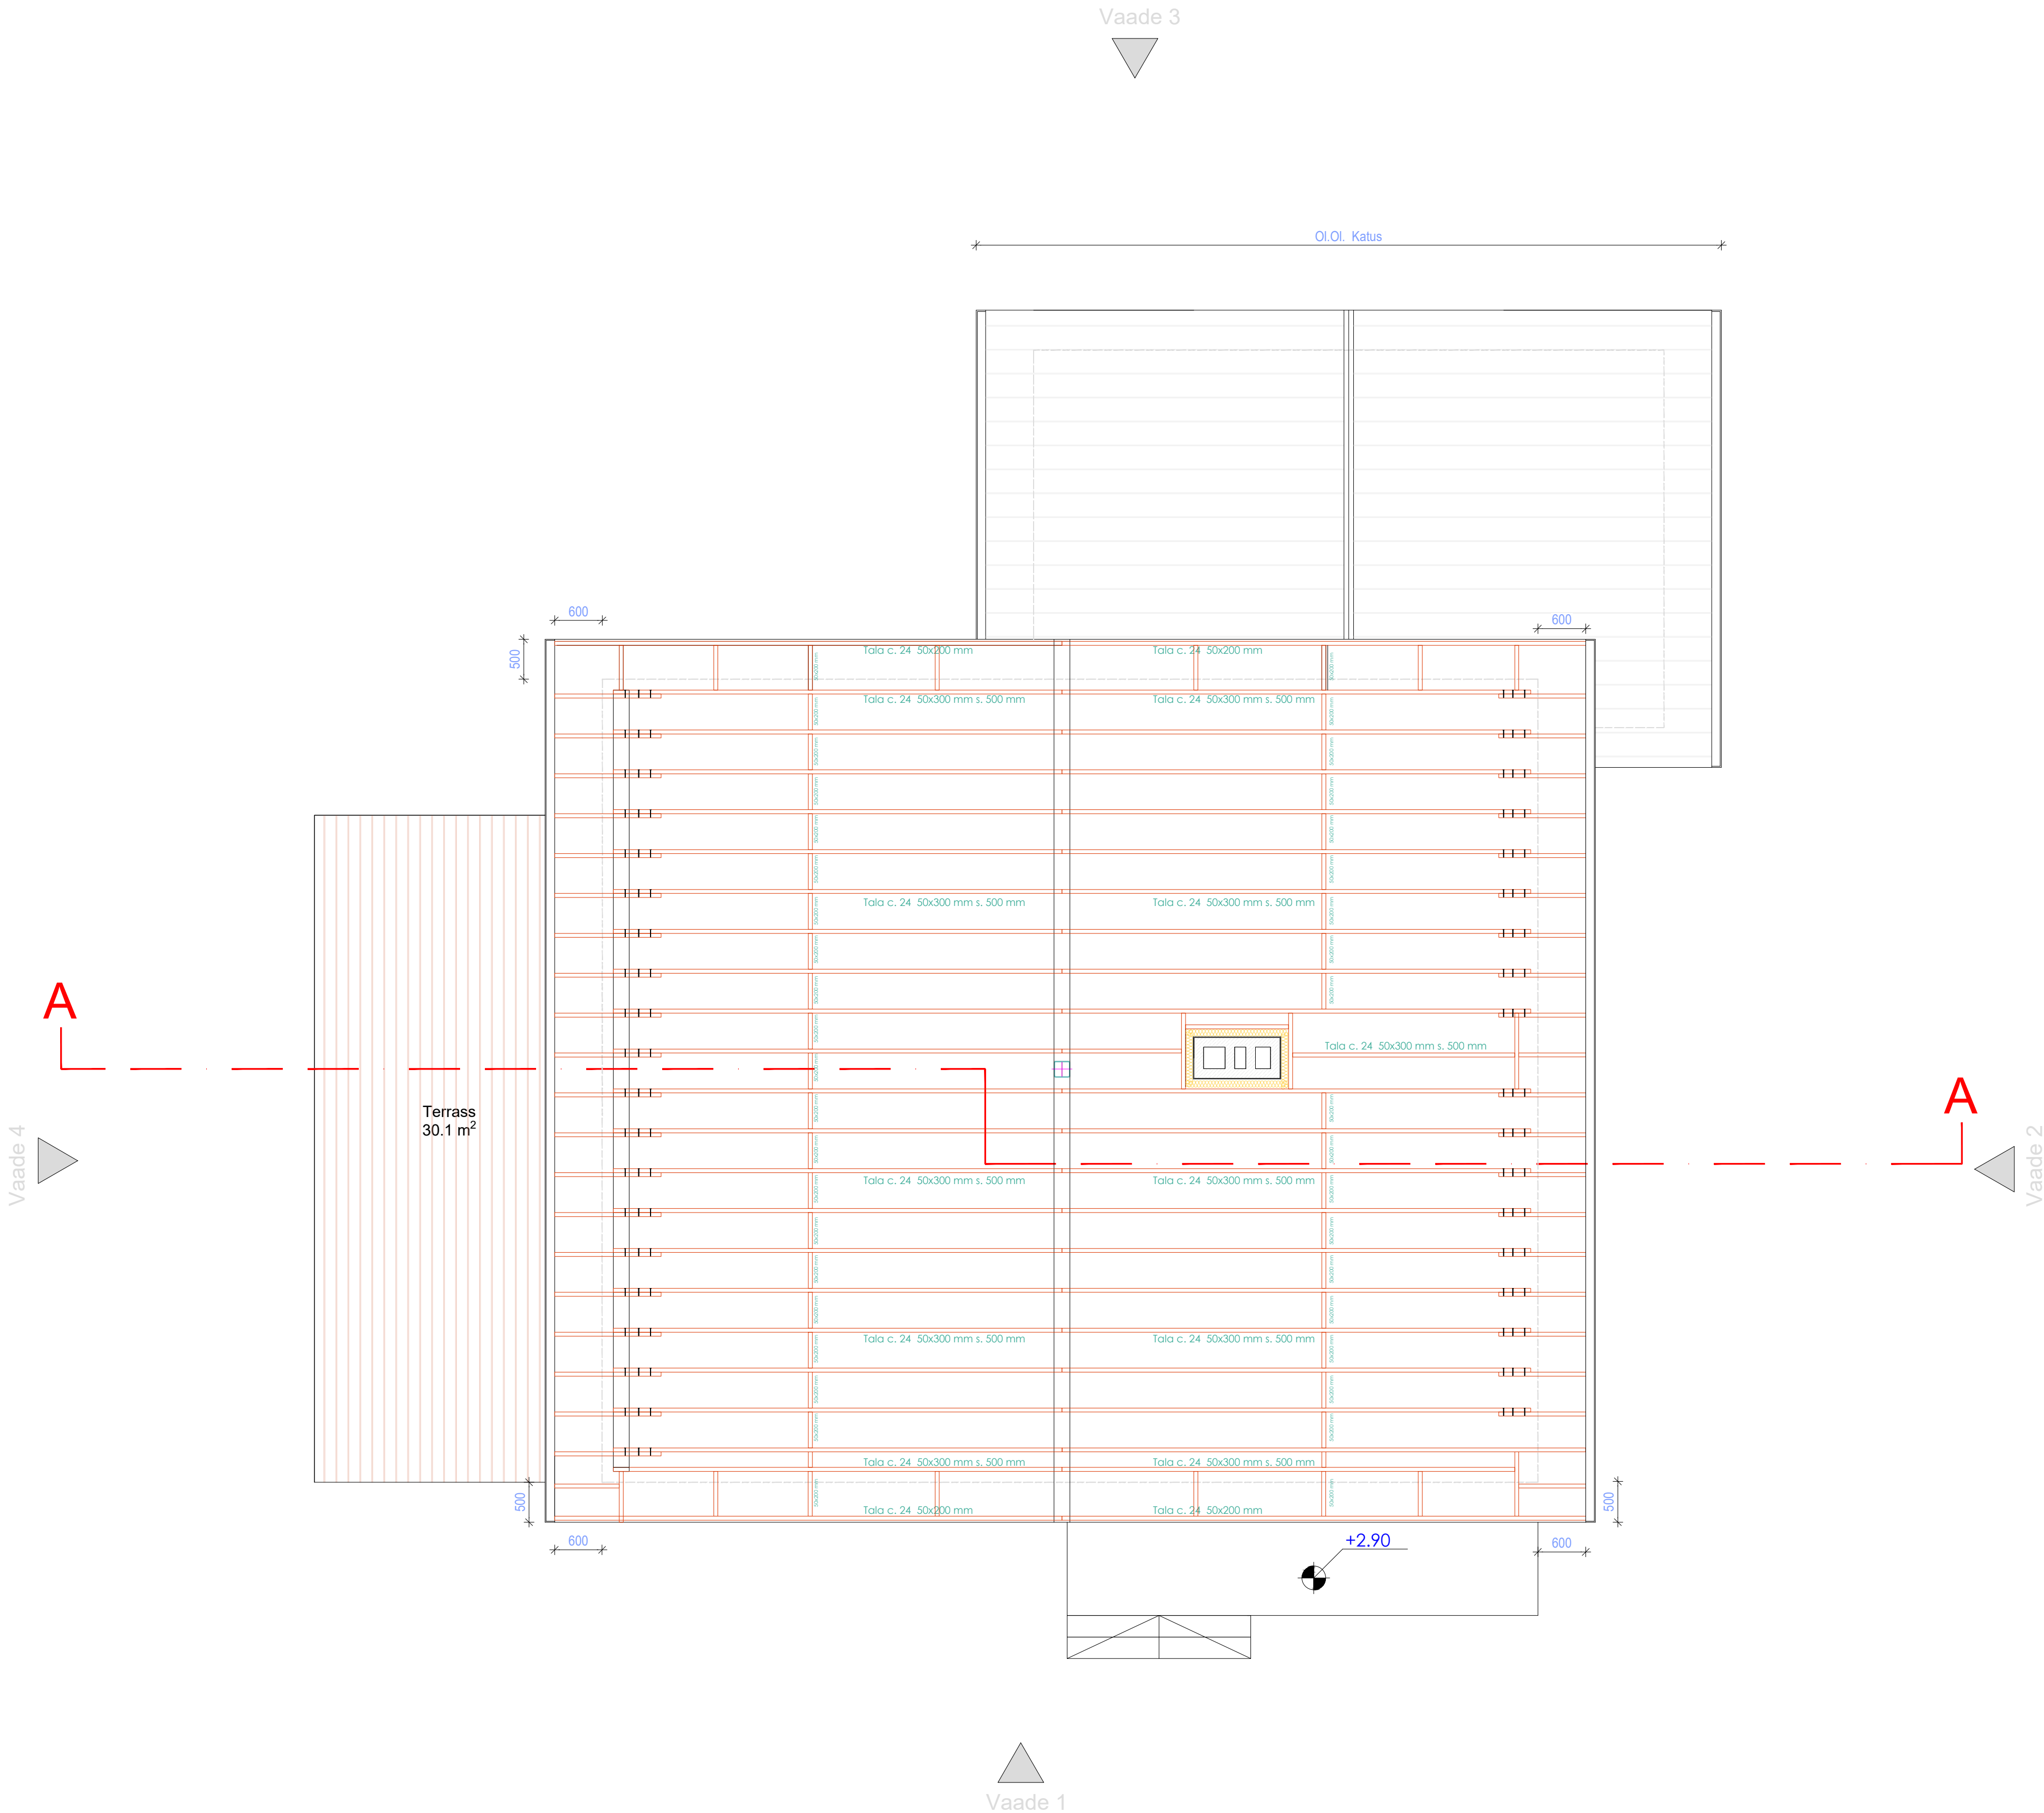

- Märkused:
- Suhtelisele kõrgusmärgile +0,000
 - Vundamendid rajada tihendatud killustikalusele 200mm
 - Vundament armeerida üksikvarrastega, mis on seotud võrkudeks vastavalt armeerimisjoonistele.
 - Armatuuri kaitsekiht valida vastavalt keskkonnaklassile, kui joonisel ei ole märgitud teisiti.
 - Armatuur jätkata ülekattega 40xØ. Nurkades ja liidetes jätkata L-kujulise armatuuriga (B500B).
 - Hoonele tuleb paigaldada tõkketile. Liited ja paigaldus vastavalt seadusele ja paigaldusjuhistele.
 - Columbia Kivi plokid laduda ja armeerida vastavalt tootja juhistele ja käesolevale projektile.
 - Vundamenditaldmikud: Betoon: keskkonnaklass XC2. Betoon C 25/30 - Armatuur: B500B
 - Killustikaluse tihedus kt=97, E1=60MPa, üldine def moodul min 100MPa.

Osühing Casa Ehitus, Keskküla tn 54, Tallinn Harjumaa 13516. e-post: casaehitus@gmail.com, tel: +372 5660 7120, reg. nr. 12169916, EEP002276		
objekt:	Üksikelamu konstruktiivne põhiprojekt	töö nr:
aadress:	Vahtra tn 2a, Tabasalu, Harku vald, Harju maakond	249_21-EP
tellijä:	Roland Lõpp	Projekt liik
joonis:	Katuslae plaan	Konstruktiivne
autor:	ins. Roberto Pepe	staadium:
		pp
projekteerija:	ins. Roberto Pepe	joonise nr:
		AR-5-06
		mõõtkava:
		1:50
		loodud:
		8.07.2021
		tüüp:
		v02