

TINGMÄRGID

VÄLISSEINAD

- VS-01
- Vertikaalne puitlaudis 21 mm
- Õhkvahe/horisontaalne roovitus 25 mm
- Õhkvahe/vertikaalne roovitus 25 mm
- Tuuletõkkeplaat 15 mm
- Roovistus/soojustus 50 mm
- Puitsõrestik/soojustus 200 mm
- Aurutõke
- Roovistus/soojustus 50 mm
- Kipsplaat 2x12.5 mm
- Siseviimistlus

- VS-02
- Vertikaalne puitlaudis 21 mm
- Õhkvahe/horisontaalne roovitus 20 mm
- Õhkvahe/vertikaalne roovitus 20 mm
- Kingspan kooltherm K15 100 mm
- OI. OI Tellismüüritis 250 mm
- Krohv 10 mm
- Siseviimistlus

SISESEINAD


- SS-01
- Siseviimistlus
- Eriköva kipsplaat 12,5 mm
- Kipsplaat 12.5 mm
- Metallkarkass mineralvill 66 mm
- Kipsplaat 12.5 mm
- Eriköva kipsplaat 12,5 mm
- Siseviimistlus

- SS-02
- Siseviimistlus
- Krohv 10 mm
- Tellismüüritis 150 mm
- Krohv 10 mm
- Siseviimistlus

- SS-03
- Siseviimistlus
- Krohv 10 mm
- Tellismüüritis 200 mm
- Krohv 10 mm
- Siseviimistlus

- SS-04
- Siseviimistlus
- Krohv 10 mm
- OI. OI. Tellismüüritis 250 mm
- Krohv 10 mm
- Siseviimistlus

- SS-05
- Siseviimistlus
- Krohv 10 mm
- OI. OI. Tellismüüritis 250 mm
- Metallkarkass mineralvill 66 mm
- Kipsplaat 12.5 mm
- Eriköva kipsplaat 12,5 mm
- Siseviimistlus

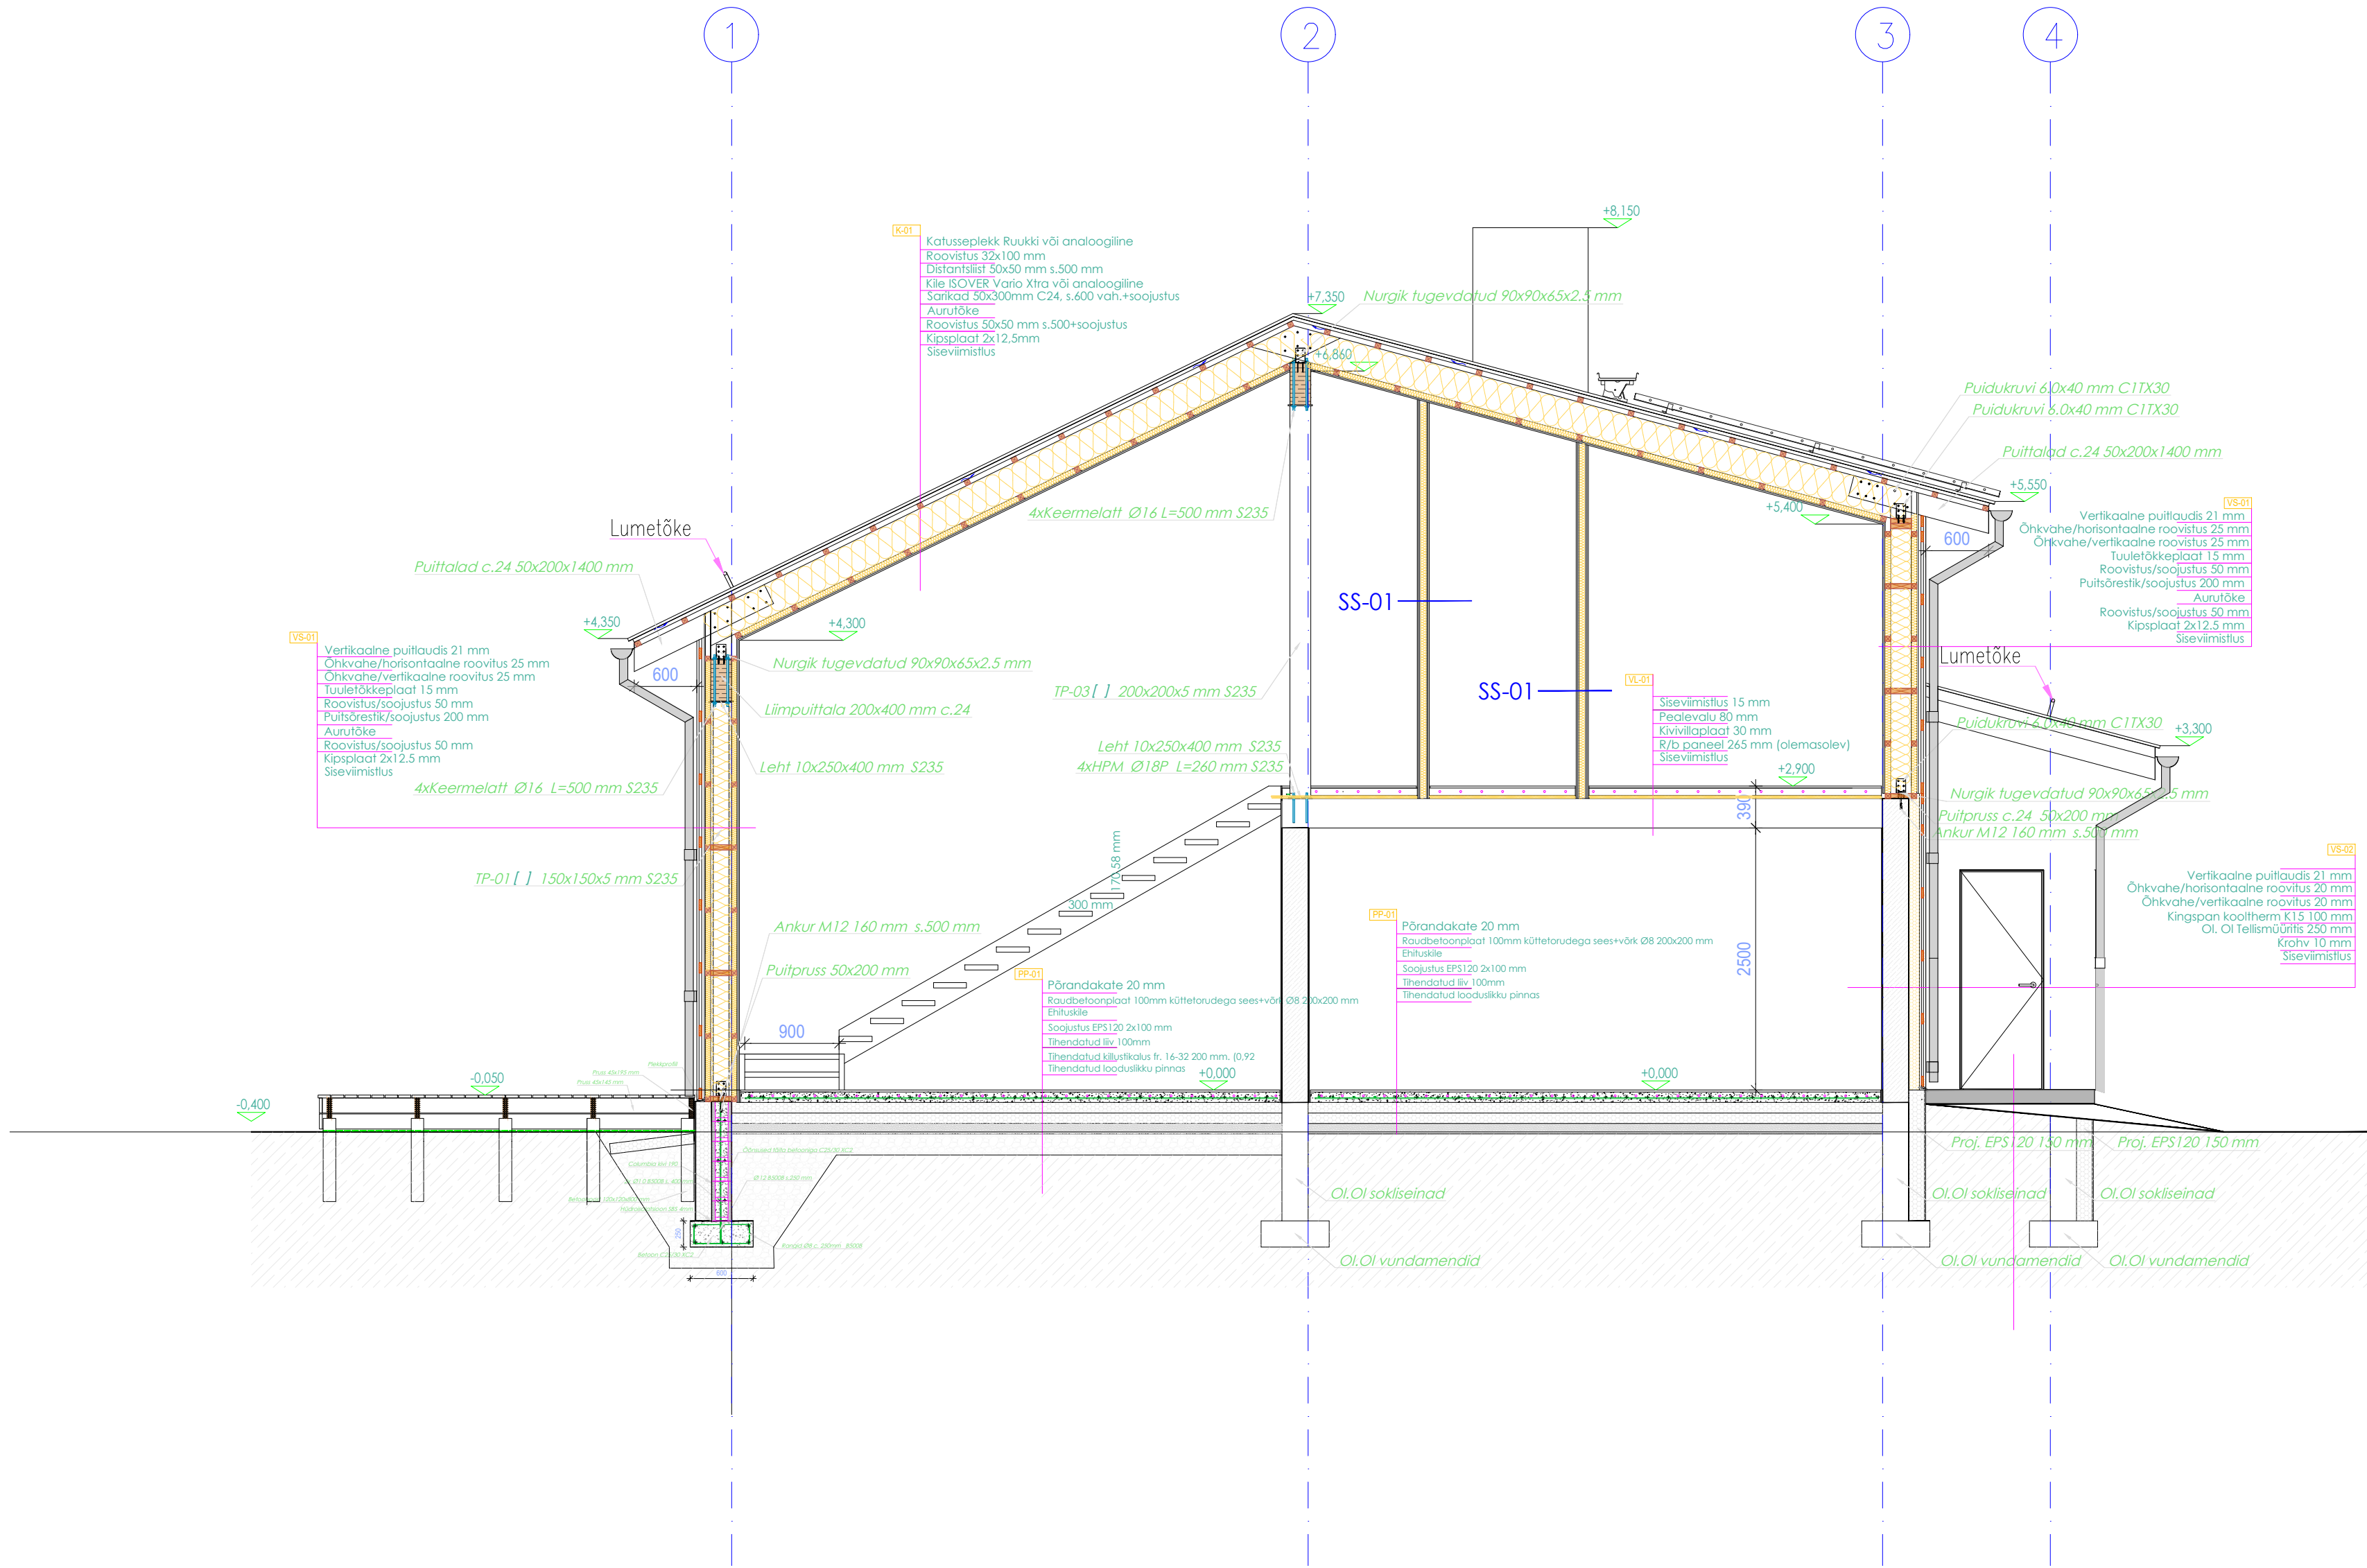

- Märkused:
- Suhtelisele kõrgusmärgile +0,000
 - Vundamendid rajada tihendatud killustikalusele 200mm
 - Vundament armeerida üksikvarrastega, mis on seotud võrkudeks vastavalt armeerimisjoonistele.
 - Armatuuri kaitsekiht valida vastavalt keskkonnaklassile, kui joonisel ei ole märgitud teisiti.
 - Armatuur jätkata ülekatttega 40xØ. Nurkades ja liidetes jätkata L-kujulise armatuuriga (B500B).
 - Hoonele tuleb paigaldada tõkkekile. Liited ja paigaldus vastavalt seadusele ja paigaldusjuhistele.
 - Columbia Kivi plokid laduda ja armeerida vastavalt tootja juhistele ja käesolevale projektile.
 - Vundamenditaldmikud: Betoon: keskkonnaklass XC2. Betoon C 25/30 - Armatuur: B500B
 - Killustikaluse tihedus kt=97, E1=60MPa, üldine def moodul min 100MPa.

Osühing Casa Ehitus, Keskküla tn 54, Tallinn Harjumaa 13516. e-post: casaehitus@gmail.com, tel: +372 5660 7120, reg. nr. 12169916, EEP002276			
objekt:	Üksikelamu konstruktiivne põhiprojekt	töö nr:	249_21-EP
aadress:	Vahtra tn 2a, Tabasalu, Harku vald, Harju maakond	projekt liik	Konstruktiivne
telija:	Roland Lööpp	staadium:	PP
joonis:	Lõige A - A	joonise nr:	AR-6-01
autor: ins. Roberto Pepe		mõõtkava:	1:50
projekteerija: ins. Roberto Pepe		loodud:	21.08.2021
		tüüp:	v03
ACAD LT 2006 Serial 343-60308516			