


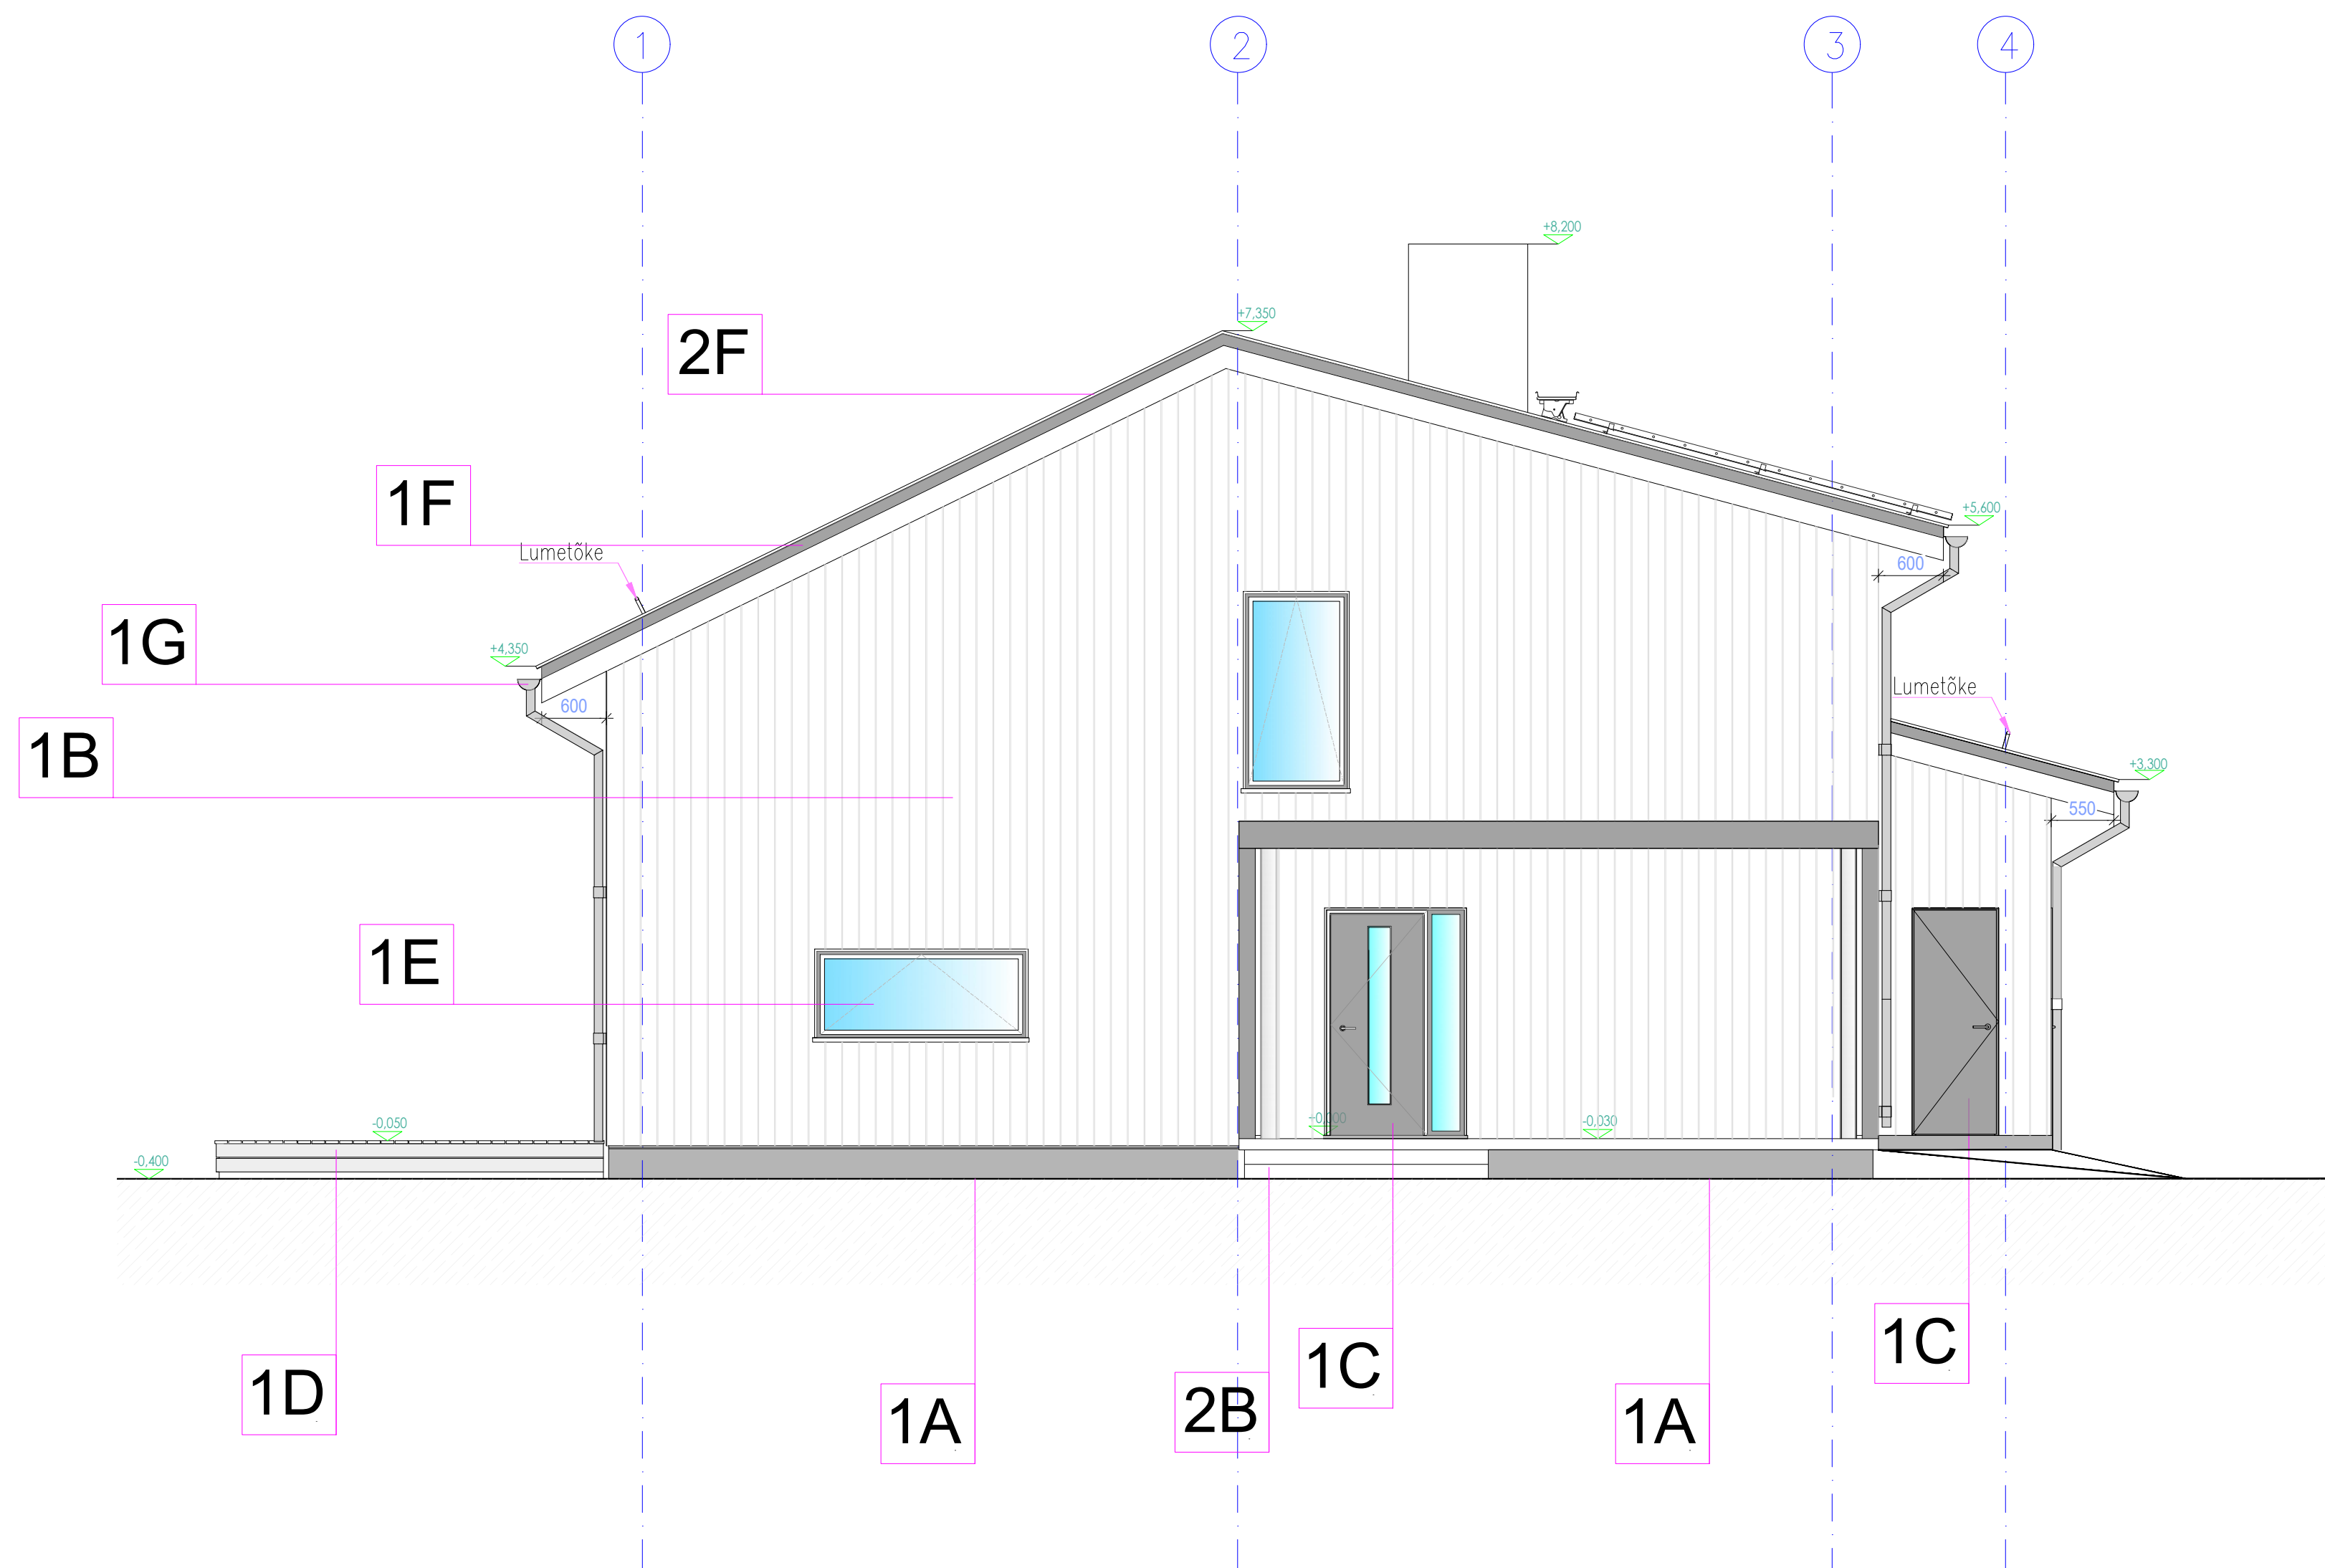

Fassaadimaterjalid		
Tähis	Elemendi tüüp	Värvitoon/Värvikood
1A	Sokkel	Tsementkiudplaat Cembrit Solid toon must S191
1B	Fassaad	Vertikaalne puittaudis, toon RAL 7024 (Graphite grey)
2B	Trepp	Harjatud betoon, toon Naturaalne betoon
1C	Välisuksed	Liimpuit, toon RAL 7024 (Graphite grey)
1D	Terrass	Terrassilaud, Pinotex Solar Terrace oil
1E	Aknad	Liimpuit, toon RAL 7024 (Graphite grey)
1F	Plekk detailid	Toon (RR23 Tumehall)
2F	Katus	Katuseplekk RAL 7024 või RR23
1G	Vihmaveeüsteemid	PURAL kattega plekk RAL 7024 või RR23

Osaühing Casa Ehitus, Kesküla tn 54, Tallinn Harjumaa 13516, e-post: caseehitus@gmail.com, tel: +372 5660 7120, reg. nr. 12169916, EEP002276	
objekt:	Üksikelamu konstruktiivne põhiprojekt
aadress:	Vahtra tn 2a, Tabasalu, Harku vald, Harju maakond
tallaja:	Roland Lõpp
joonis:	Vaade 2
autor: ins. Roberto Pepe	
projekteerija: ins. Roberto Pepe	
ACAD LT 2006 Serial 343-6d308516	