


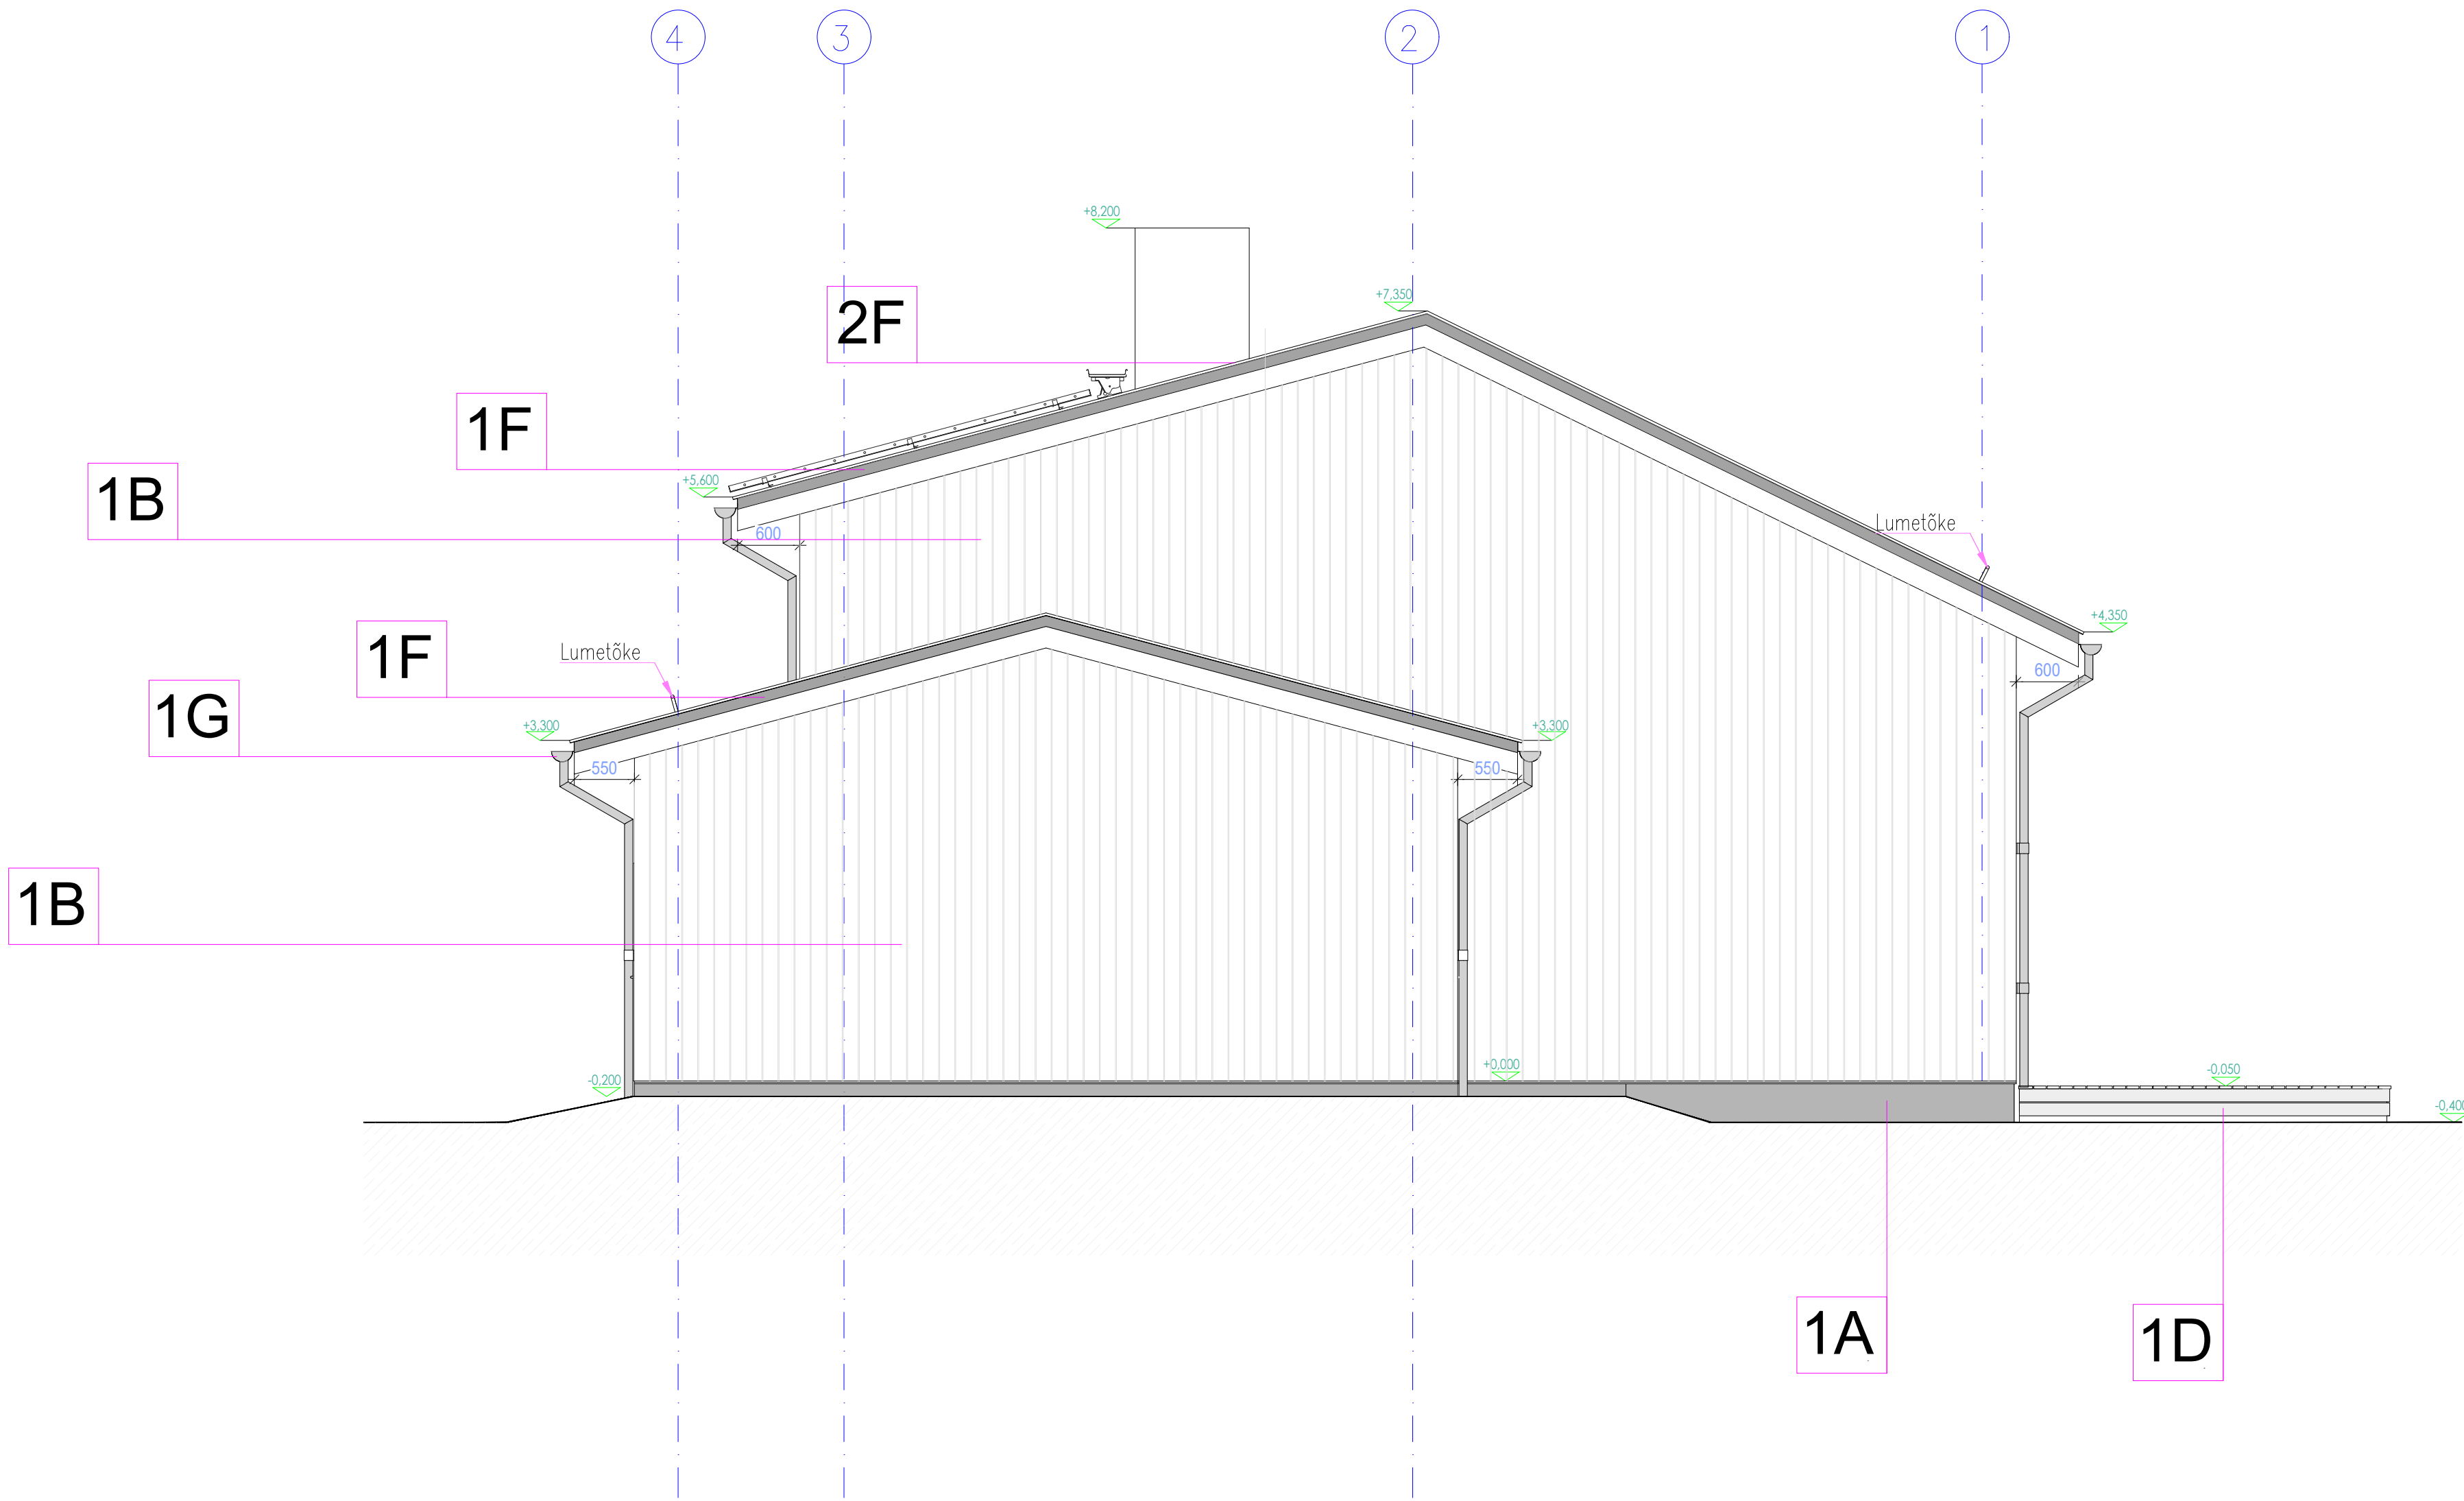

Fassaadimaterjalid		
Tähis	Elemendi tüüp	Värvitoon/Värvikood
1A	Sokkel	Tsementkiudplaat Cembrit Solid toon must S191
1B	Fassaad	Vertikaalne puitlaudis, toon RAL 7024 (Graphite grey)
2B	Trepp	Harjatud betoon, toon Naturaalne betoon
3B	Seinad	Fundermax Max Compact Exterior, toon (0923 Enigma)
1C	Välisüksed	Liimpuit, toon RAL 7024 (Graphite grey)
1D	Terrass	Terrassilaud, Pinotex Solar Terrace oil
1E	Aknad	Liimpuit, toon RAL 7024 (Graphite grey)
1F	Plekk detailid	Toon (RR23 Tumehall)
2F	Katus	katusplekk RAL 7024 või RR23
1G	Vihmaveesüsteemid	PURAL kattega plekk RAL 7024 või RR23

Osahing Casa Ehitus, Keskküla tn 54, Tallinn Harjumaa 13516. e-post: casaehitus@gmail.com, tel: +372 5660 7120, reg. nr. 12169916, EEP002276				
objekt:	Üksikelamu konstruktiivne põhiprojekt		töö nr:	249_21-EP
aadress:	Vahtra tn 2a, Tabasalu, Harku vald, Harju maakond		Projekt liik	Konstruktiivne
telij:	Roland Lõpp		staadium:	pp
joonis:	Vaade 4		joonise nr:	AR-6-05
autor:	ins. Roberto Pepe		mõõtka:	1:50
projekteerija:	ins. Roberto Pepe		loodud:	8.07.2021
			tüüp:	v02
ACAO LT 2006 Serial 343-60308516				