


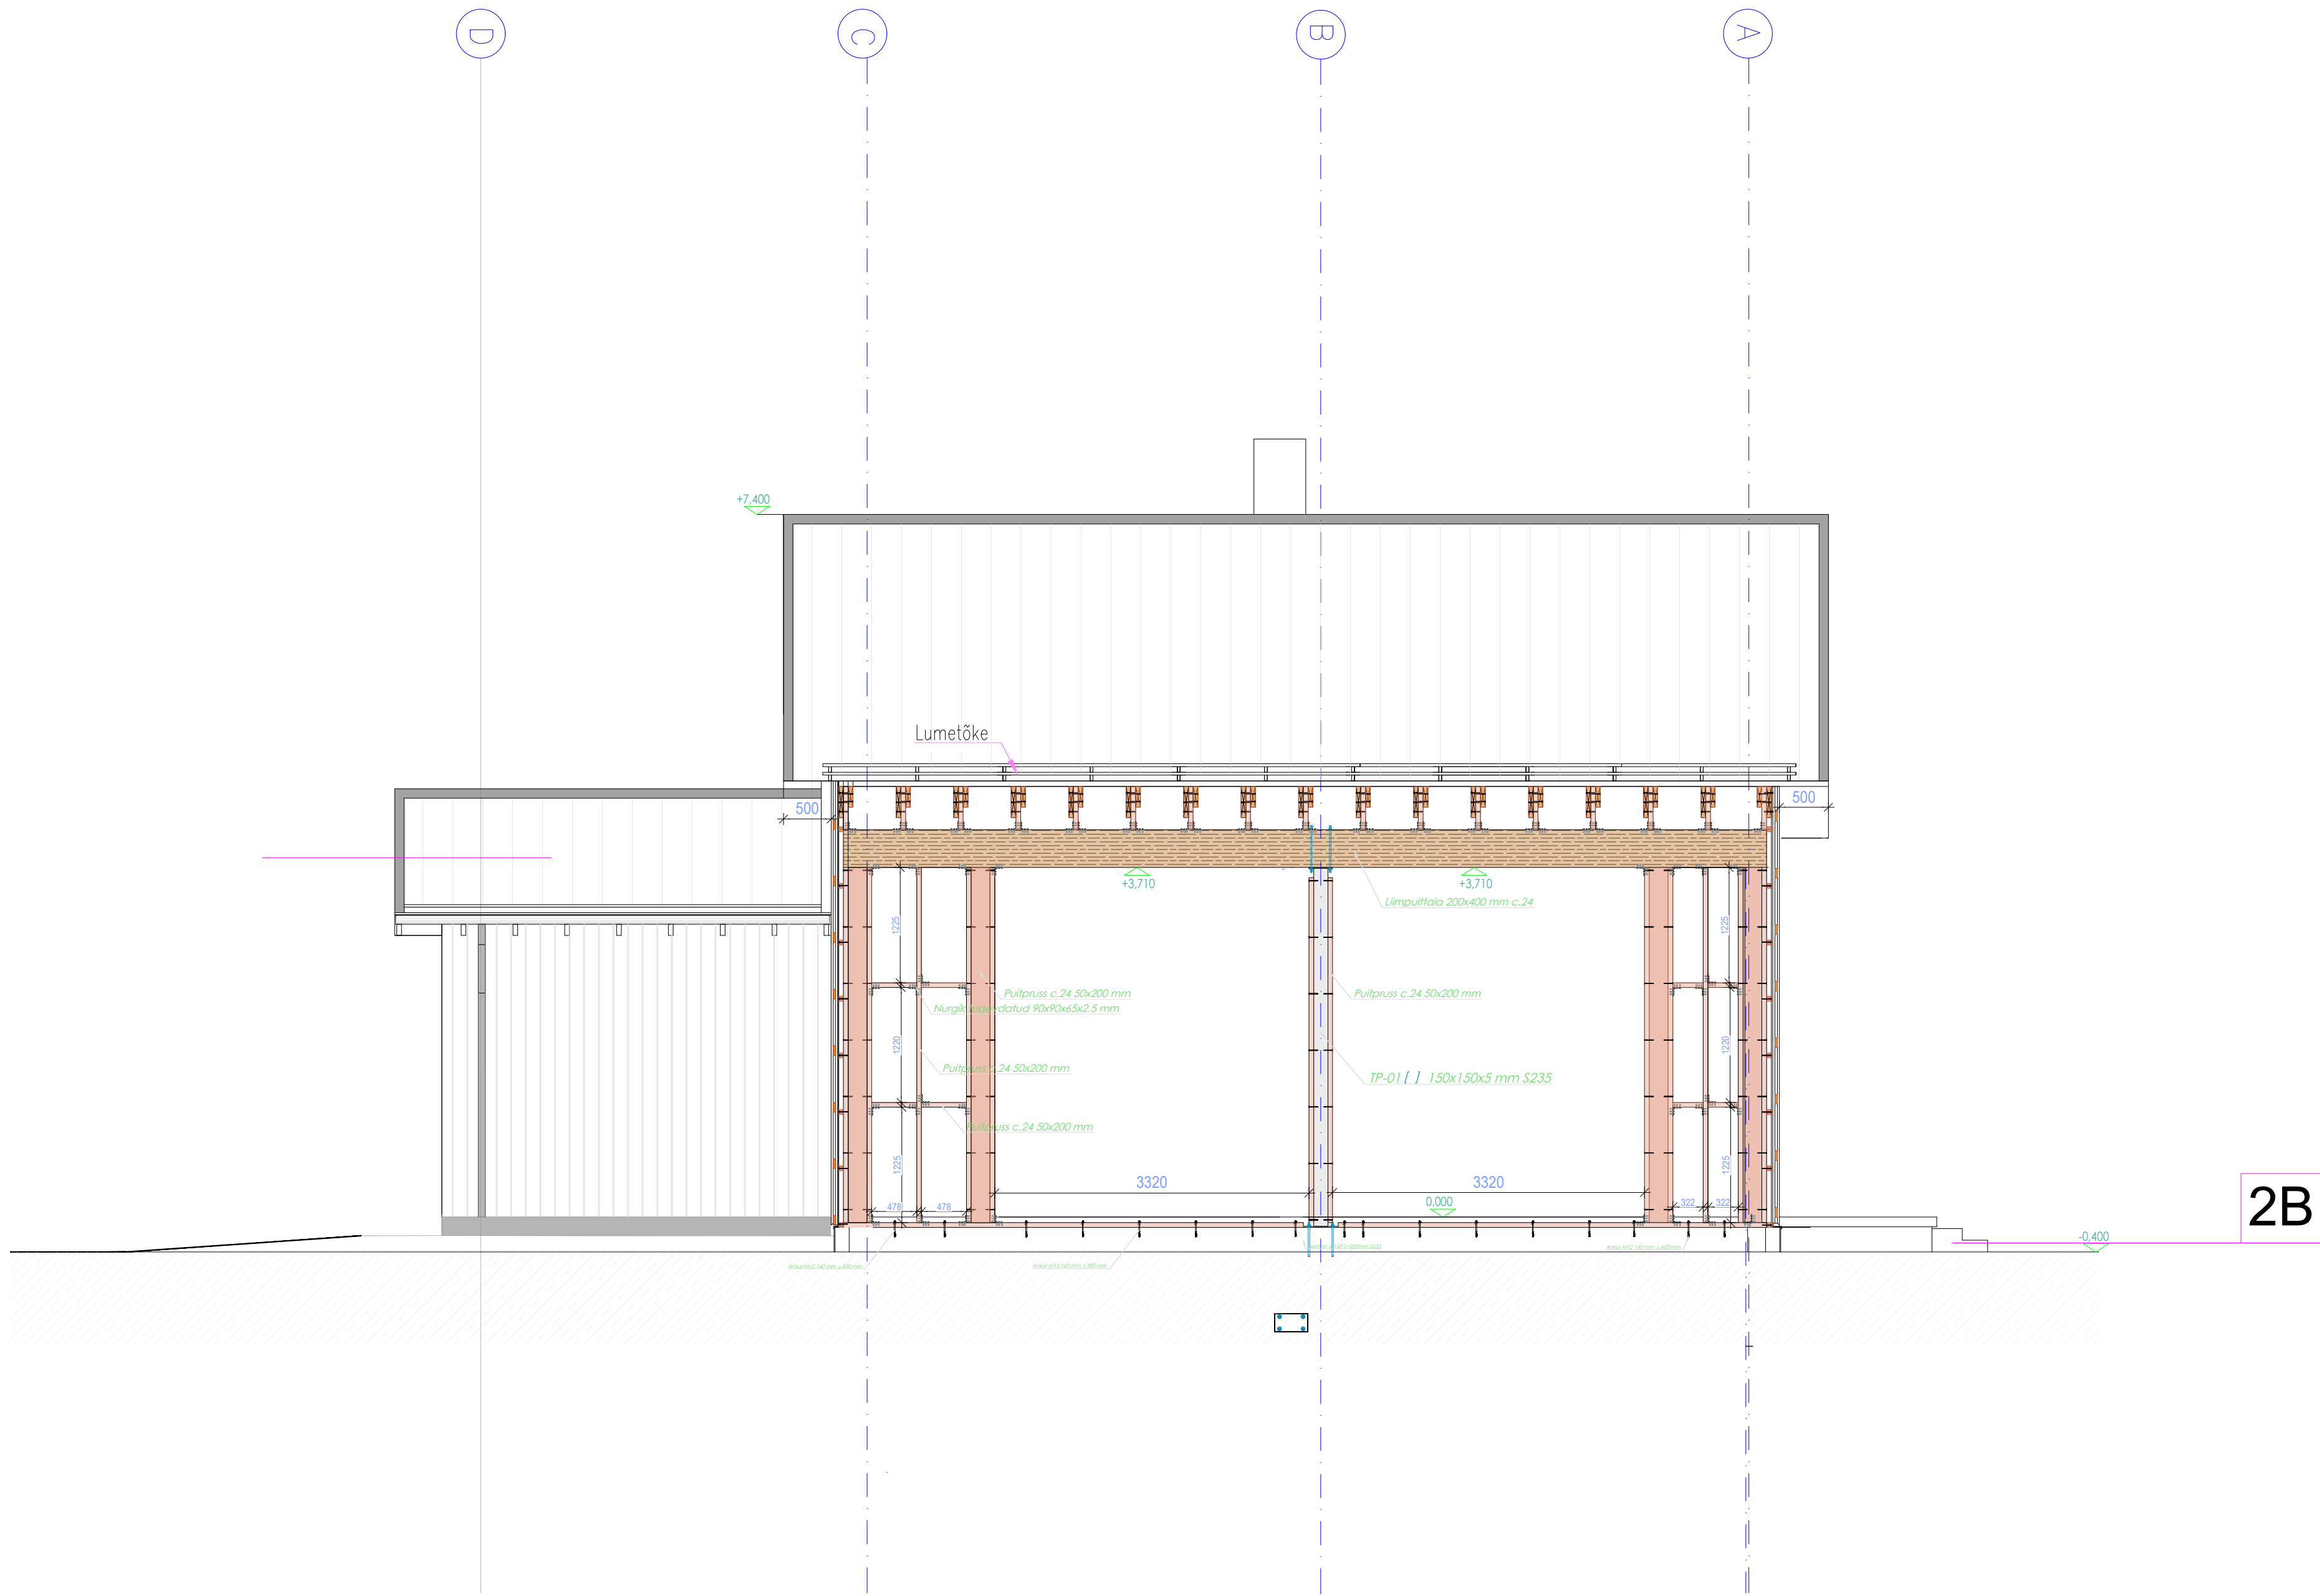

Osahing Casa Ehitus, Keskküla tn 54, Tallinn Harjumaa 13516. e-post: casaehitus@gmail.com, tel: +372 5660 7120, reg. nr. 12169916, EEP002276		
objekt:	Üksikelamu konstruktiivne põhiprojekt	töö nr:
aadress:	Vahtra tn 2a, Tabasalu, Harku vald, Harju maakond	249_21-EP
telijä:	Roland Lõpp	Projekt liik
joonis:	Karkassi vaade 1	Konstruktiivne
autor: ins. Roberto Pepe		staadium:
		PP
projekteerija: ins. Roberto Pepe		joonise nr:
		AR-7-01
		mõõtkava:
		1:50
		loodud:
		3.09.2021
		tüüp:
		v03