


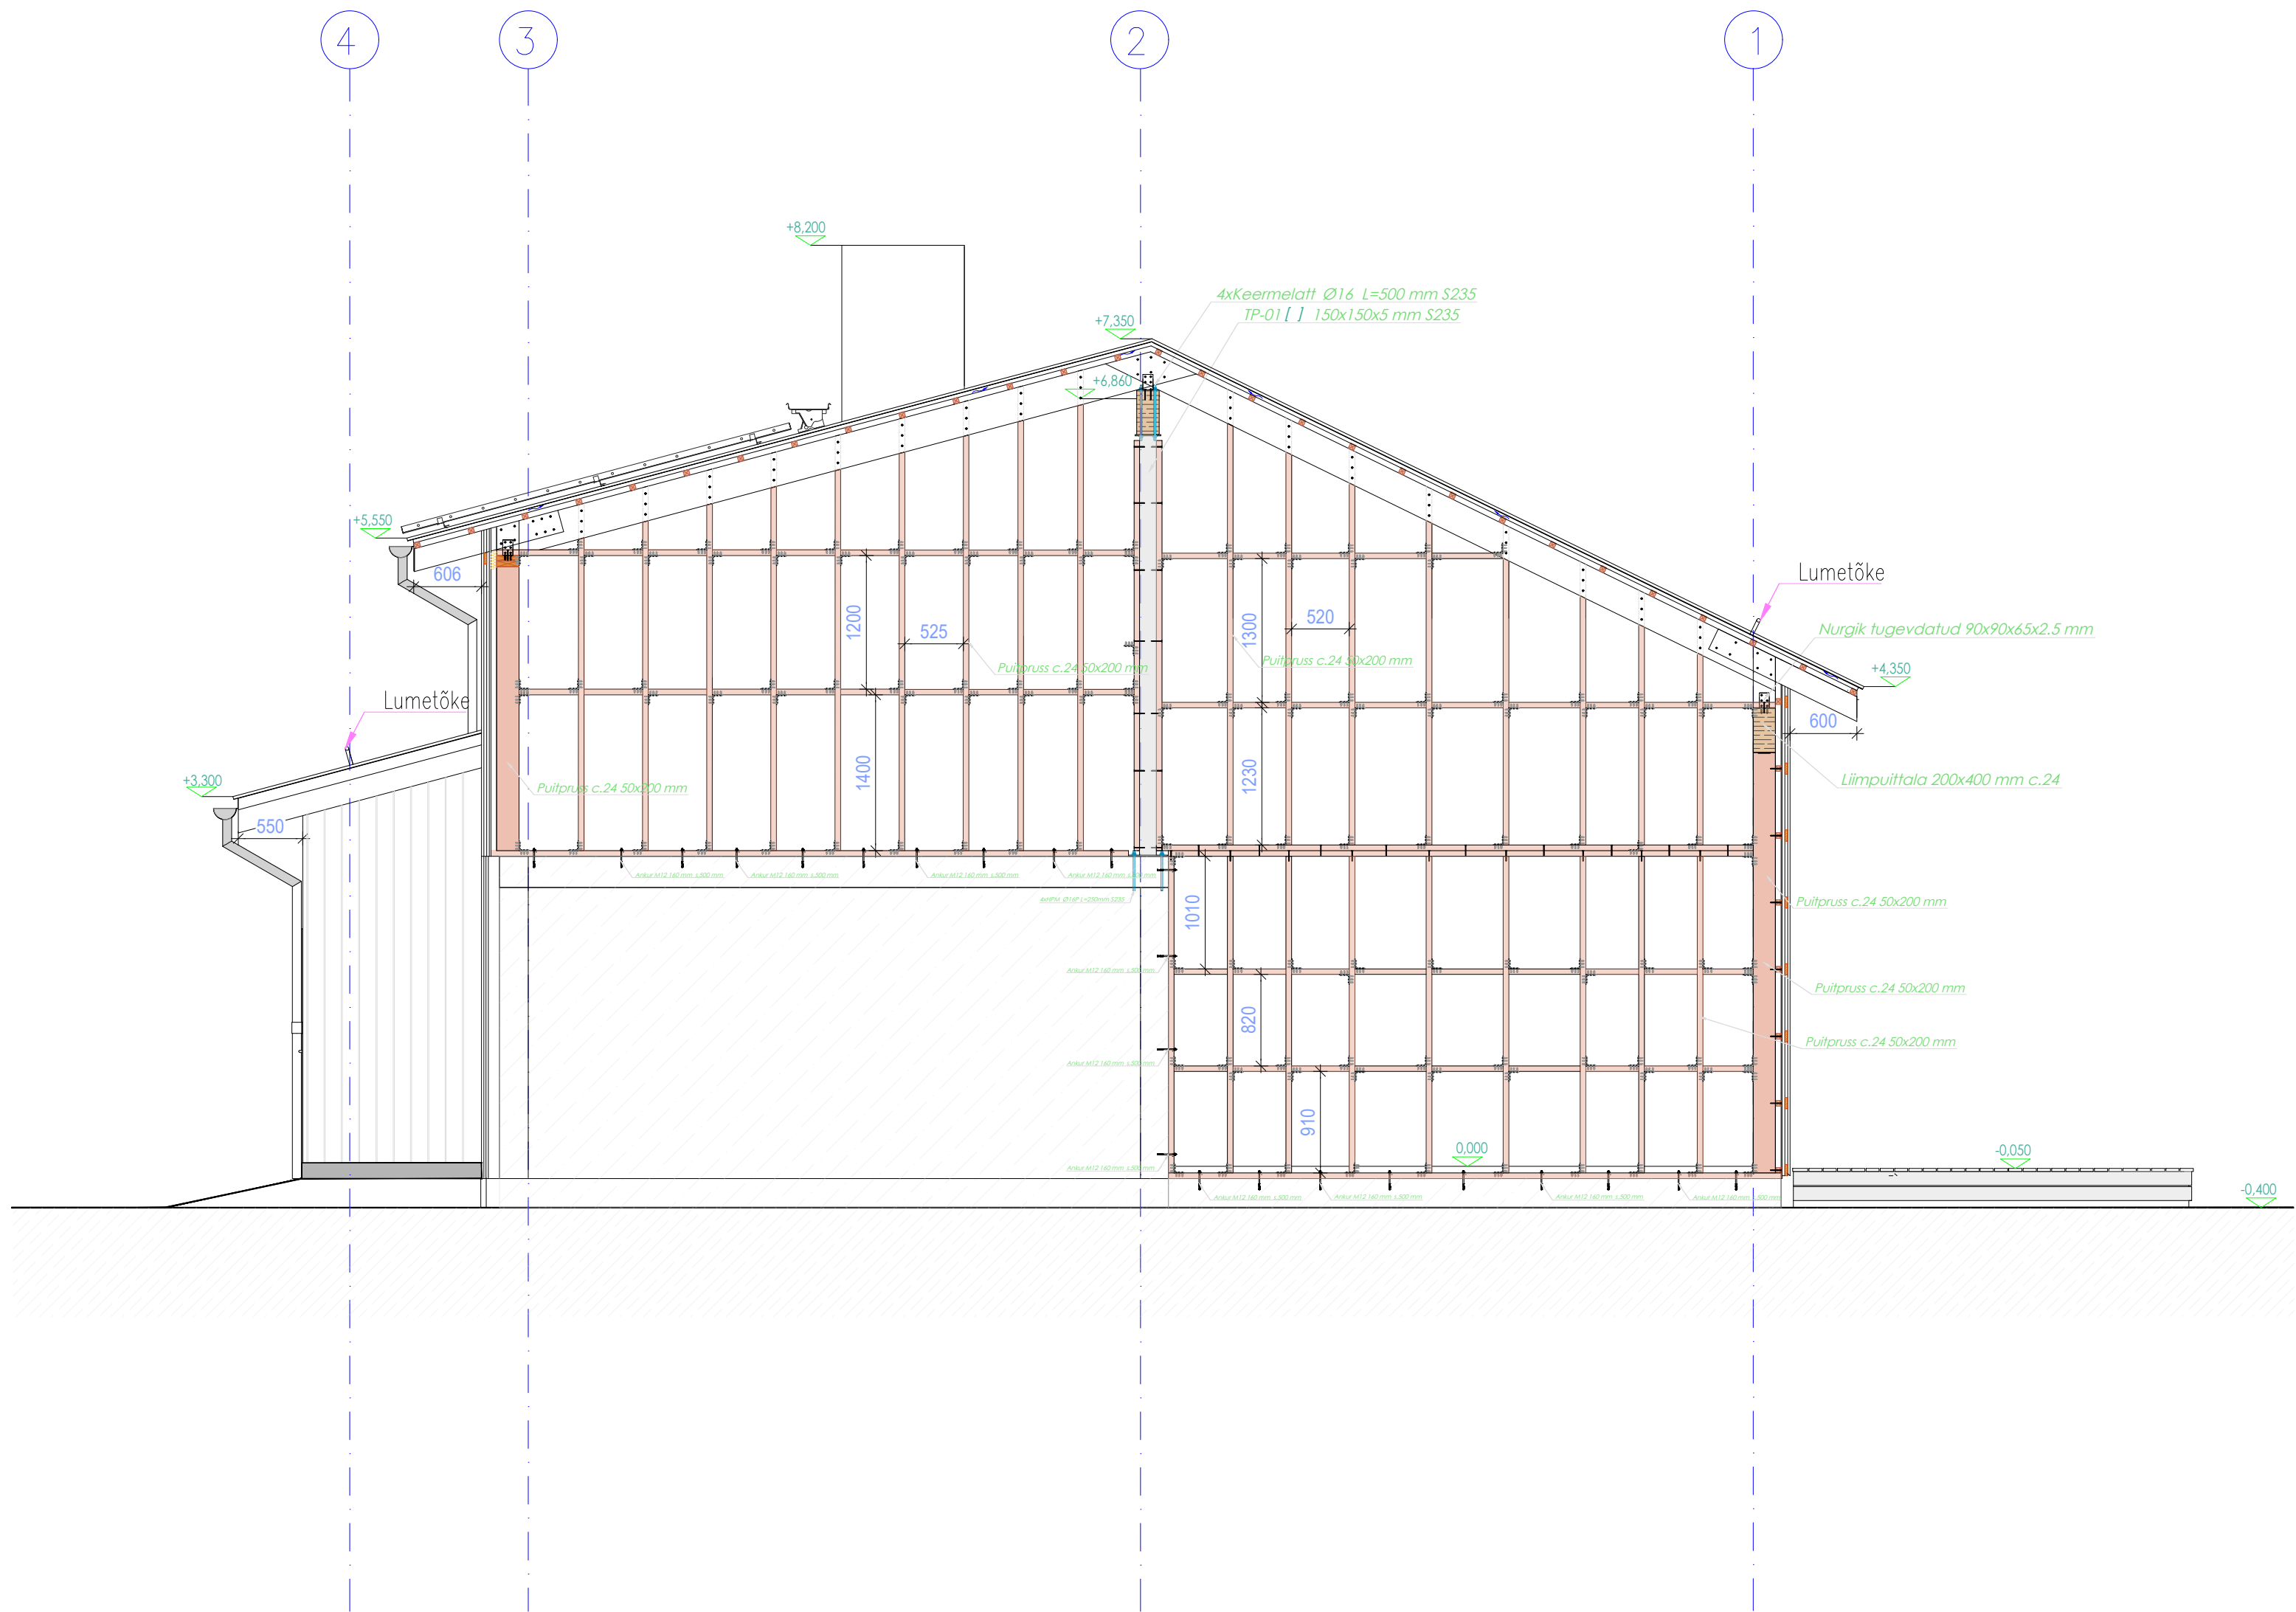

Osahing Casa Ehitus, Keskküla tn 54, Tallinn Harjumaa 13516. e-post: casaehitus@gmail.com, tel: +372 5660 7120, reg. nr. 12169916, EEP002276

objekt:	Üksikelamu konstruktiivne põhiprojekt	töö nr:	249_21-EP
aadress:	Vahtra tn 2a, Tabasalu, Harku vald, Harju maakond	Projekt liik	Konstruktiivne
tellijä:	Roland Lõpp	staadium:	PP
joonis:	Karkassi vaade 4	joonise nr:	AR-7-04
autor:	ins. Roberto Pepe	mõõtkava:	1:50
projekteerija:	ins. Roberto Pepe	loodud:	21.08.2021
		tüüp:	v03