


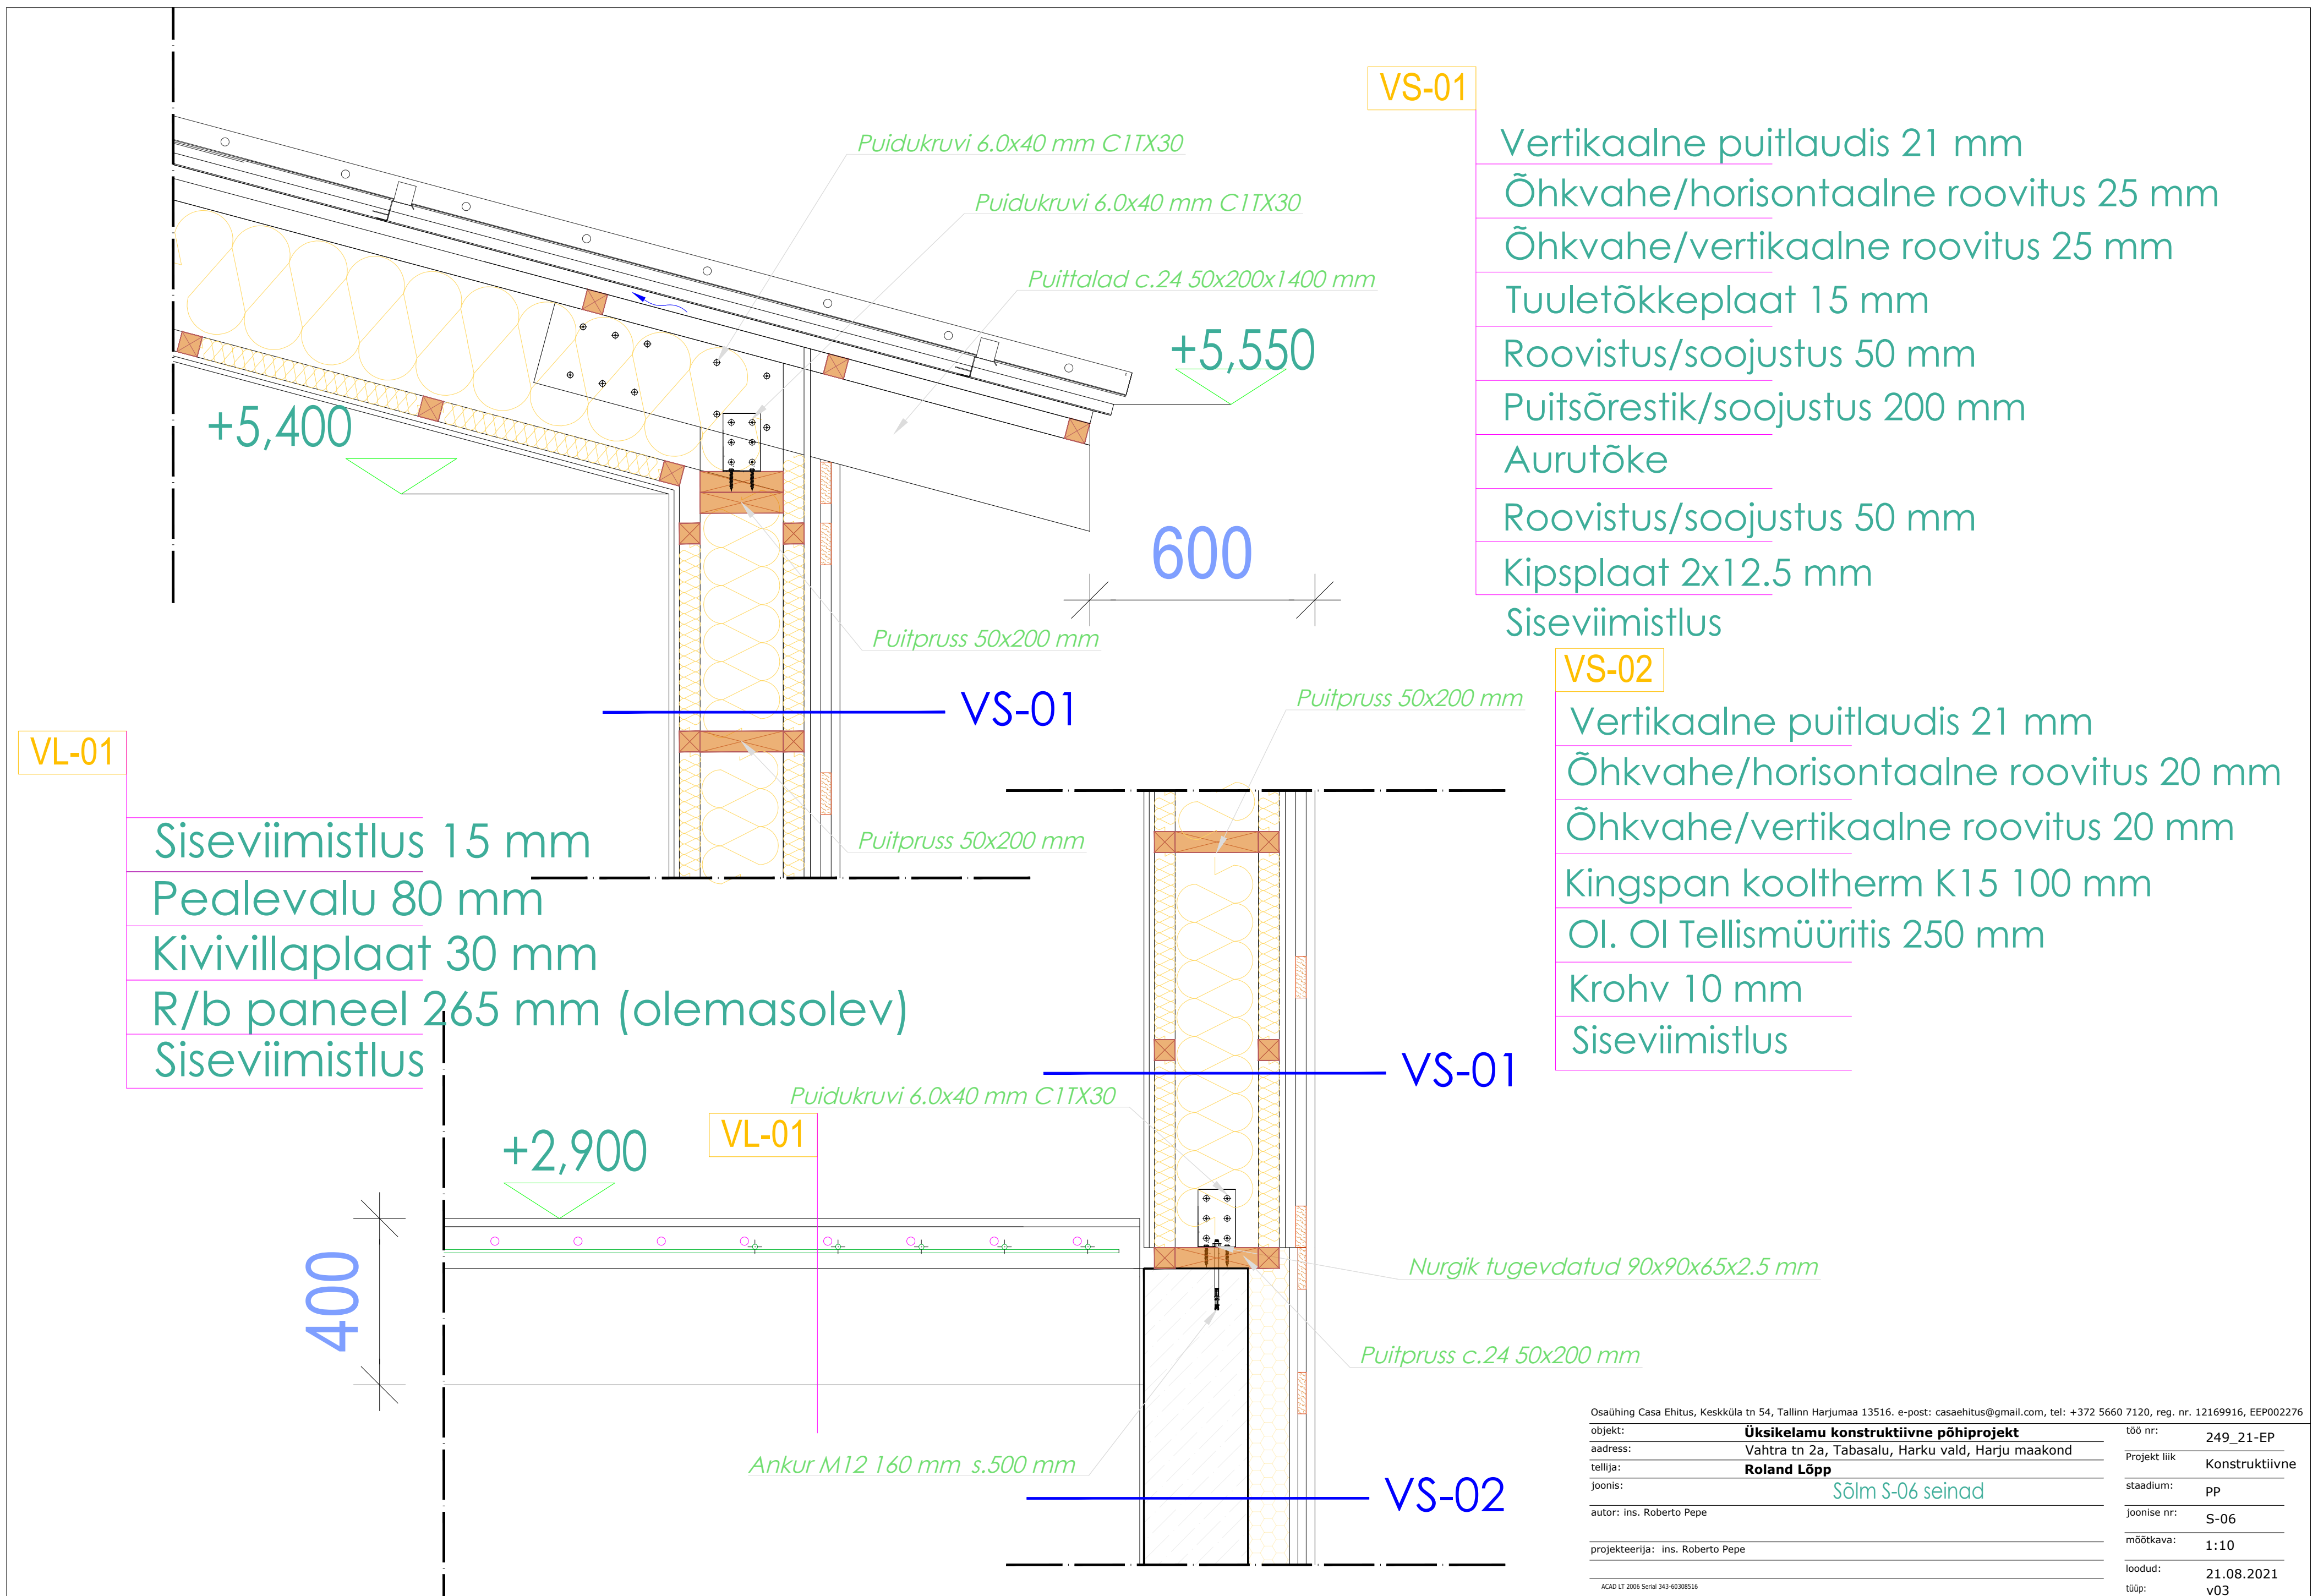

Osaühing Casa Ehitus, Keskküla tn 54, Tallinn Harjumaa 13516. e-post: casaehitus@gmail.com, tel: +372 5660 7120, reg. nr. 12169916, EEP002276			
objekt:	Üksikelamu konstruktiivne põhiprojekt	töö nr:	249_21-EP
aadress:	Vahtra tn 2a, Tabasalu, Harku vald, Harju maakond	Projekt liik	Konstruktiivne
tellijä:	Roland Lõpp	staadium:	PP
joonis:	Sõlm S-06 seinad	joonise nr:	S-06
autor:	ins. Roberto Pepe	mõõtkava:	1:10
projekteerija:	ins. Roberto Pepe	loodud:	21.08.2021
		tüüp:	v03