


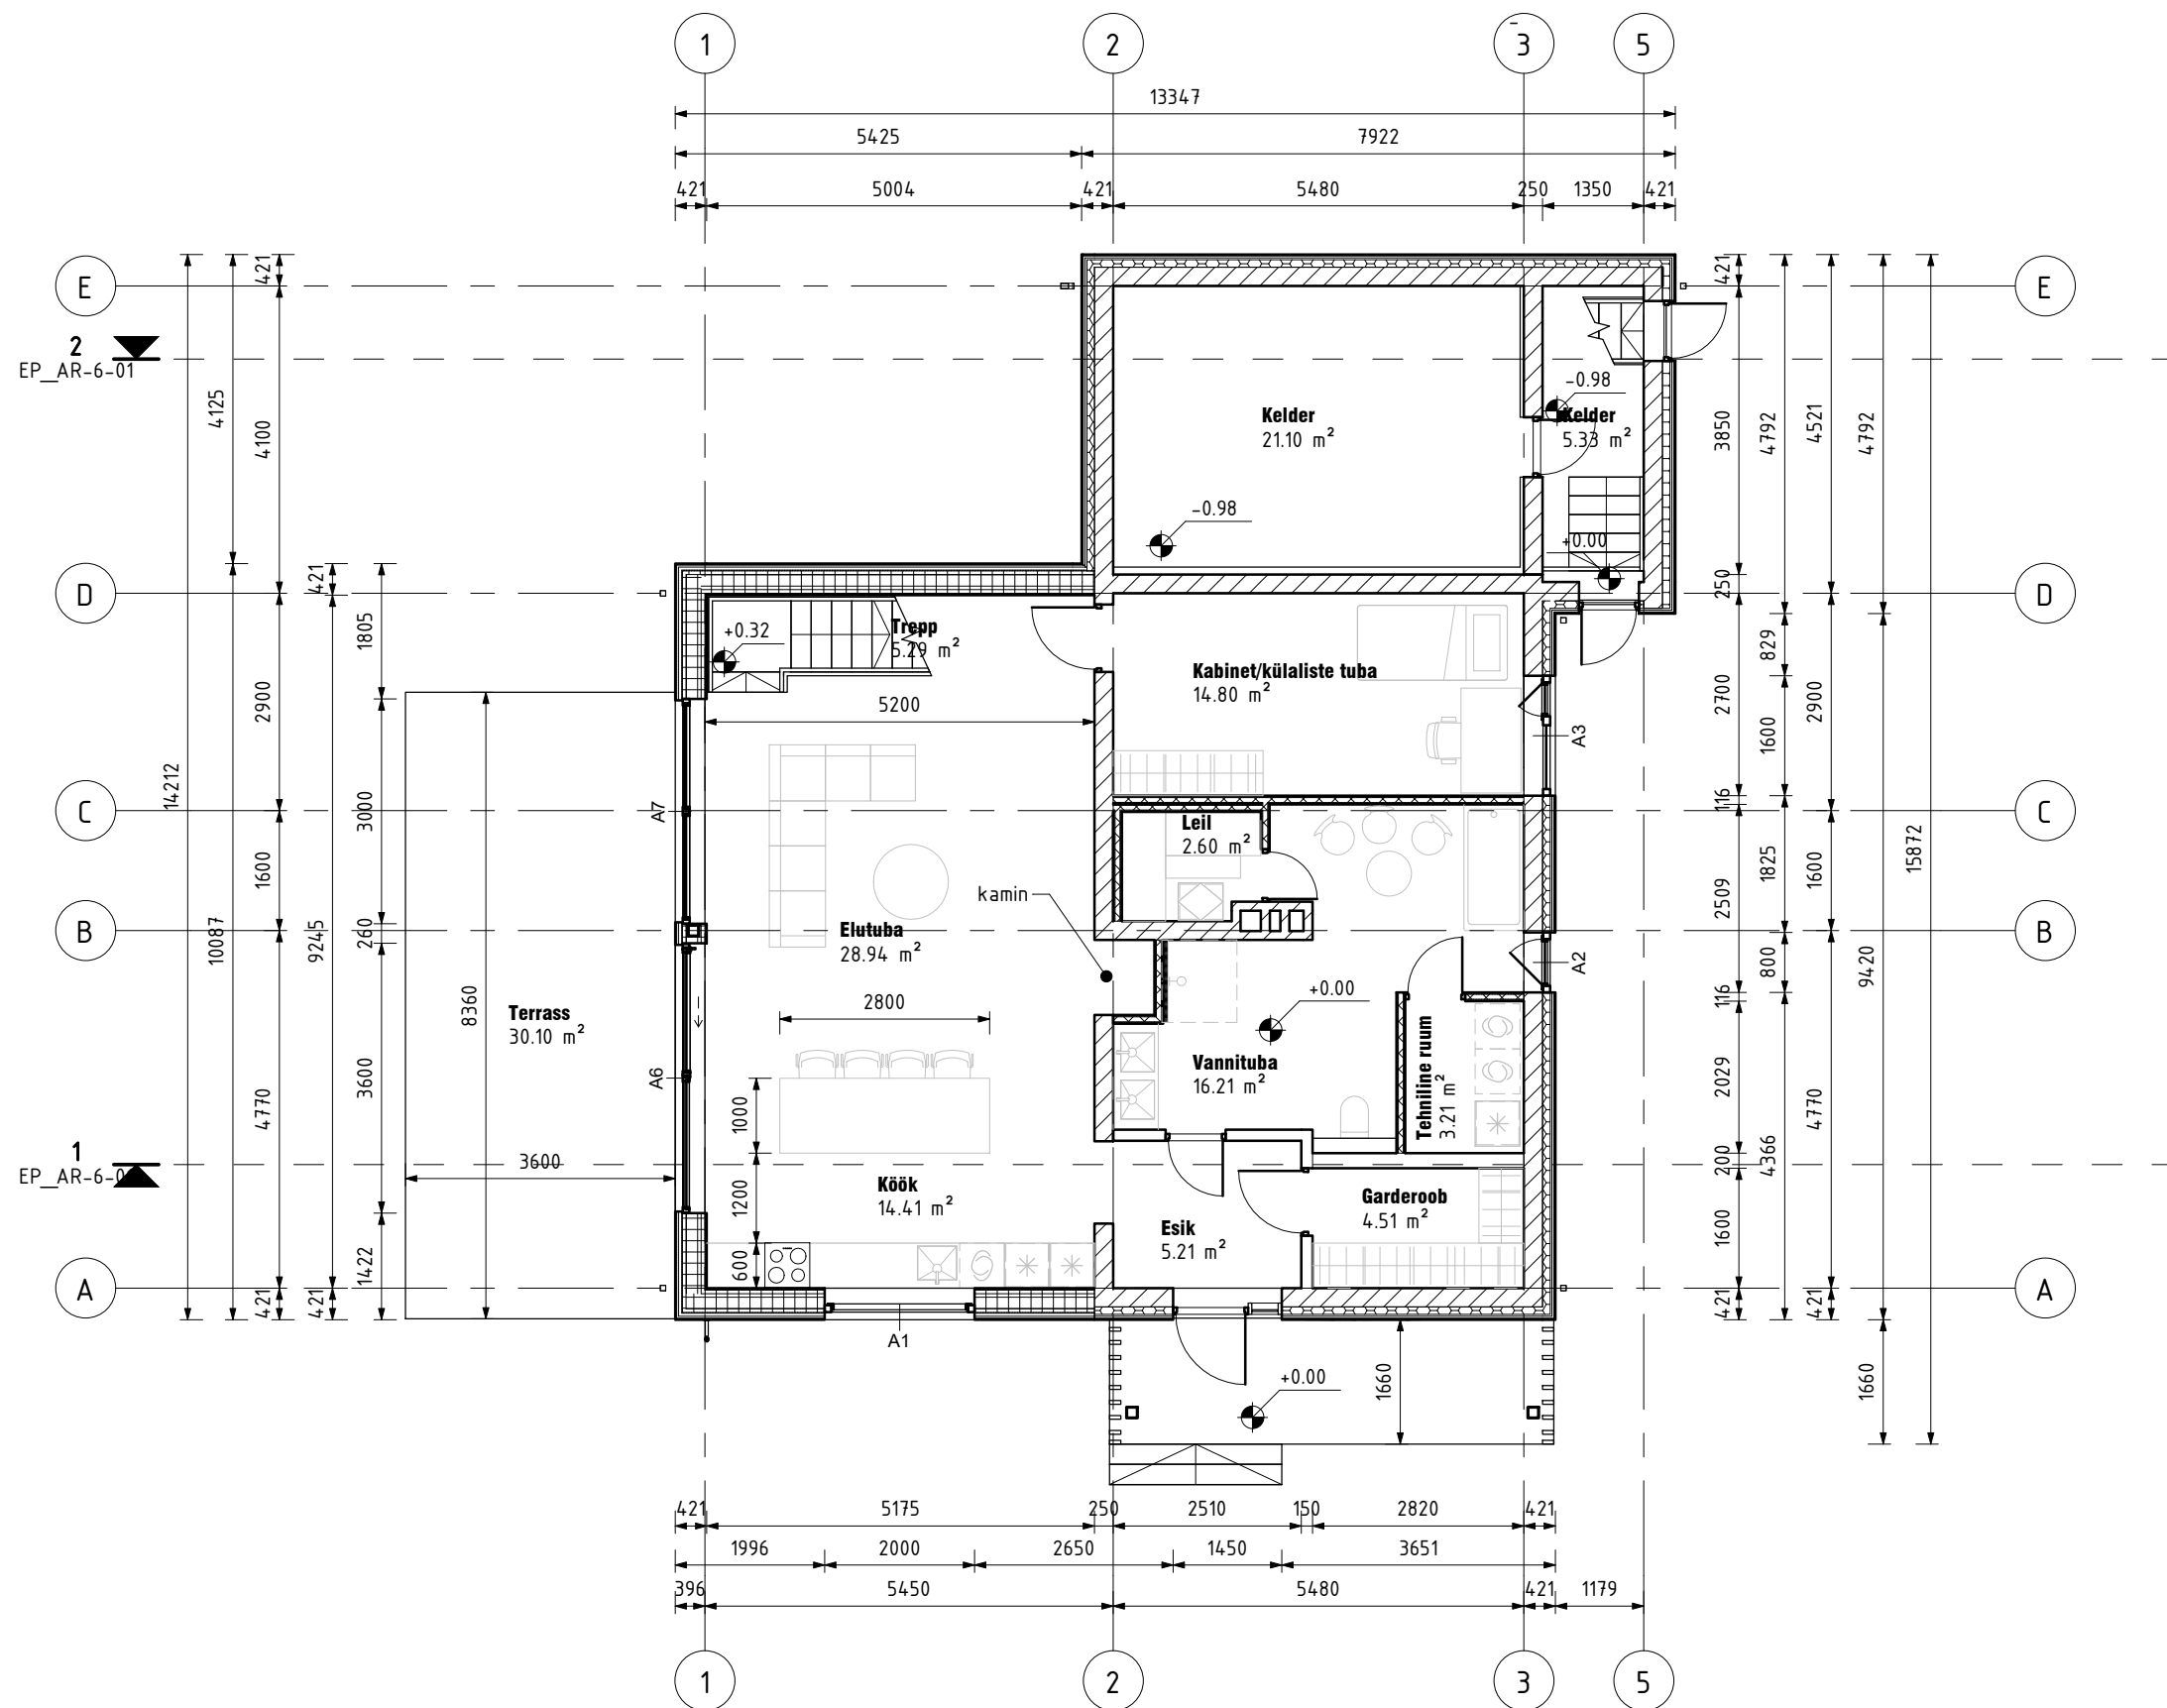

1. korruse ruumid	
Ruum	Pindala

Leil	2.60 m ²
Esik	5.20 m ²
Elutuba	28.90 m ²
Trepp	5.30 m ²
Tehniline ruum	3.20 m ²
Vannituba	16.20 m ²
Kabinet/külaste tuba	14.80 m ²
Köök	14.40 m ²
Garderoob	4.50 m ²
Terrass	30.10 m ²
Kelder	21.10 m ²
Kelder	5.30 m ²
KOKKU I korrus: 12	151.60 m ²

Arhitektuuristudio Märk OÜ, Jõhvika 20-1, Tabasalu, Harju maakond. e-post: priit@stuudiomark.ee, tel: +372 507 3784, reg. nr. 11068308, EEP001991

objekt:	Elamu	töö nr:	105-14
aadress:	Vahtra tn.2, Tabasalu, Harku vald, Harju maakond	staadium:	Eelprojekt
tellija:	Roland Lõpp	joonise nr:	EP_AR-5-01
joonis:	1. korruse plaan	möötkava:	1 : 100
autor:	Priit Hamer	loodud:	2021-03-21
projekteerija:	Priit Hamer	print:	21.03.2021 00:55:05
projektijuht:	Priit Hamer +372 5073784 priit@stuudiomark.ee		
fail:			

