


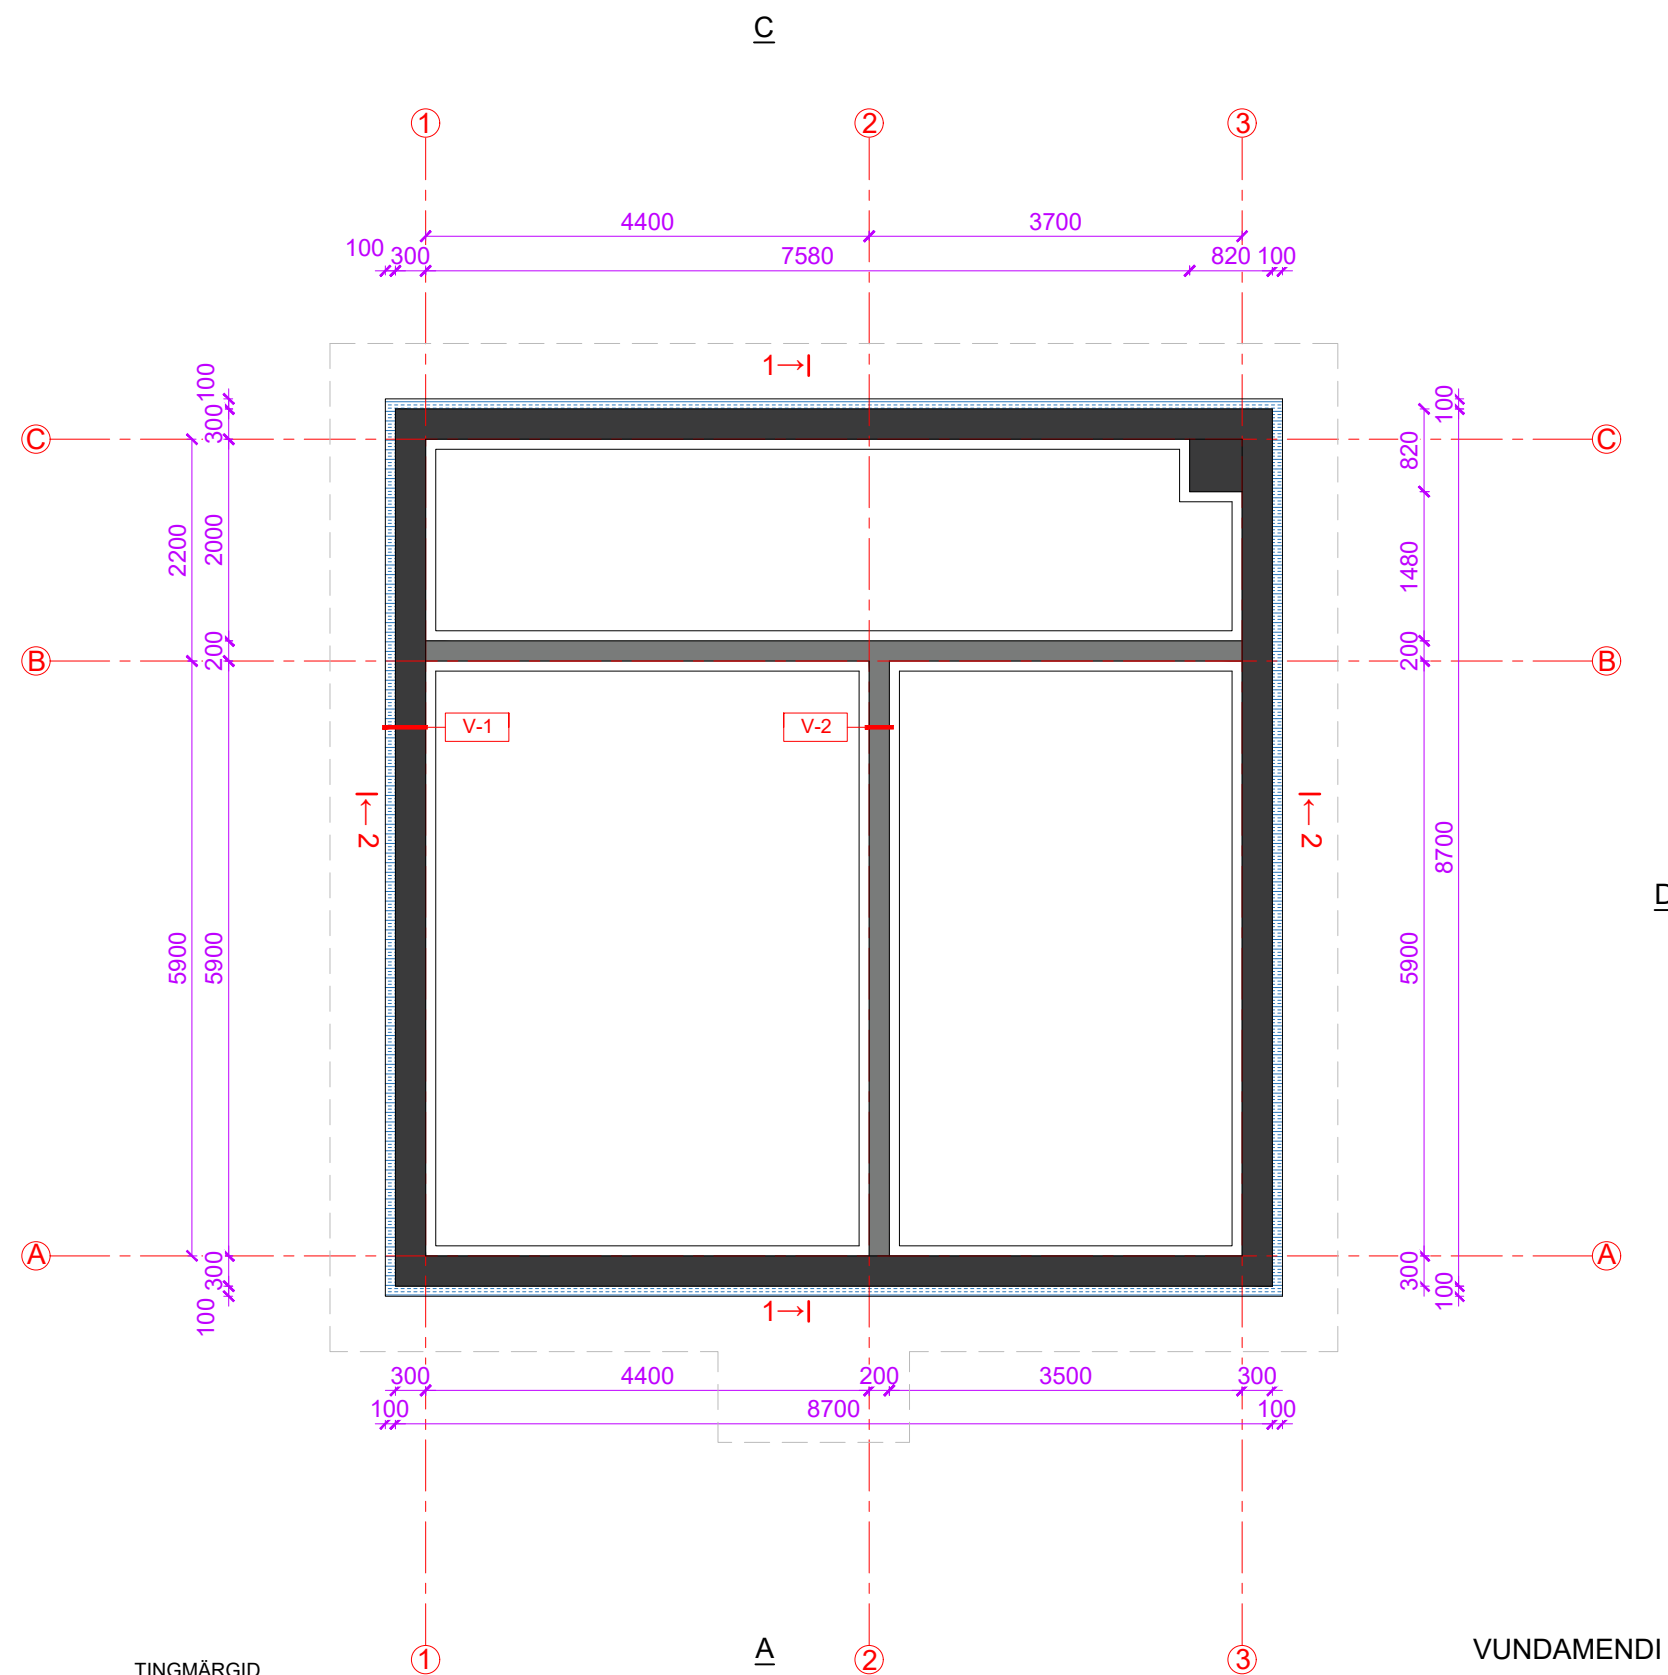

TINGMÄRGID

-  Fibo 5 plokk 300 mm
 Fibo 5 plokk 200 mm
 EPS soojustus

Krohv	
EPS soojustus	100 mm
Fibo 5 plokk	300 mm

Fibo 5 plokk	200 mm
--------------	--------