
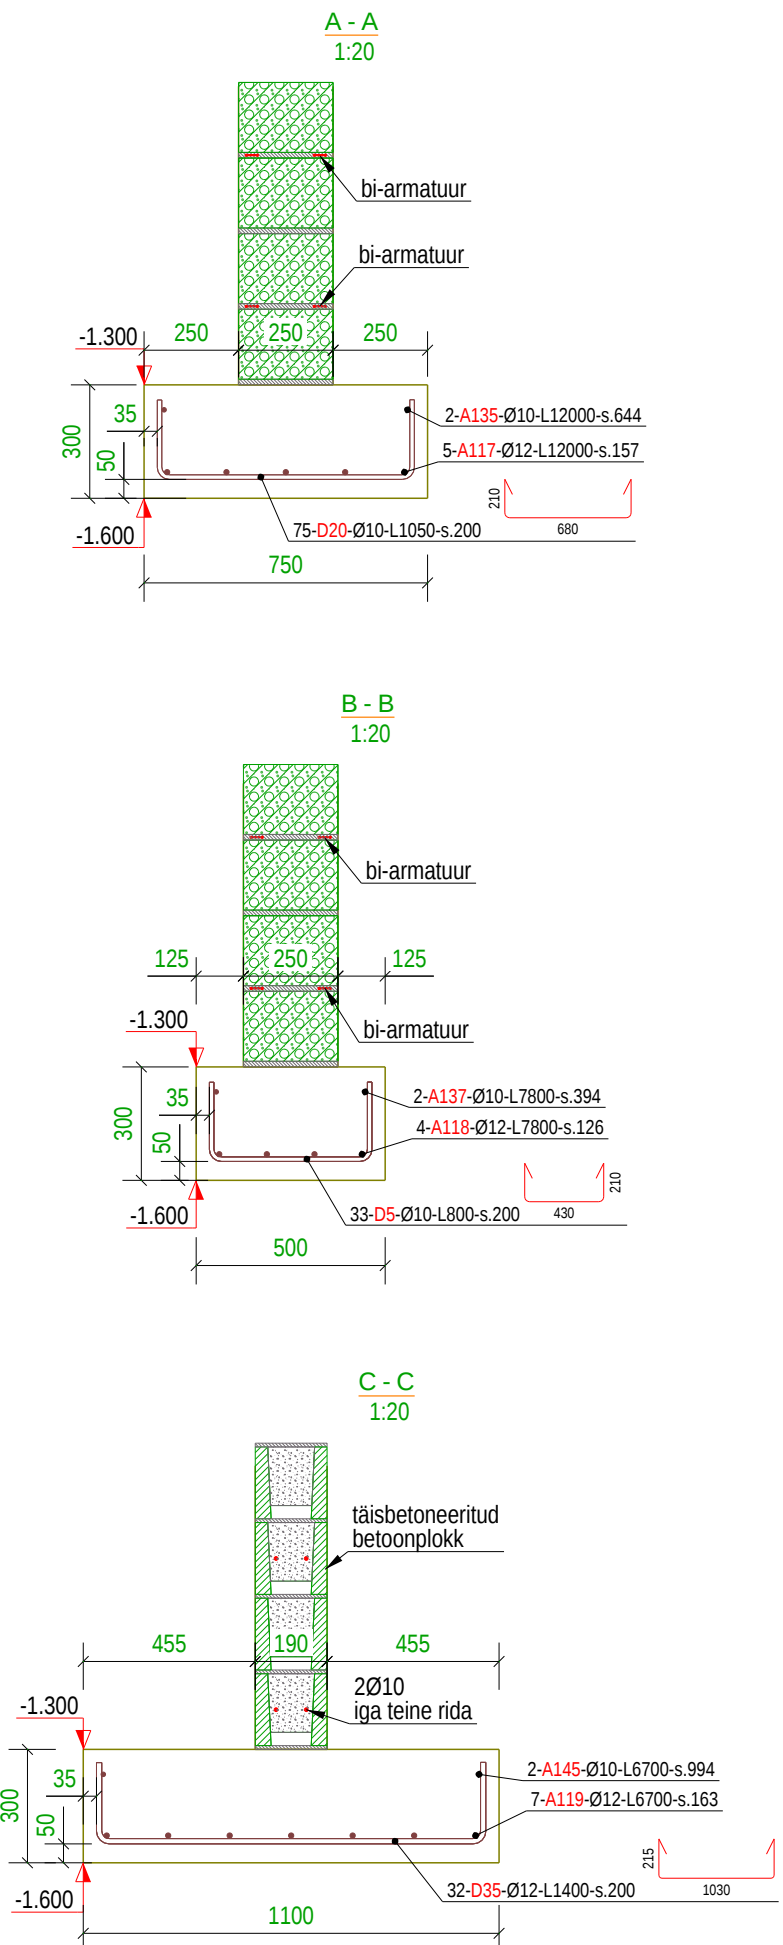
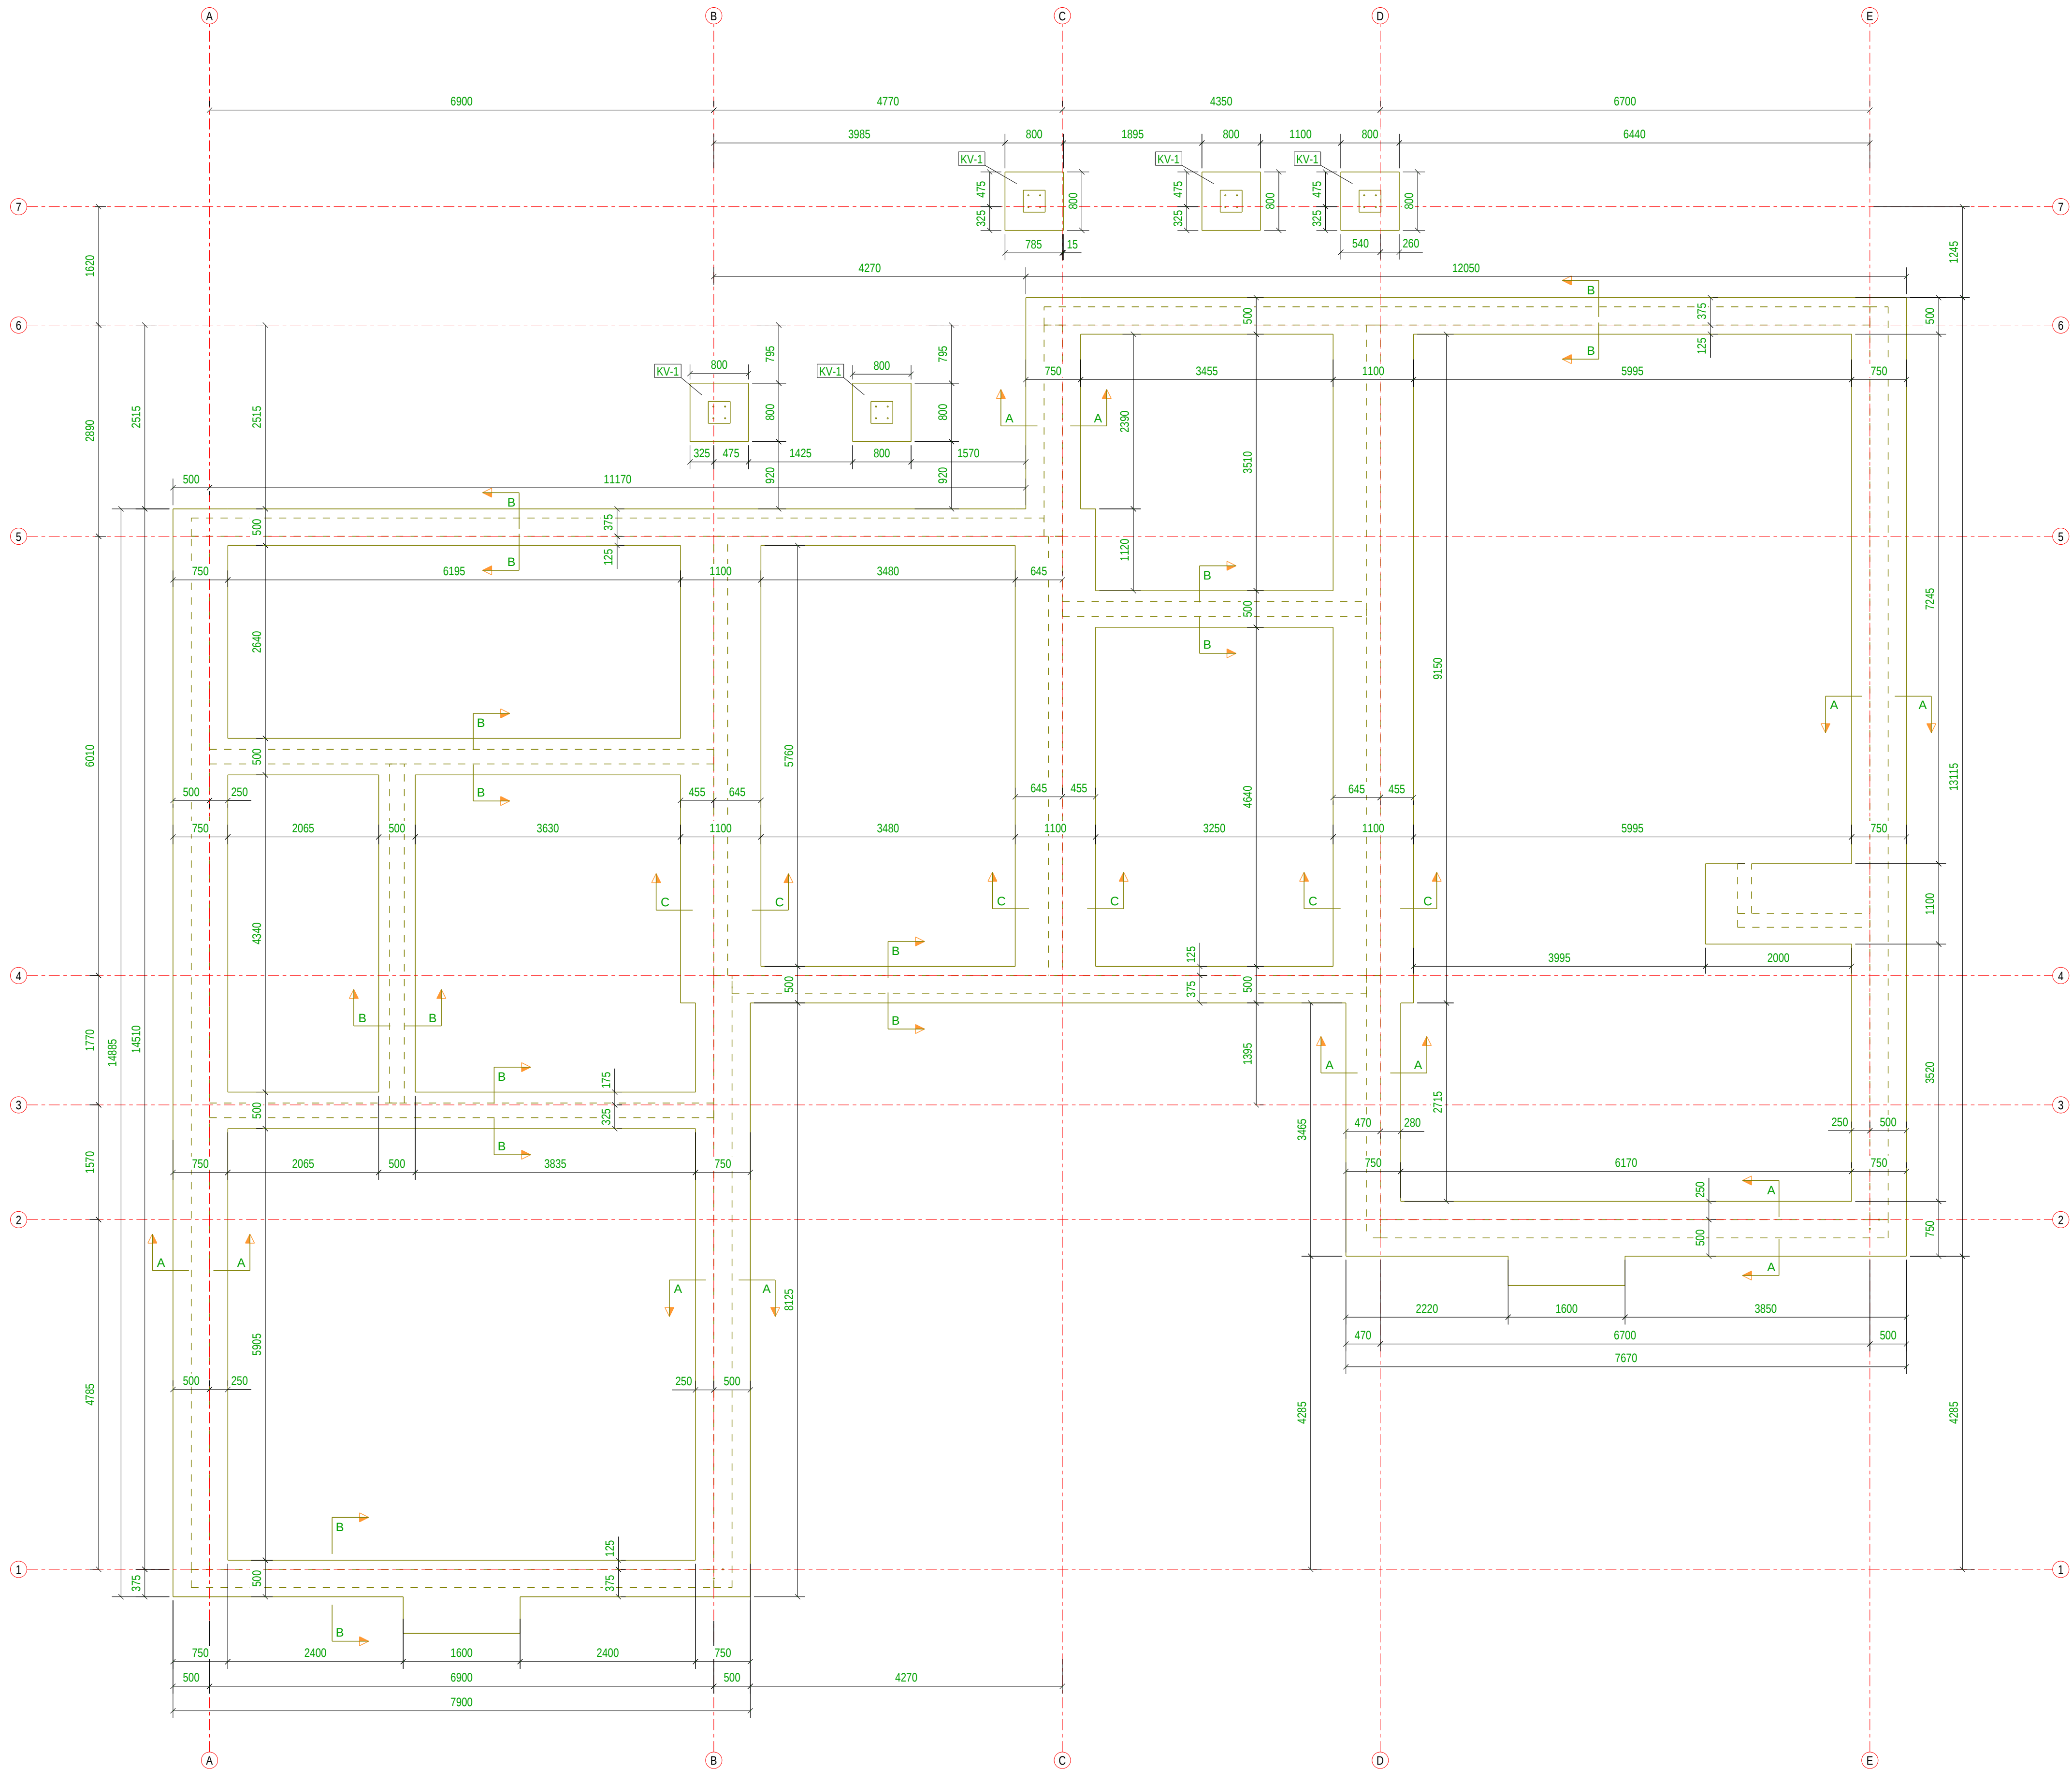


MATERJALIDE VAJADUS:
Bet. C25/30+XC2 - 31m3
Arm. B500B - 1320kg

Vundamentide plaan
1:50

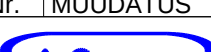

- TÖÖJUHISED JA MÄRKUSED:
- ±0.00 = abs. 13.30m ARHITEKTUURPROJEKTIST
 - KÕIK KÕRGUSMÄRGID JOONISEL ON ANTUD SUHTELISTES KÕRGUSTES
 - EHITUSTOOD TEOSTADA JÄRGIDES EHITUSTOODETE TOOTJA JUHISEID NING TARINDIRYL 2000 NÕUDED
 - JÄRELVALVEKLASS 2; TOLERANTSIKLASS 1 (EVS-ENV 13670:1:2003)
 - TALDMIKUD RAJADA 200mm PAKSULE KILLUSTIKALUSELE. KILLUSTIK PEAB OLEMA TASANDATUD JA TIHENDATUD TIHENDUSASTMENI 0,95
 - KAITSEKIHT, KUI TALDMIKU- VÕI SÕLMEJOOONISEL POLE MÄRGITUD TEISITI:
50mm VASTU TASANDATUD PINDA, 35mm MUJAL
 - BETON, KUI TALDMIKU- VÕI SÕLMEJOOONISEL POLE MÄRGITUD TEISITI:
TUGEVLUSKLASS C25/30
 - KESKKONNAKLASS XC2
 - ARMATUURTERAS, KUI TALDMIKU- VÕI SÕLMEJOOONISEL POLE MÄRGITUD TEISITI:
TUGEVLUSKLASS B500B
 - SARRUSE JÄTKUPIKKUSED, KUI JOONISEL EI OLE NÄIDATUD TEISITI
Ø8 A 400mm Ø16 A 800mm
Ø10 A 500mm Ø20 A 1000mm
Ø12 A 600mm Ø25 A 1200mm
 - TALDMIKE JA SEINTE PINNASEGA KOKKUPUUTUVAD PINNAD KRUNTIDA JA KATTA BITUUMENMASTIKSIGA
MAAPINNANI - 50mm
 - TAGASITÄIDE TEOSTADA LIVAST. TAGASITÄIDE TIHENDATA TIHENDUSASTMENI 0,95.
 - KÄESOLEVA JOONIST JA ARMEERIMISSKEEME VAADATA KOOS KÜLGNEVATE KONSTRUKTSIOONIDE (SEINAD, TREPID) TÖÖJOONISTEGA.
 - TALDMIKE ARMEERIMIST VÕIB ALUSTADA PÄRAST KÕIKIDE AVADE, HÜLSIDE JA KOMMUNIKATSIOONIDE PAIGALDAMIST VASTAVALT ERIOŚADE TÖÖJOONISTELE.
 - AVAD JA LABIMINEKUD SEINTEST vt. LÄHTUVALT ERIOŚADE TÖÖJOONISTEST.
 - TALDMIKE PIKISARRUS ANKURDATAKSE NAABER (RISTUVAS) TALDMIKUS min VARDA ANKURDUSPIKKUSE ULATUSES.

Nr.	MUUDATUS	MUUDATUSE KIRJELDUS	KUUPÄEV
 Nordicon OÜ, reg. nr. 14772249 Suur-Jõe tn. 63, 80042, Pärnu tel. +37259415941 e-mail: info@ndi.ee MTR: EEP004267, EPE001443	Projekti nimetus	Hundioru paariselamu Hundioru, Liikva küla, Harku vald, Harju maakond	Joonise nr. EK-5-01
	Joonise nimetus	Vundamentide plaan	Mõõt 1:50 1:20
	Projekteeris A. Ziojan	Tellija Jessica Gildemann	Staadium pp
	Joonistas A. Ziojan		
Vastutav S. Guššša			
Kontrollis			
	CAD fail	EK-5-01_Vundamentide plaan.dwg	muudetud
	ARH autor	Ahavas	kuupäev 02.11.2021
	koostanud	02.11.2021	trükkid
			042021