


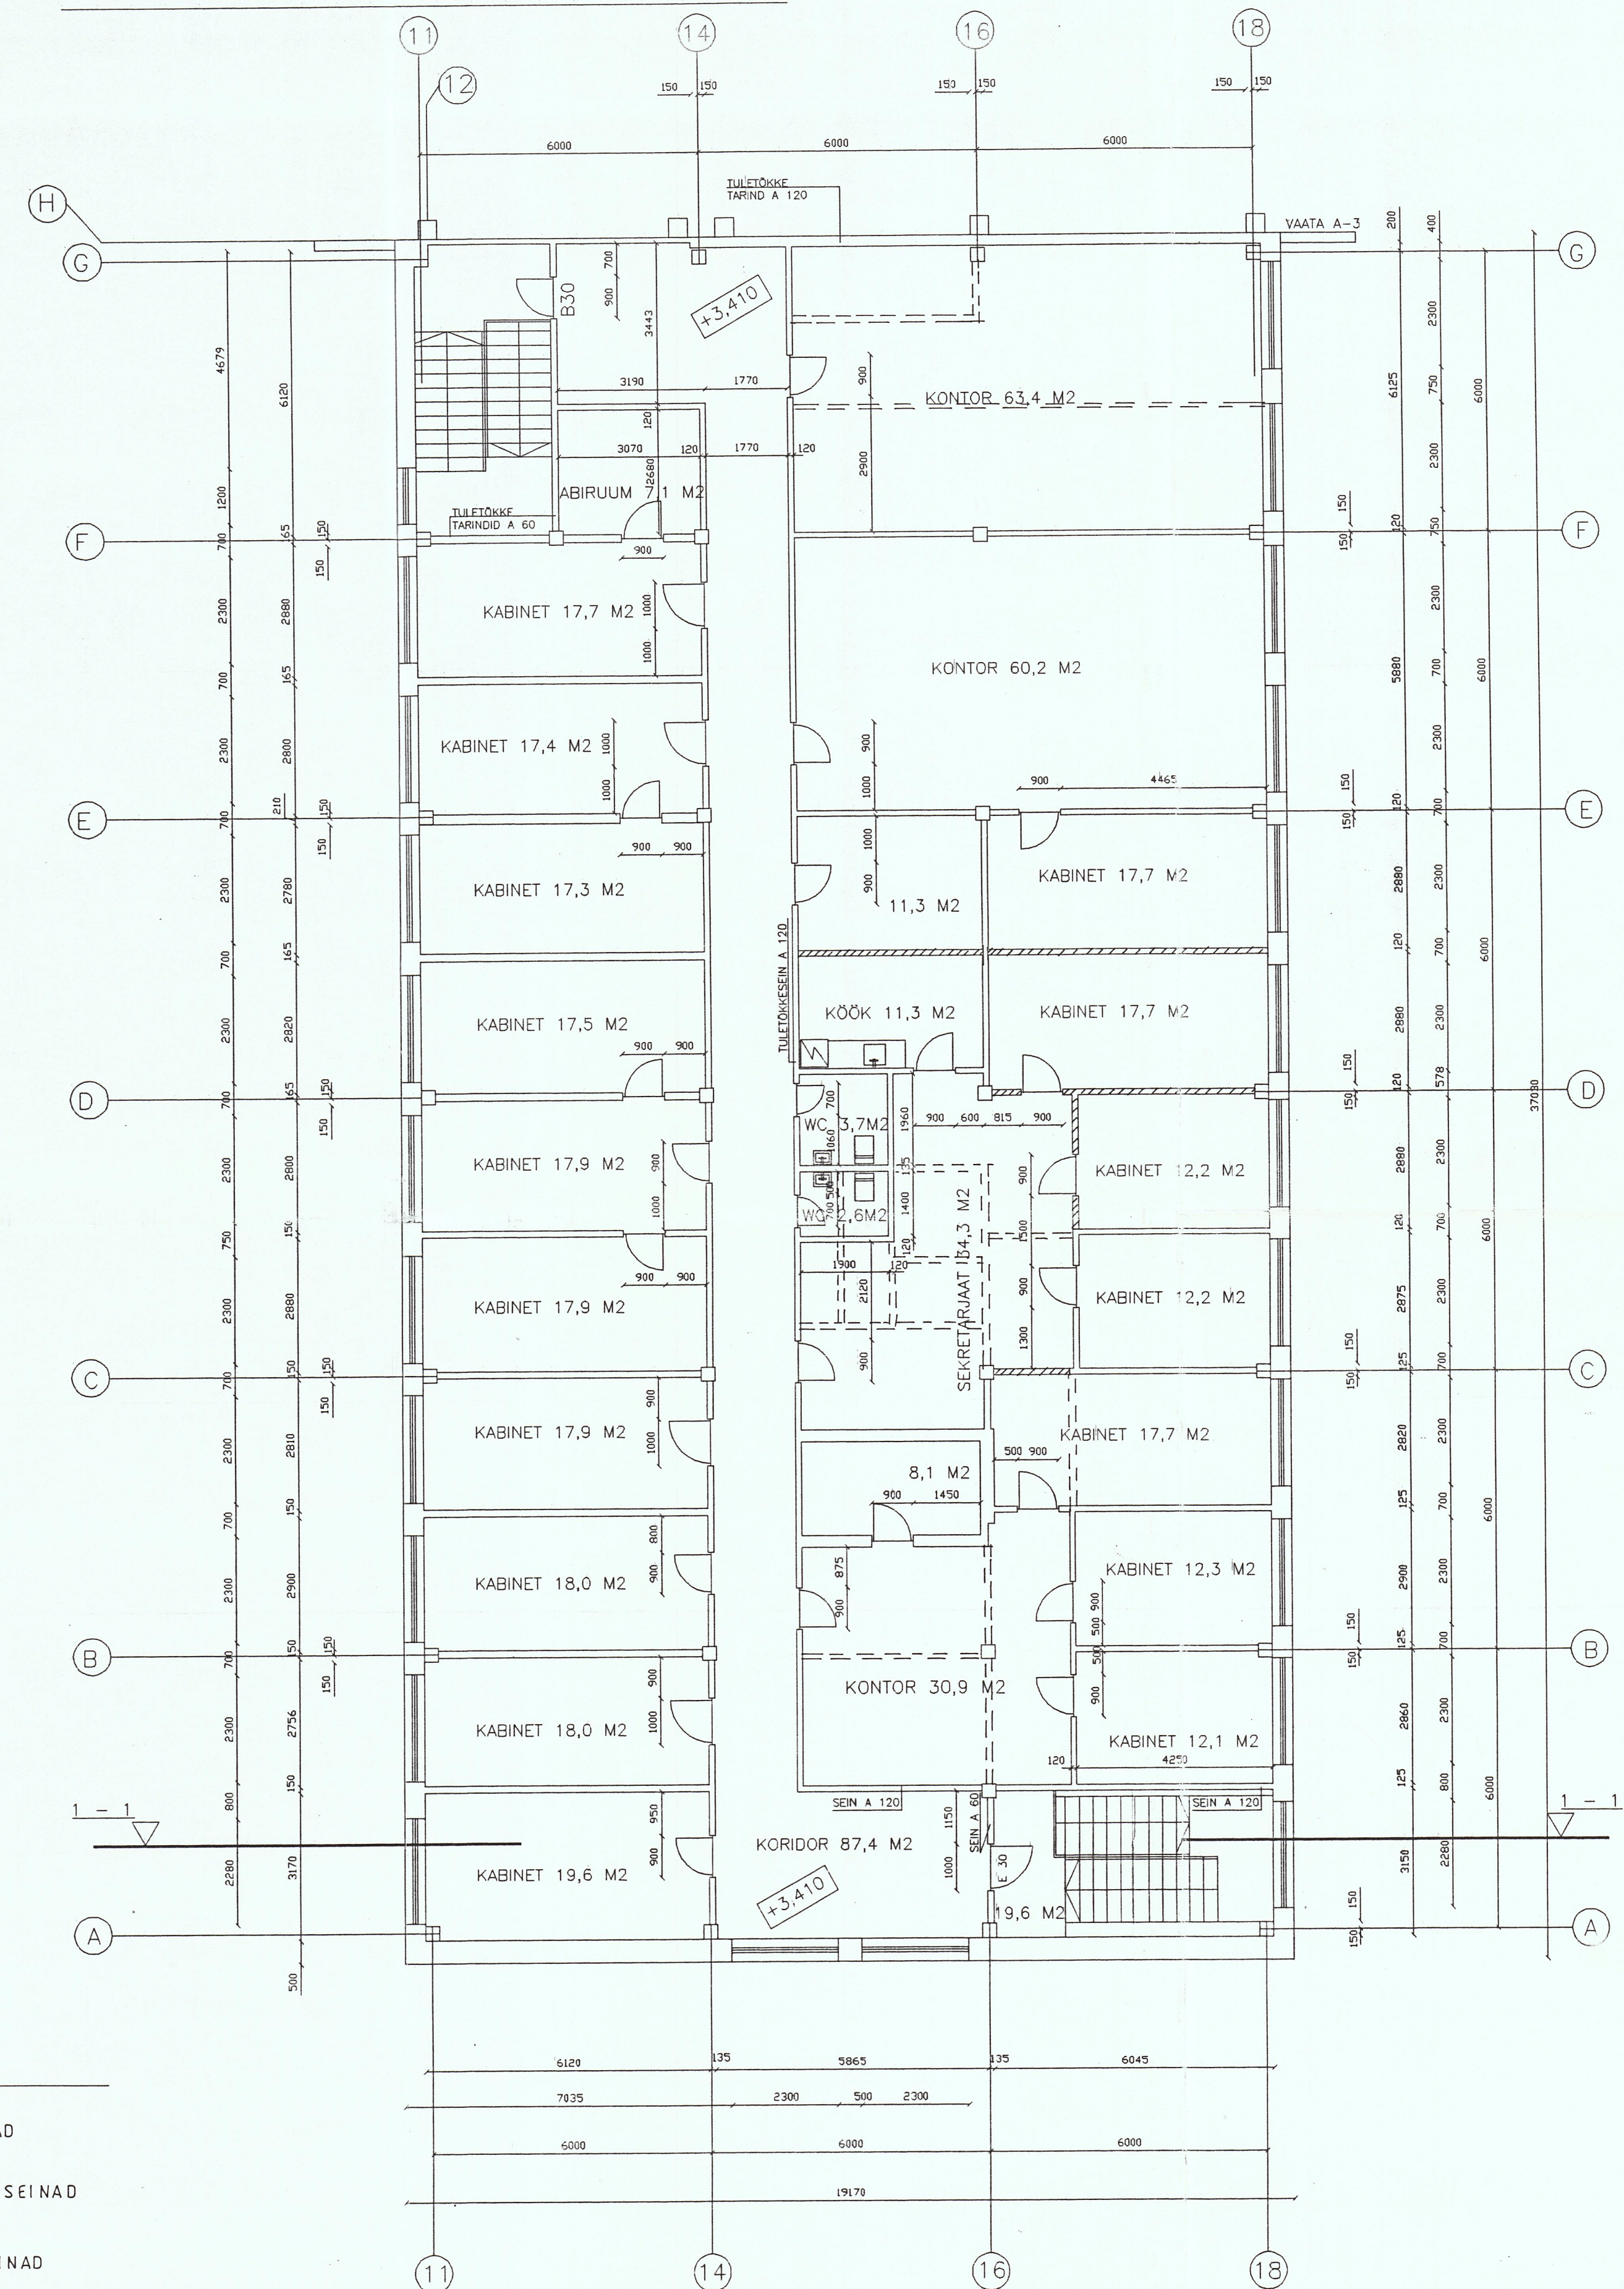

OÜ SAMMAS ARHITEKTUURIBÜROO	KORRUSTE PLAANID TELGEDES " A " – " G " A – KORPUS	TELLIJA : VVO KINNISVARA
		OMANIK : KLEMOLA OÜ
KAUBANDUS– TEENINDUSKESKUS E. VILDE TEE 150	ARH. KAIRI KIRT-ENDE	M 1/100
		02.2001 A – 2