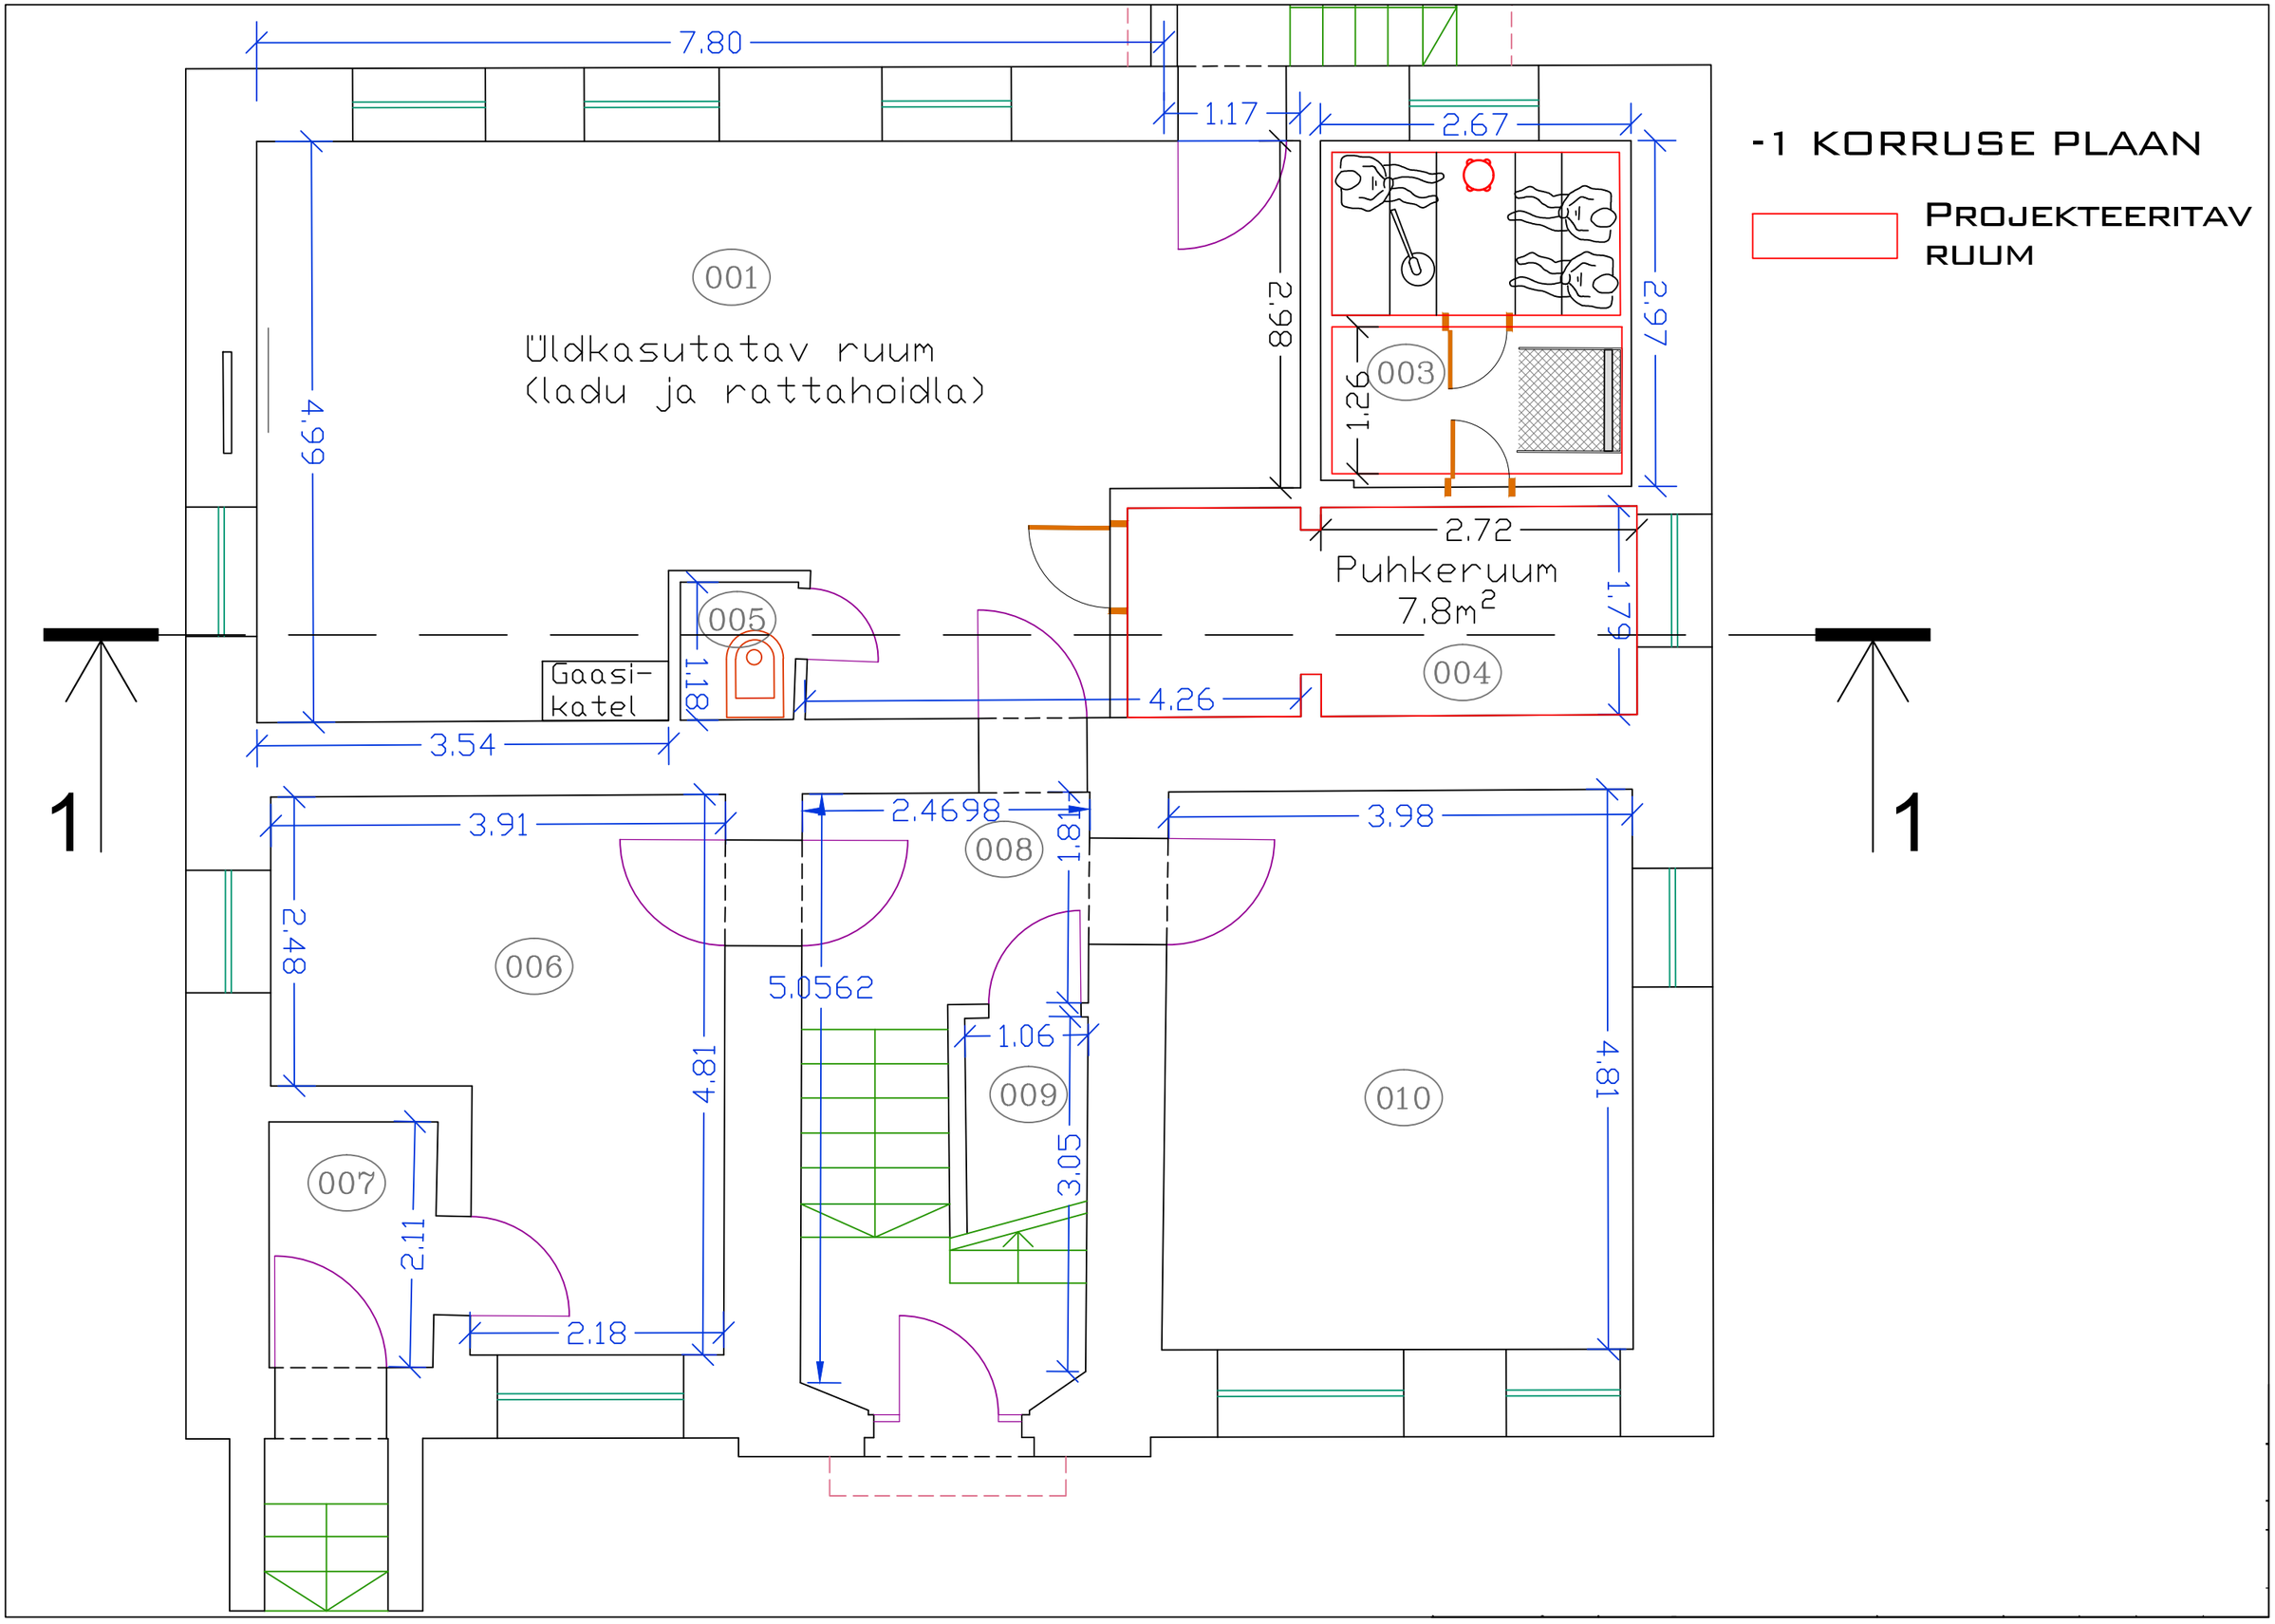
-1 KORRUSE PLAAN
PROJEKTEERITAV RUUM
001
Üldkasutatav ruum
(ladu ja rattahoidla)
003
004
Puhkeruum
7,8m²
005
Gaasi-
katel
006
007
008
009
010
7,80
1,17
2,67
2,98
2,97
1,26
4,99
2,72
1,79
4,26
1,18
3,54
3,91
2,4698
1,81
3,98
2,48
5,0562
1,06
4,81
4,81
3,05
2,11
2,18
1
1