


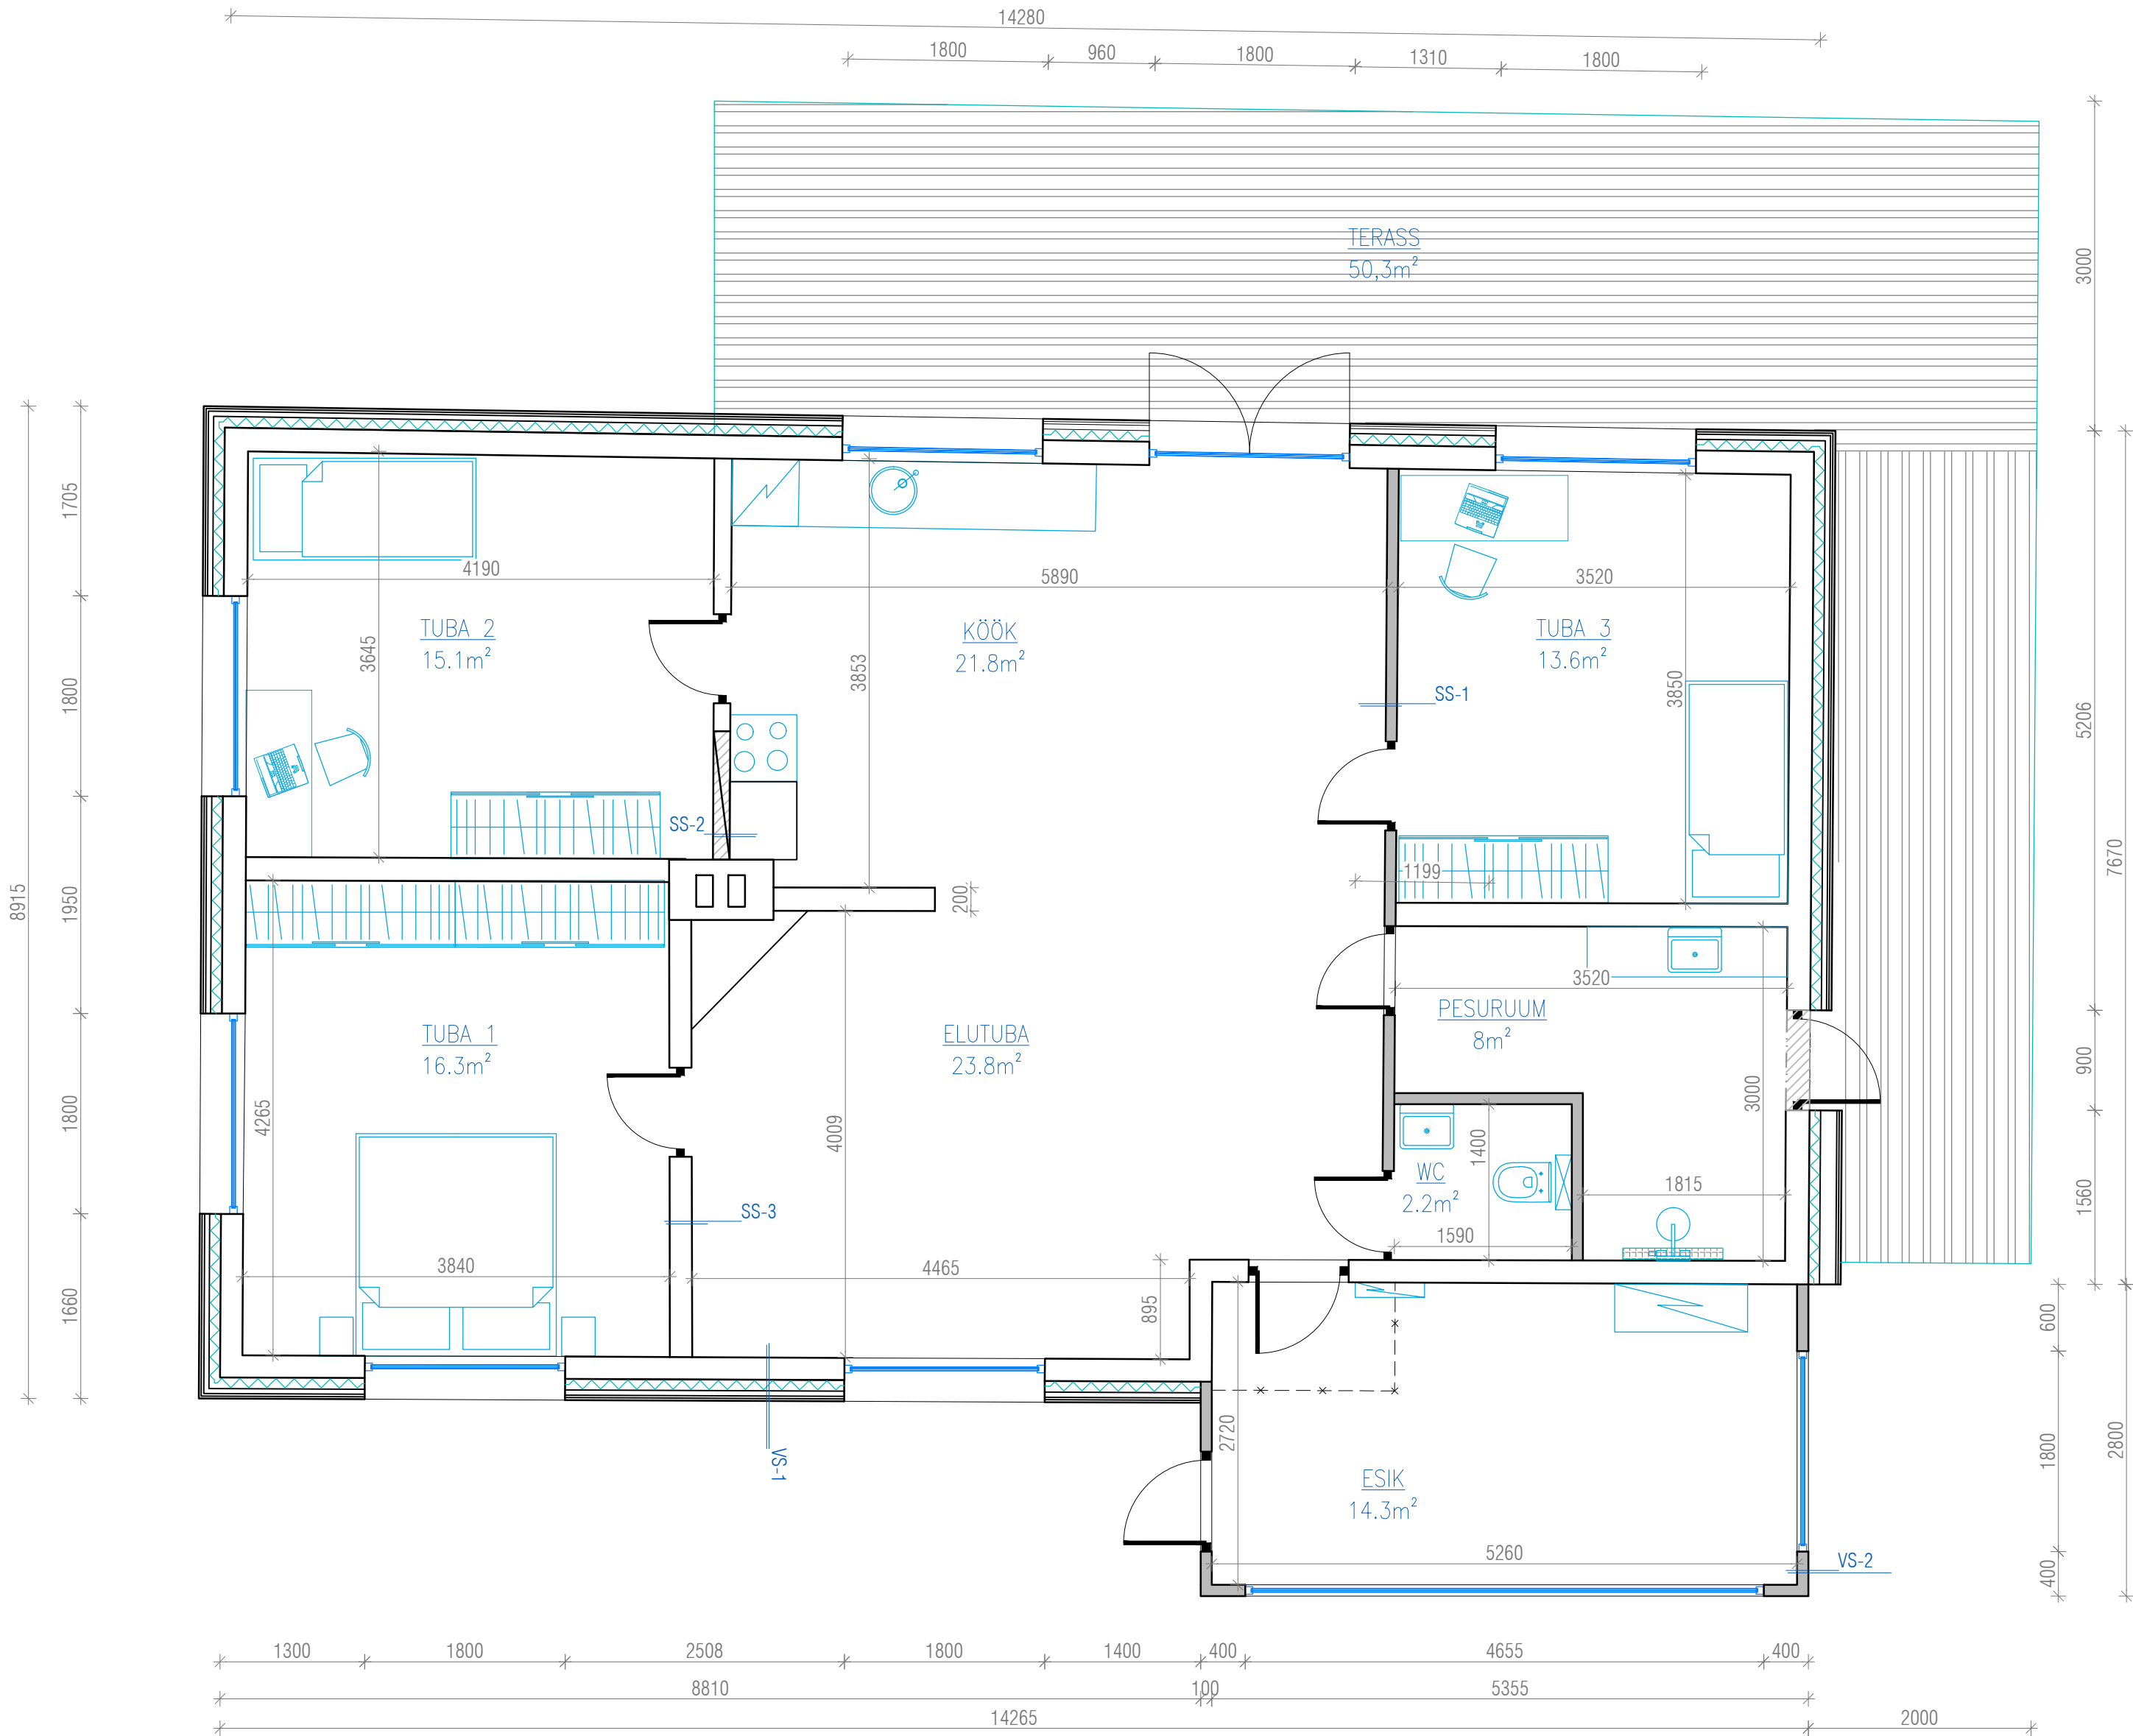

Märkused:

- Kõikide materjalide ja ehitustööde kvaliteet peab vastama Eesti Vabariigis kehtivate seadusandlike aktide järgi kehtestatud nõuetele ja olema kooskõlas hea ehitustavaga.
- Käesolevat joonist käsitleda koos projekti teiste jooniste ja seletuskirjaga.
- Vastuolu ilmnmisel käesoleva joonise ning arhitektuurse või mistahes muu projekti osa jooniste, spetsifikatsioonide või seletuskirja vahel tuleb koheselt teavitada projekteerijat või projektijuhti.
- Jooniste aluseks on gedeetiline mõõdistus töö nr G641 ja ehitusaegne projekt.
- Kõik olemasolevad kõrgusmärgid on ligikaudsed. Kõik mõõdud tuleb täpsustada objektil ehituse käigus!

		Suletud netopind	Eluruumi pind	Mitteeluruumi pind	Tehnopind	Üldkasutatav pind	Kõetav pind	Terrass
Elamu	Elamu							
1	esik	14,3	14,3				14,3	
2	elutuba	23,8	23,8				23,8	
3	köök	21,8	21,8				21,8	
4	tuba 1	16,3	16,3				16,3	
5	tuba 2	15,1	15,1				15,1	
6	tuba 3	13,6	13,6				13,6	
7	pesuruum	8,0	8,0				8,0	
8	wc	2,2	2,2				2,2	
9	terass							50,3
Elamu kokku:		115,1	115,1				115,1	50,3

TINGMÄRGID

OLEMASOLEVAD TARINDID

LAMMUTATAVAD TARINDID

UUED PROJEKTEERITUD TARINDID

PROJEKTEERITAV UUS AVA

TINGMÄRGID

VS-1

- välisvoodrilaud 22x120 mm
- distantsliist 22x45 mm
- roovitus 45x45 mm, tugevatatud nurgad 100x100x60 mm
- pur soojustusvaht 100 mm
- olol kivisein 200 mm
- osb- plaat 12 mm
- kipsplaat 12 mm
- siseviimistlus

VS-2

- välisvoodrilaud 22x120 mm
- distantsliist 22x45 mm
- roovitus 45x45 mm
- tuuletõke
- karkass sein, vahel pur soojustusvaht 100 mm
- aurutõke
- osb- plaat 12 mm
- kipsplaat 12 mm

SS-1

- siseviimistlus
- kipsplaat GN13 13 mm
- OSB plaat
- metallkarkass, vahel min vill
- OSB plaat
- kipsplaat GN13 13 mm
- siseviimistlus

SS-2

- siseviimistlus
- kergplokk 100 mm
- siseviimistlus

SS-3

- siseviimistlus
- kipsplaat GN13 13 mm
- OSB plaat
- kipsikarkass 42 mm
- olol kivisein
- kipsikarkass 42 mm
- OSB plaat
- kipsplaat GN13 13 mm
- siseviimistlus