


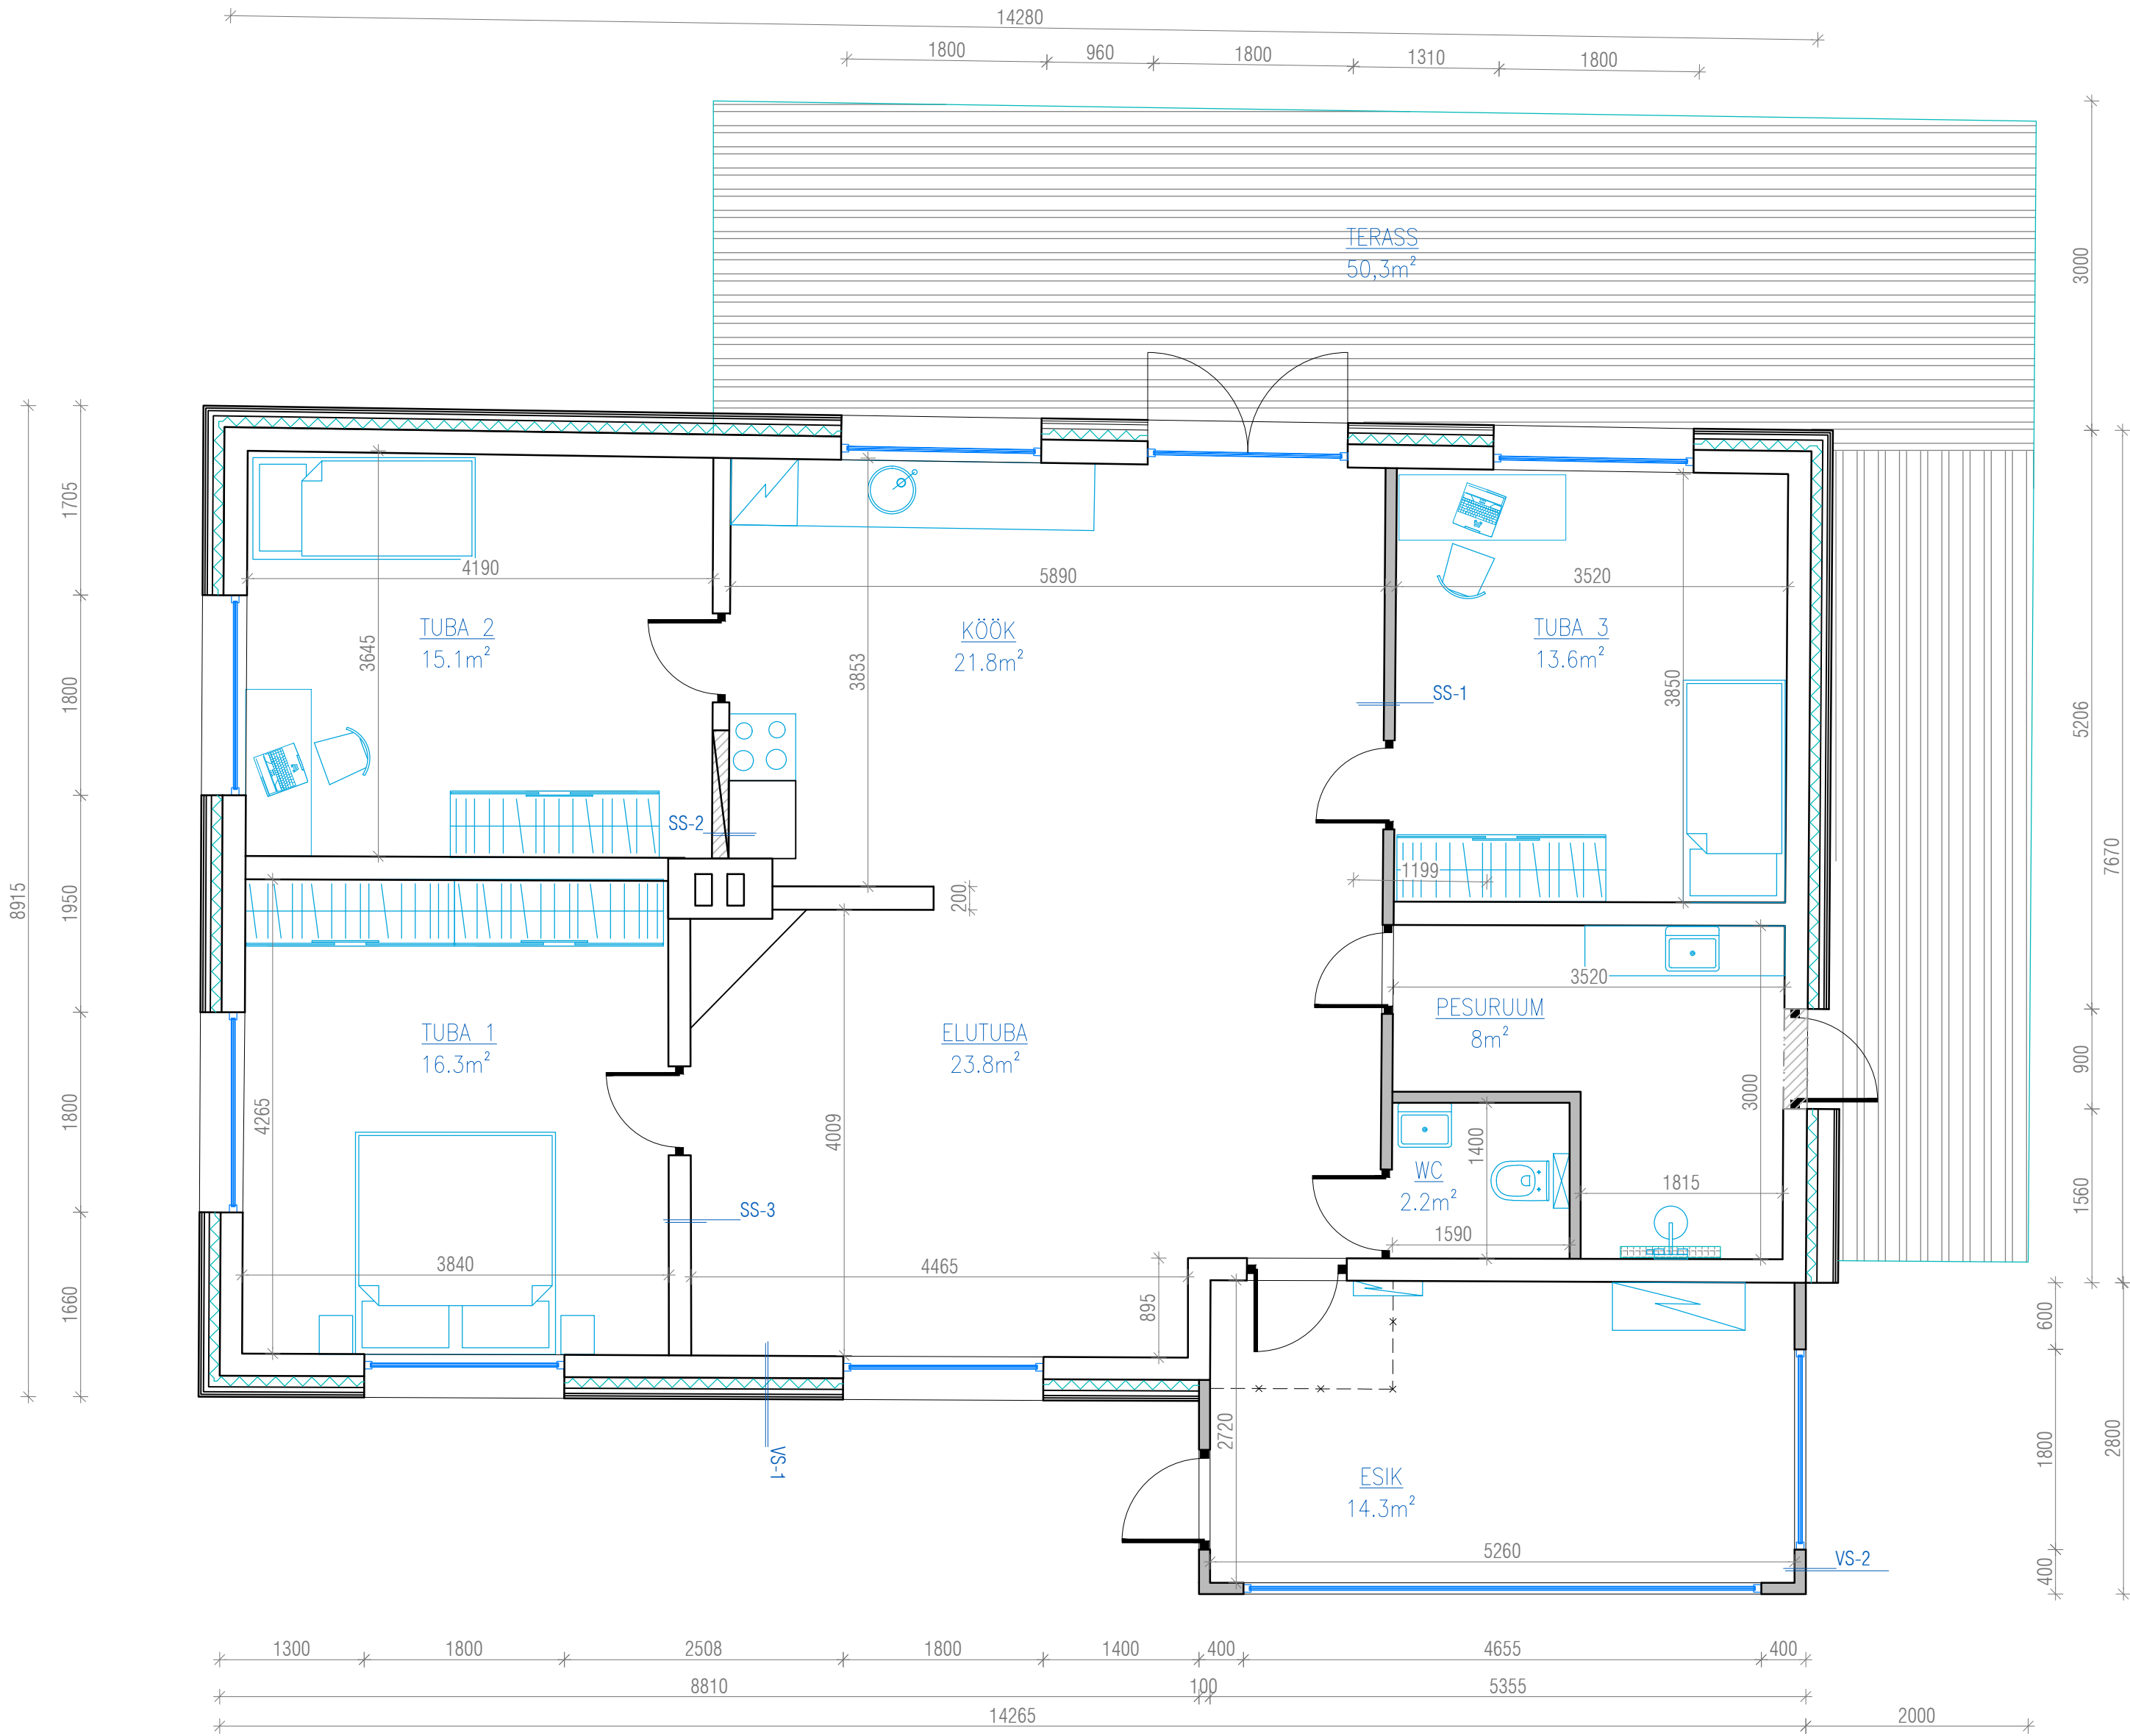

		Suletud netopind	Eluruumi pind	Mitteeluruumi pind	Tehnopind	Üldkasutatav pind	Kõetav pind	Terrass
Elamu	Elamu							
1	esik	14,3	14,3				14,3	
2	elutuba	23,8	23,8				23,8	
3	köök	21,8	21,8				21,8	
4	tuba 1	16,3	16,3				16,3	
5	tuba 2	15,1	15,1				15,1	
6	tuba 3	13,6	13,6				13,6	
7	pesuruum	8,0	8,0				8,0	
8	wc	2,2	2,2				2,2	
9	terass							50,3
Elamu kokku:		115,1	115,1				115,1	50,3

TINGMÄRGID

- OLEMASOLEVAD TARINDID
- LAMMUTATAVAD TARINDID
- UUED PROJEKTEERITUD TARINDID
- PROJEKTEERITAV UUS AVA

TINGMÄRGID

- VS-1**
 - välisvoodrilaud 22x120 mm
 - distsantsliist 22x45 mm
 - roovitus 45x45 mm, tugevatatud nurgad 100x100x60 mm
 - pur soojustusvaht 100 mm
 - olol kivisein 200 mm
 - osb- plaat 12 mm
 - kipsplaat 12 mm
 - siseviimistlus
- VS-2**
 - välisvoodrilaud 22x120 mm
 - distsantsliist 22x45 mm
 - roovitus 45x45 mm
 - tuuletõke
 - karkass sein, vahel pur soojustusvaht 100 mm
 - aurutõke
 - osb- plaat 12 mm
 - kipsplaat 12 mm
- SS-1**
 - siseviimistlus
 - kipsplaat GN13 13 mm
 - OSB plaat
 - metallkarkass, vahel min vill
 - OSB plaat
 - kipsplaat GN13 13 mm
 - siseviimistlus
- SS-2**
 - siseviimistlus
 - kergplokk 100 mm
 - siseviimistlus
- SS-3**
 - siseviimistlus
 - kipsplaat GN13 13 mm
 - OSB plaat
 - kipsikarkass 42 mm
 - olol kivisein
 - kipsikarkass 42 mm
 - OSB plaat
 - kipsplaat GN13 13 mm
 - siseviimistlus

Märkused:

- Kõikide materjalide ja ehitustööde kvaliteet peab vastama Eesti Vabariigis kehtivate seadusandlike aktide järgi kehtestatud nõuetele ja olema kooskõlas hea ehitustavaga.
- Käesolevat joonist käsitleda koos projekti teiste jooniste ja seletuskirjaga.
- Vastuolu ilmnmisel käesoleva joonise ning arhitektuurse või mistahes muu projekti osa jooniste, spetsifikatsioonide või seletuskirja vahel tuleb koheselt teavitada projekteerijat või projektijuhti.
- Jooniste aluseks on gedeetiline mõõdistus töö nr G641 ja ehitusaegne projekt.
- Kõik olemasolevad kõrgusmärgid on ligikaudsed. Kõik mõõdud tuleb täpsustada objektil ehituse käigus!

EHITUSDOKUMENT		EHITUSDOKUMENT OÜ Reg. nr. 14519616 Pärnu mnt 139d, Tallinn, Harju maakond 11317 MTR: EEP000000		Objekti nimetus: ÜKSIKELAMU ÜMBEREHITUSPROJEKT	
Tellija: Sylvia Rand		Koostas: Benita Martsoo		Objekti aadress: Tallina mnt 1, Klooga Lääne -Harjumaa vald	
Kontrollis: Helle-Triin Hansumäe		Joonise nimetus: PÕHIPLAAN		Möötkava: 1:50	
Töö nr:	132	Stadium:	EP	Versioon:	v01
Kuupäev:		31.03.2020		Leht: 1	