


17
Terrass
64,3 m²

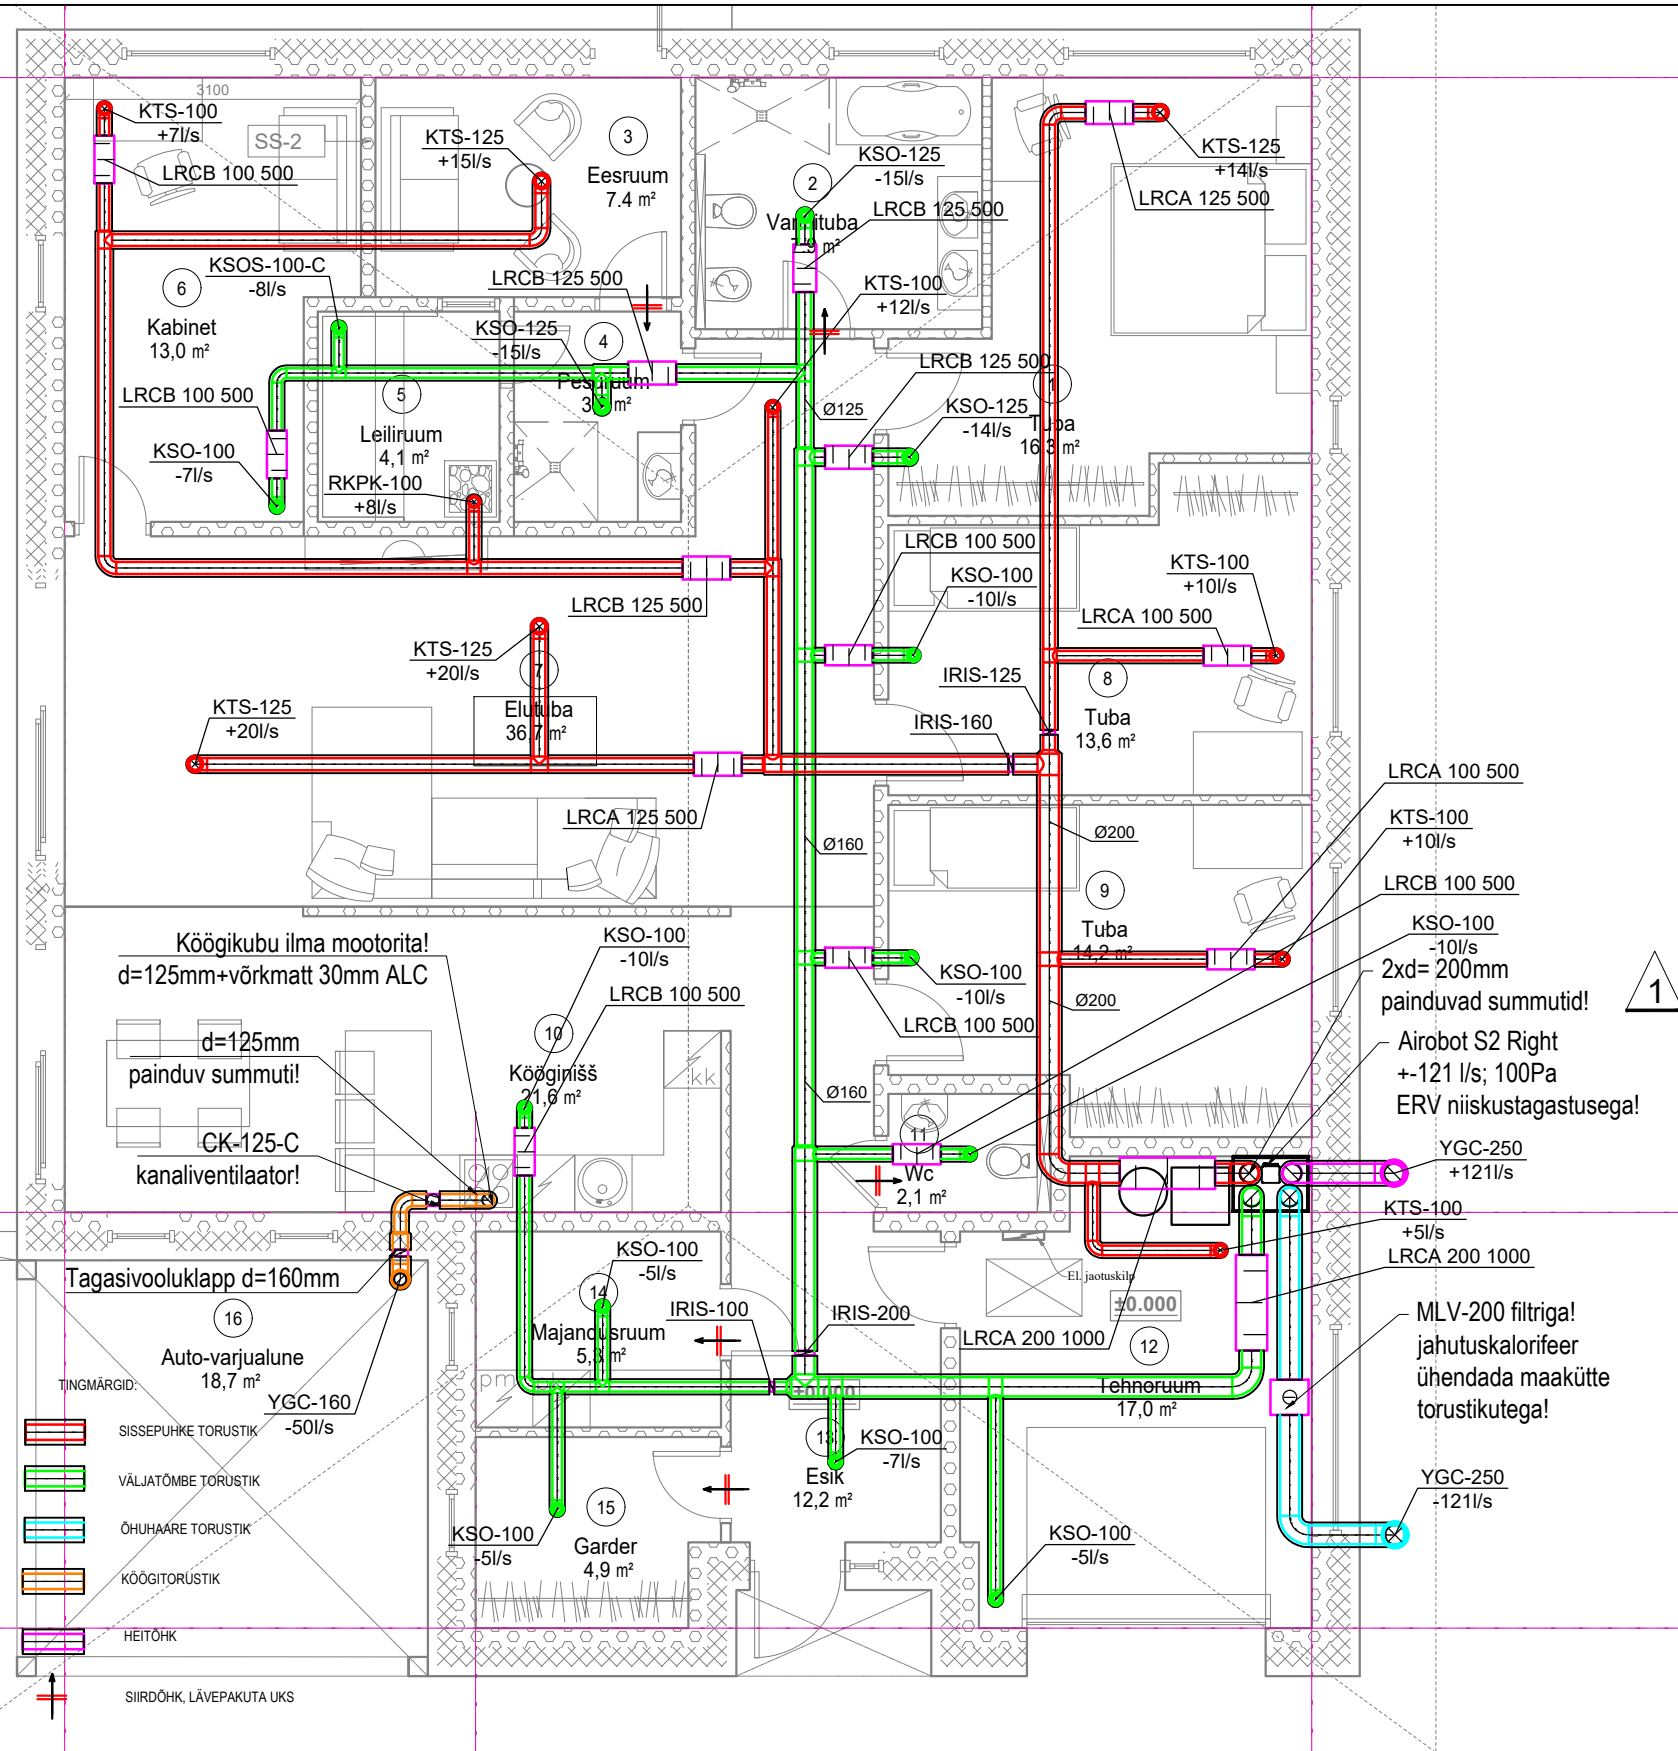

Muudatus

Muutis