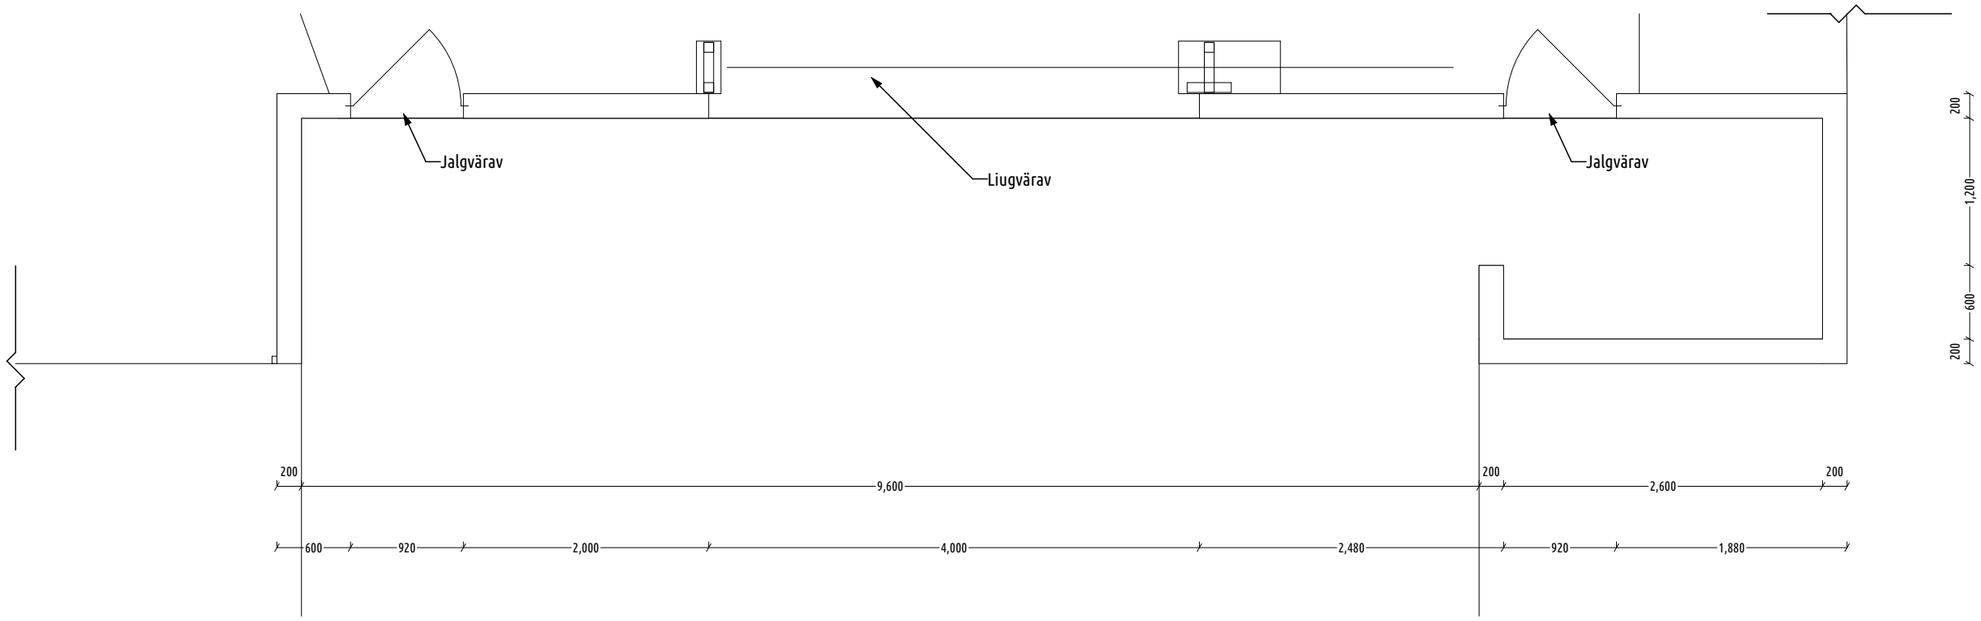

VÄRAVA VAADE TÄNAVALT

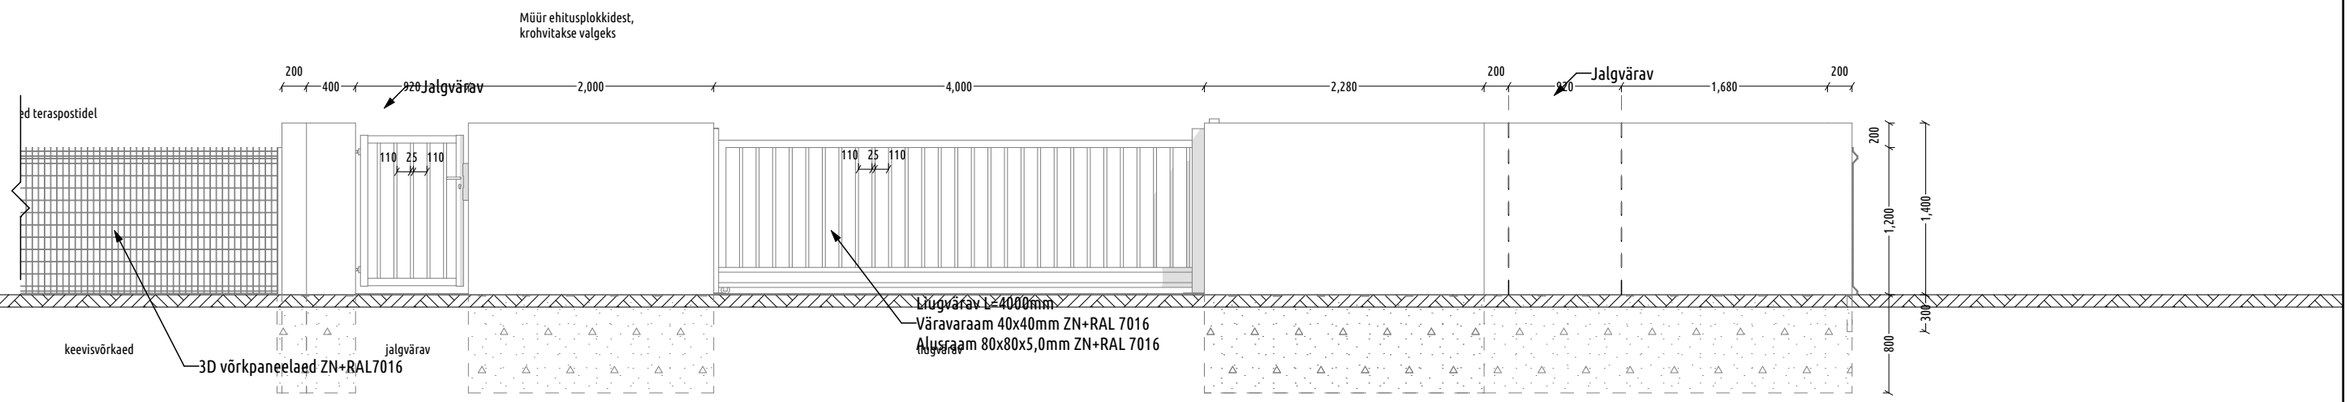

Autoriõigused Arhitex OÜ 2021. Projekti kopeerimine või levitamine ilma autori kirjaliku loata on seadusega keelatud.