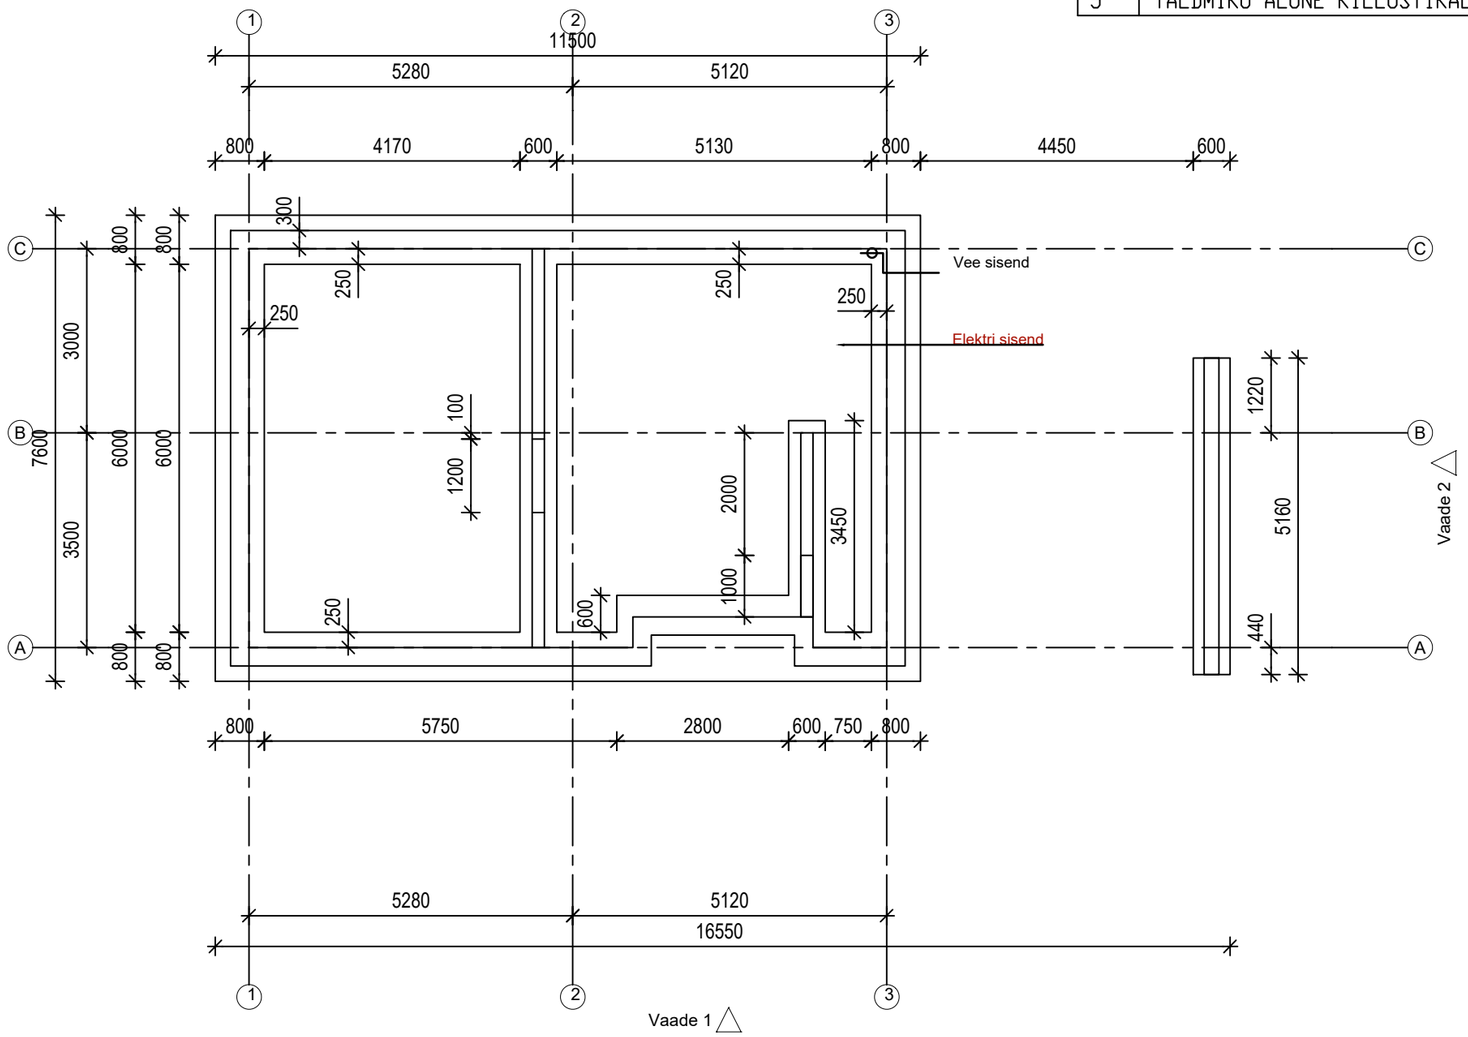VUNDAMENDITALDMIKU MATERJALIDE KOKKUVõTE			
NR	NIMETUS	KOGUS	MÄRKUS
1	BETOON C25/30, KESKKONNAKLASS XC2	8 m3	
2	VORMEST RAKETIS 800 mm	42 m	
3	VORMEST RAKETIS 600 mm	21 m	
4	ARMATUUR ø12 B500B	37 kg	TULEMÜÜRILE
5	TALDMIKU ALUNE KILLUSTIKALUS	20 m3