


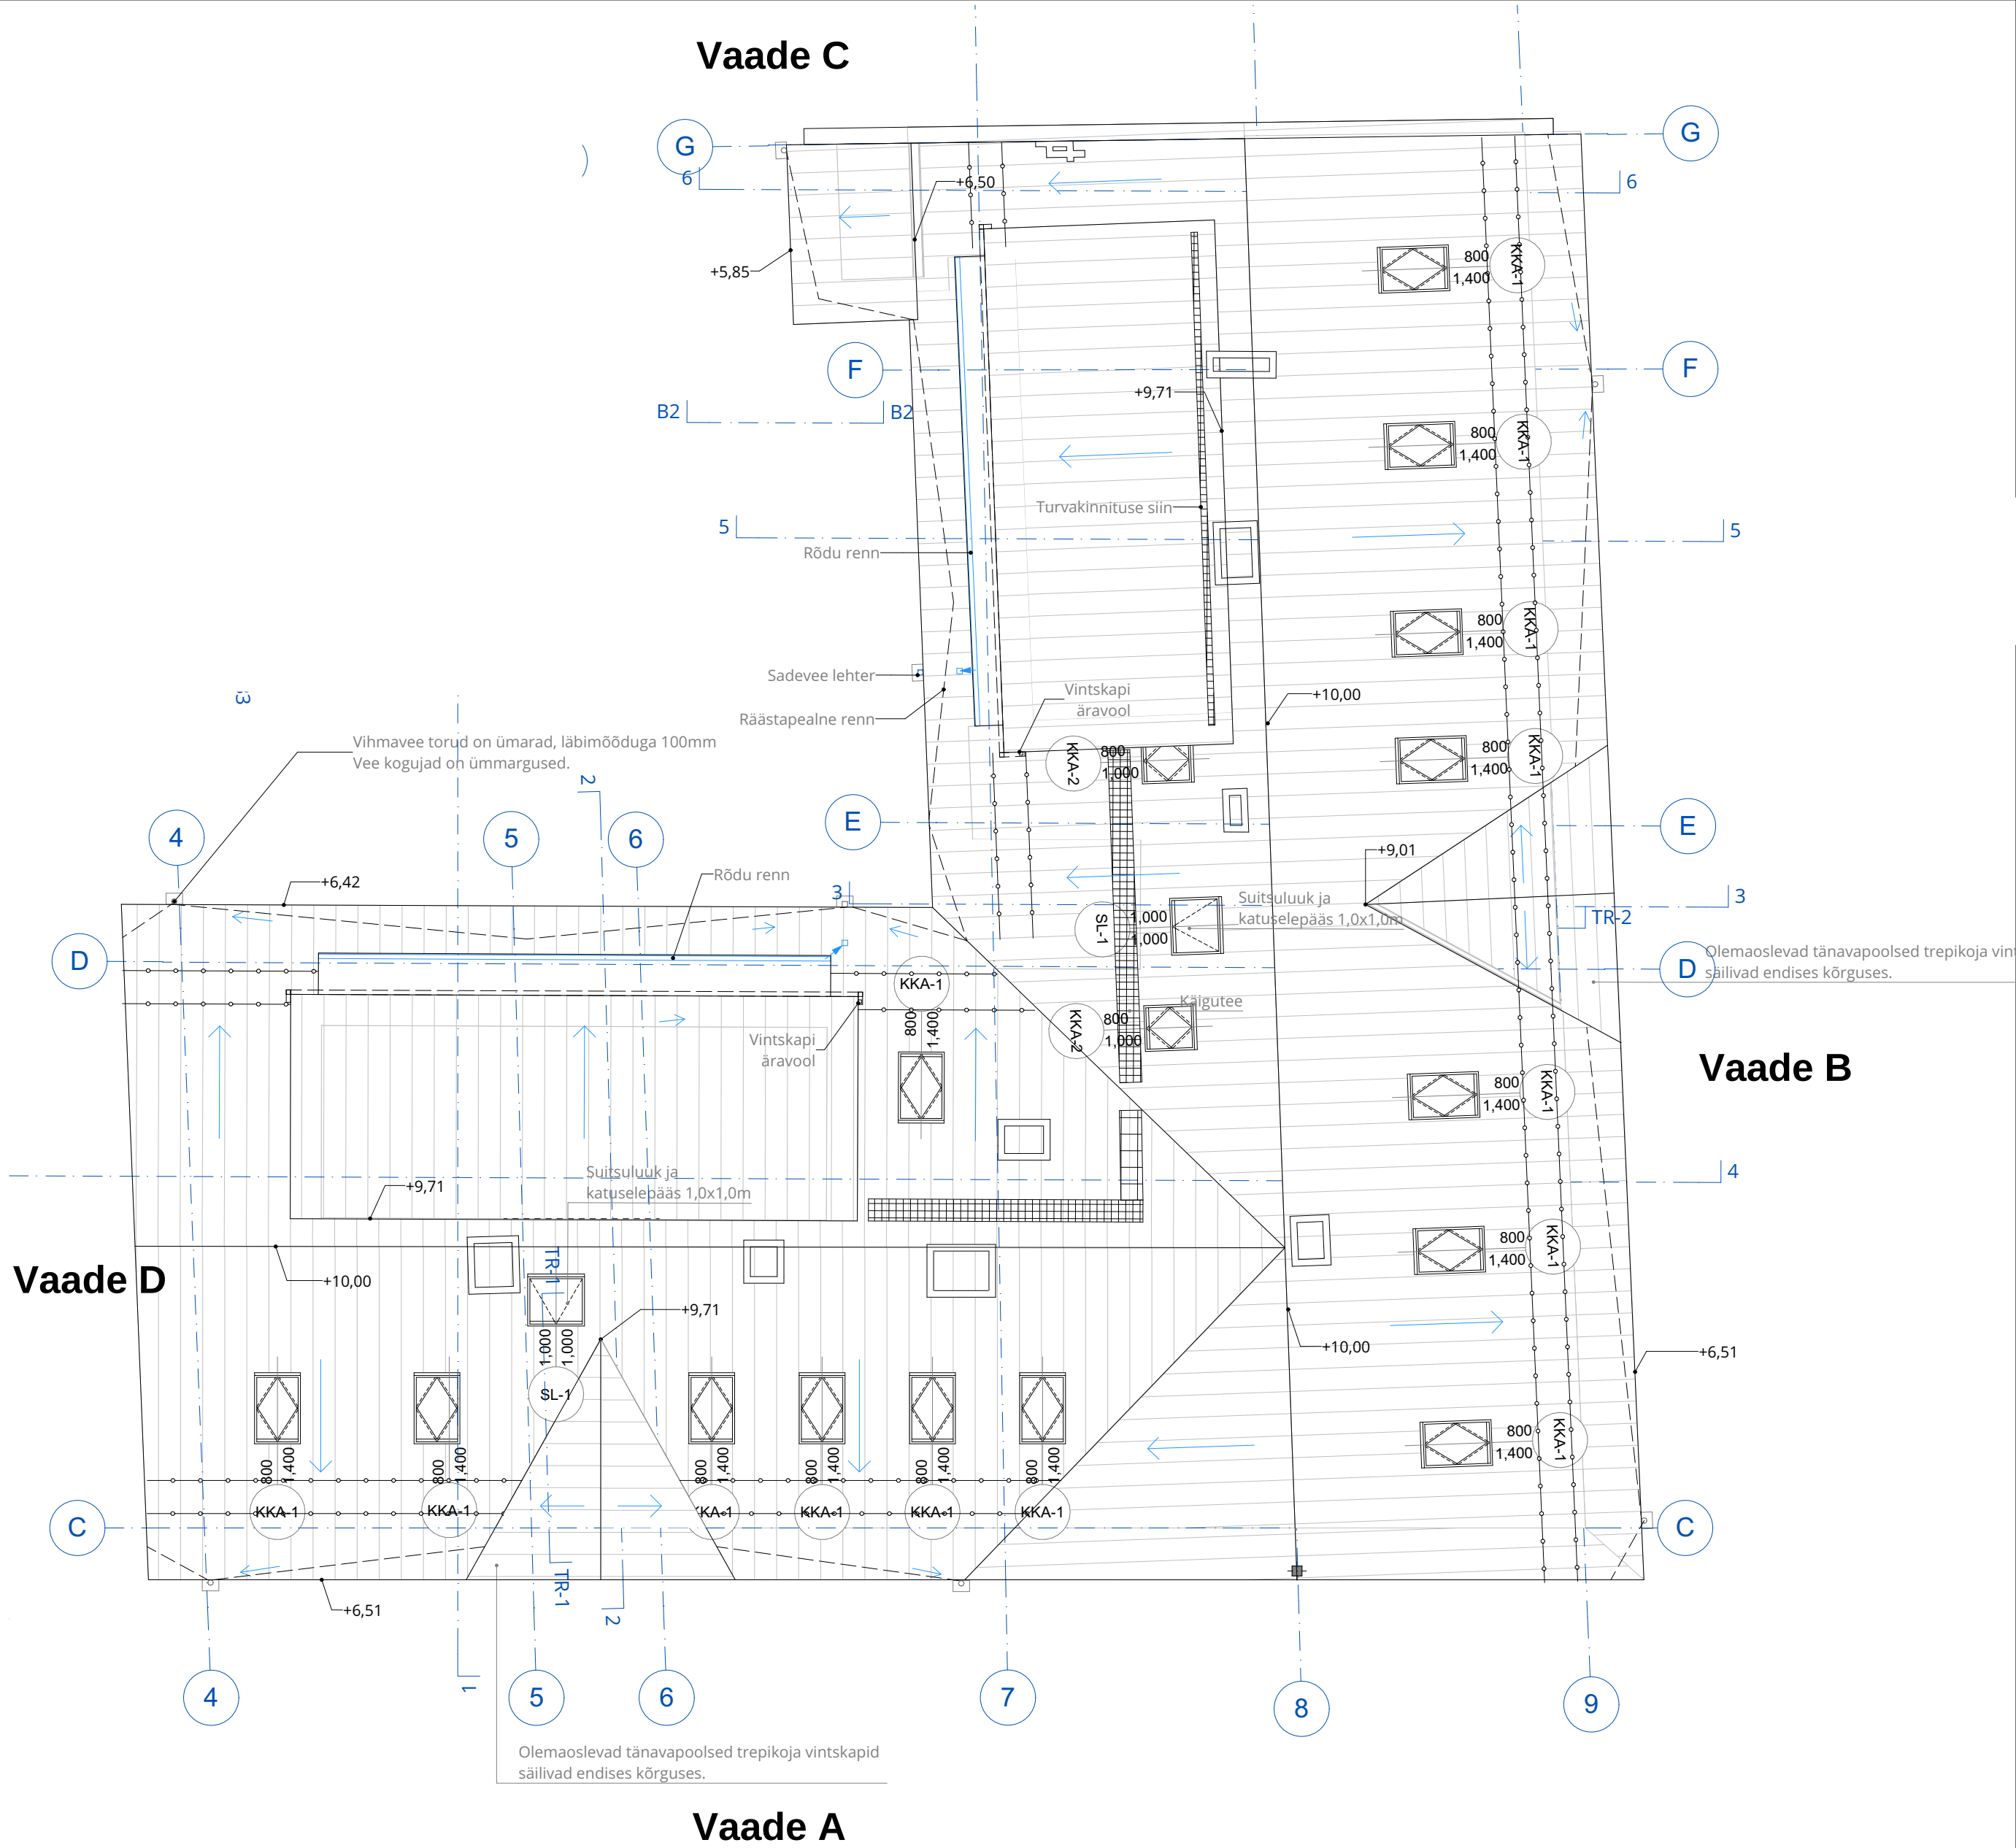

- MÄRKUSED**
- Uuema kuupäevaga joonis tühistab varasema.
 - Vastuolude ilmumisel teavitada kohe arhitekti!
 - Kõikide materjalide ja konstruktsioonide käsitlemisel lähtuda paigaldusjuhendist.
 - Kasutatavad materjalid peavad vastama Eesti vabariigi kehtestatud tervisekaitse nõuetele.
 - Kõikide toodete ja viimistlusmaterjalide näidised kooskõlastada arhitektiga.
 - Kõik muudatused kooskõlastada arhitektiga.
 - Enne ehitustoodete tellimist teha ehitusmöödistus reaalse olukorra hindamiseks.

Katusele projekteeritakse räästapealsed vihmaveerennid ja lumetõkked. Katusekate - käsivaltsplekk.
Hoone vihmalekid, vihmaveetorud ja rennid ning valtskatus on tumehallid RR23. Projekteeritakse ümara profiiliga rennid ja 100mm läbimõõduga ümarad vihmaveetorud. Vihmaveetorustiku alumised 2m teha 2,0mm plekist.
Vihmaveelehtrid valitakse ümarakujulised.