


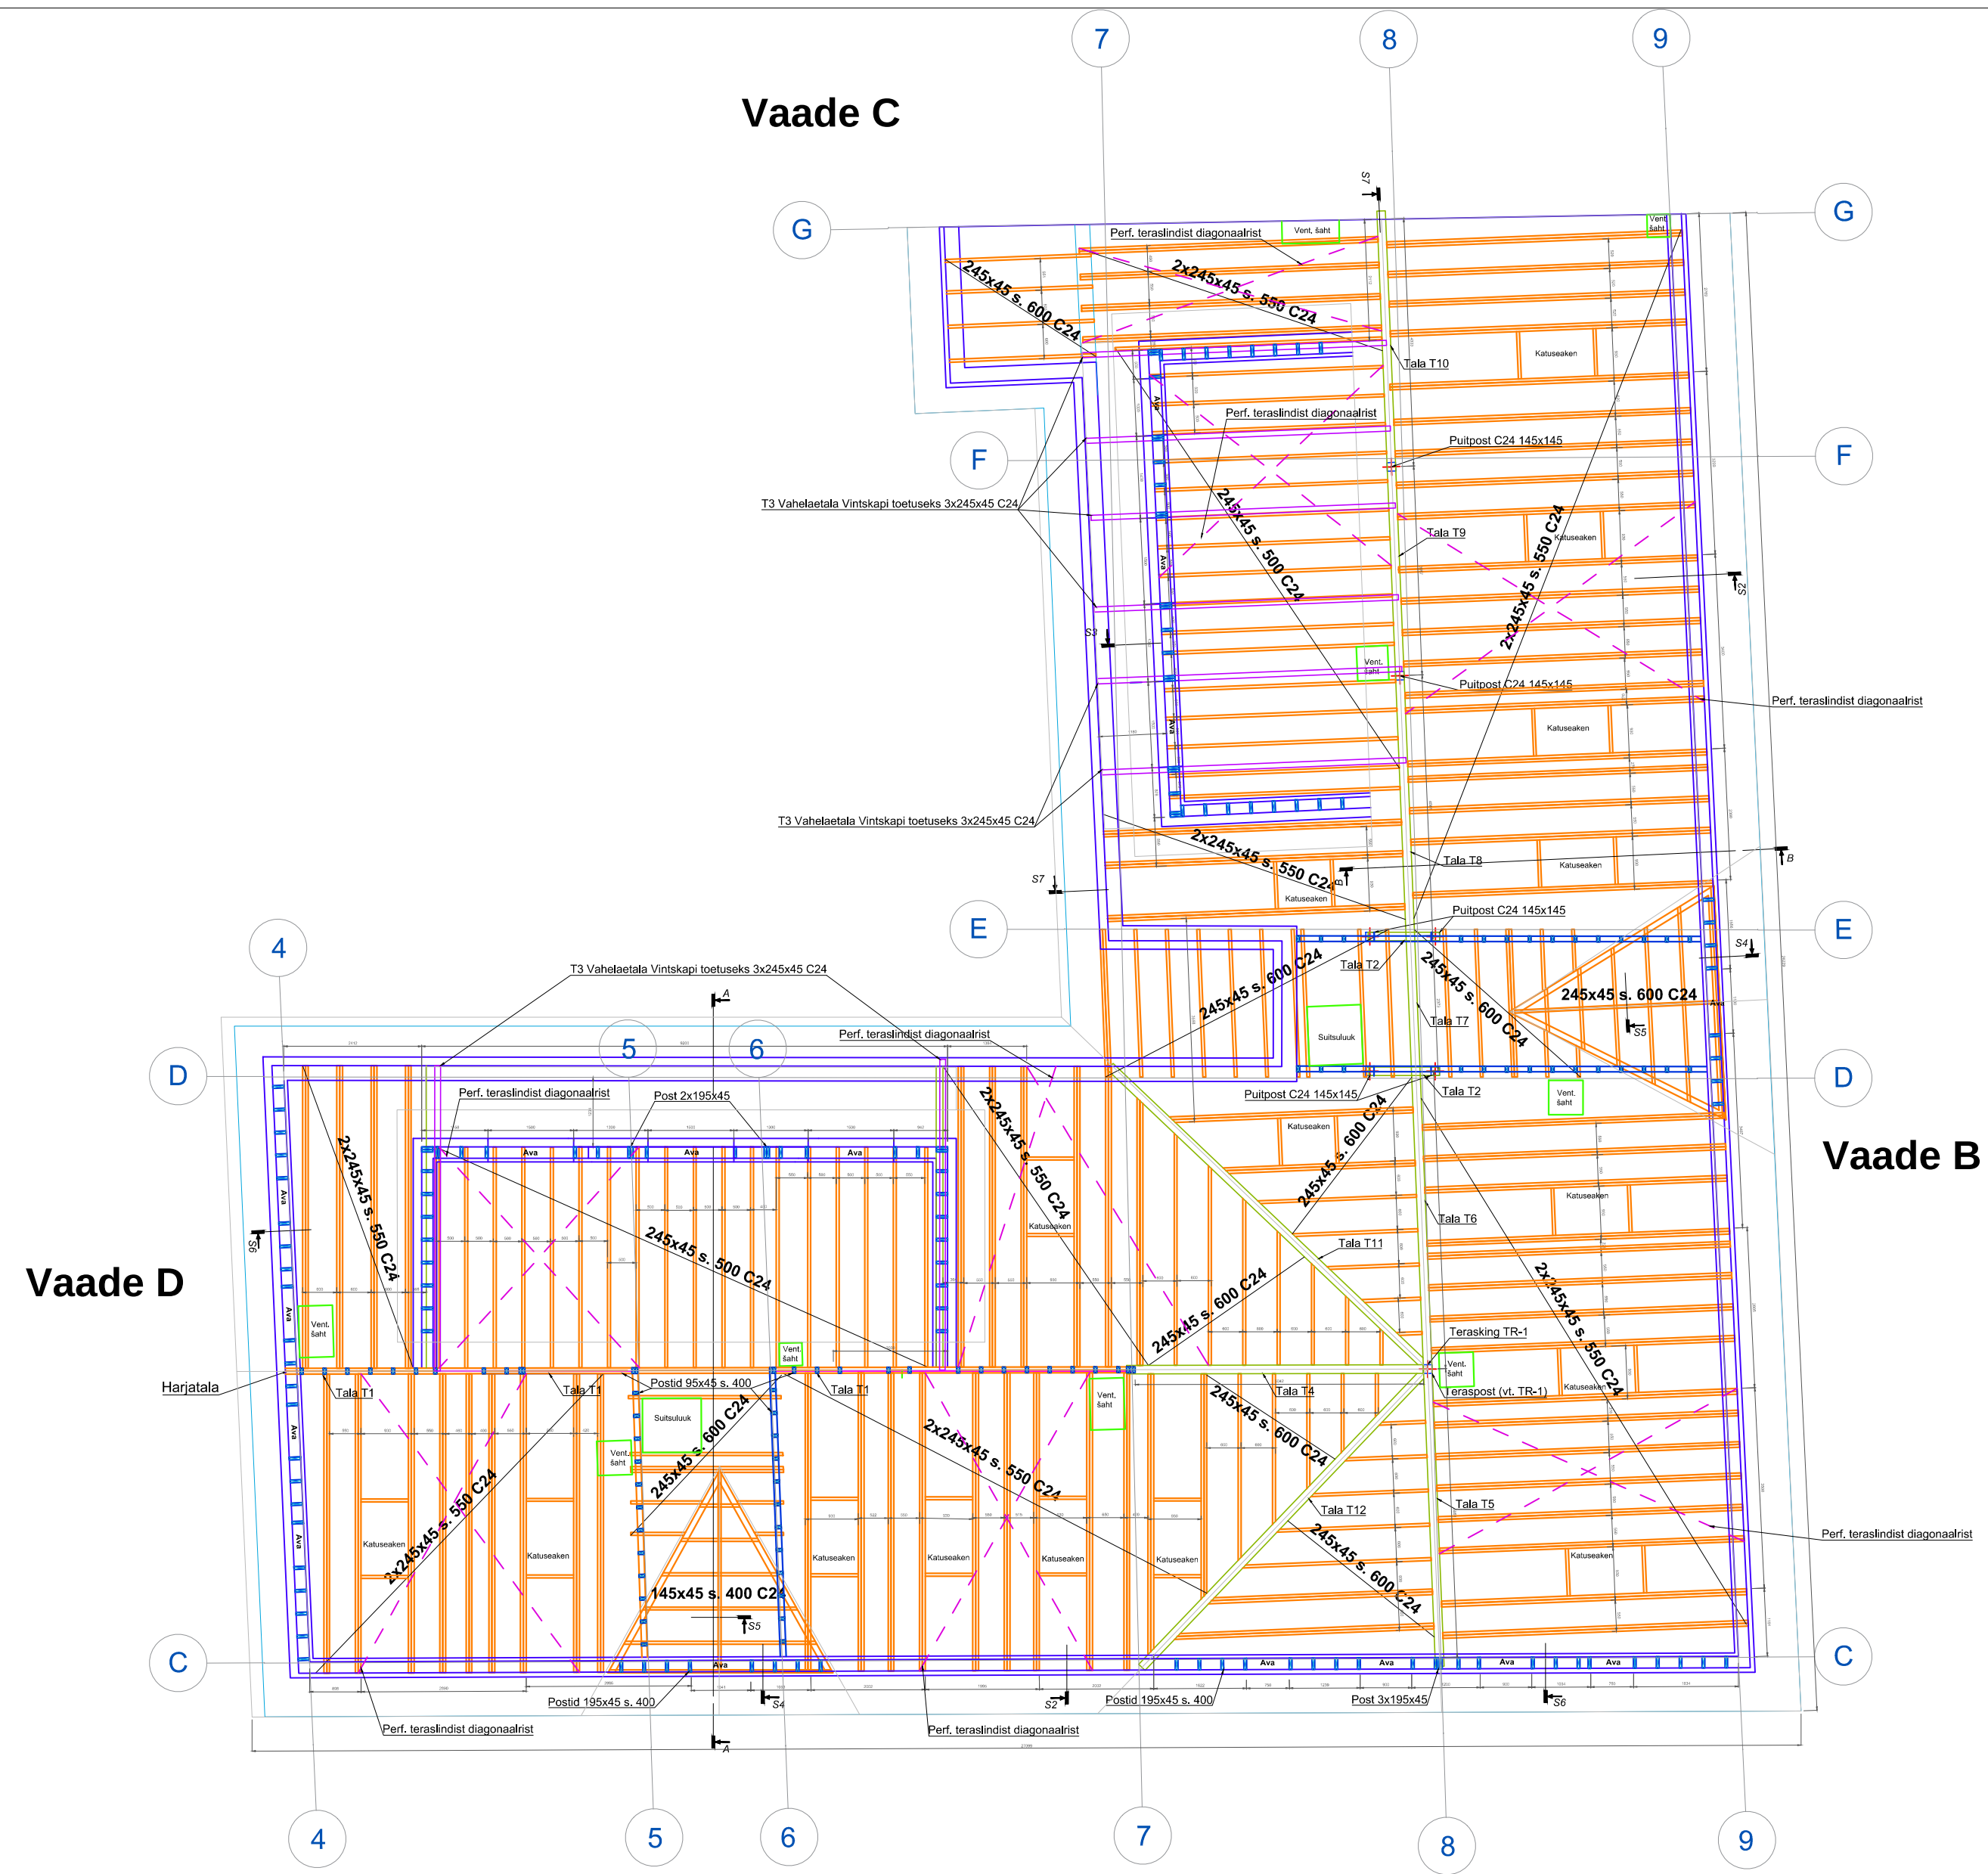

Kõik puitkonstruktsioonid tugevusklassiga C24
Liimpuidust konstruktsioonid GI28h
Teraskonstruktsioonid: S355, värvitud.
perforeeritud teraslint 40x2mm

- Kinnitustarvikud:
1. Sarikate kinnitamine (mõlemapoolne king/montaazinurgad, 10+10 kruvi 5x40mm)
 2. Sarikate pealne roovitus (montaazinurgad 1/liite kohta, 4+4 kruvi 5x40mm)
 3. Tuulutusroovi kinnitus (2 kruvi 6x150/liite kohta)
 4. Laudise kinnitus (2 naela 3x70/liite kohta)
 5. Harjatalad (montaazilapid ja montaazinurgad)