

VILVE PEETRISE
individueelne projekt





Kinnitan
ASENDIPLAAN prot. 197/12 - 31.05.66
844

M = 1:500

Harju Rajooni TSM Tallavkomitee
olmehe osakaitja


11. juuni 1966 m

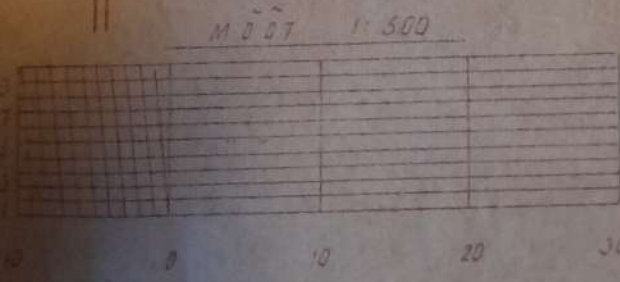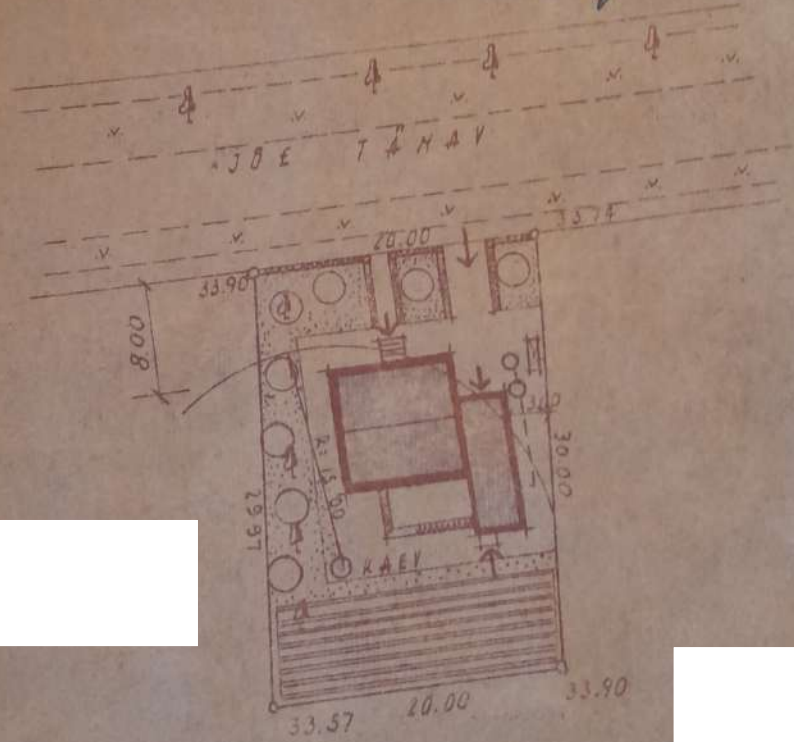

A1A4A4

35/66-03 06 66
RAEK inspektor
Ban

4

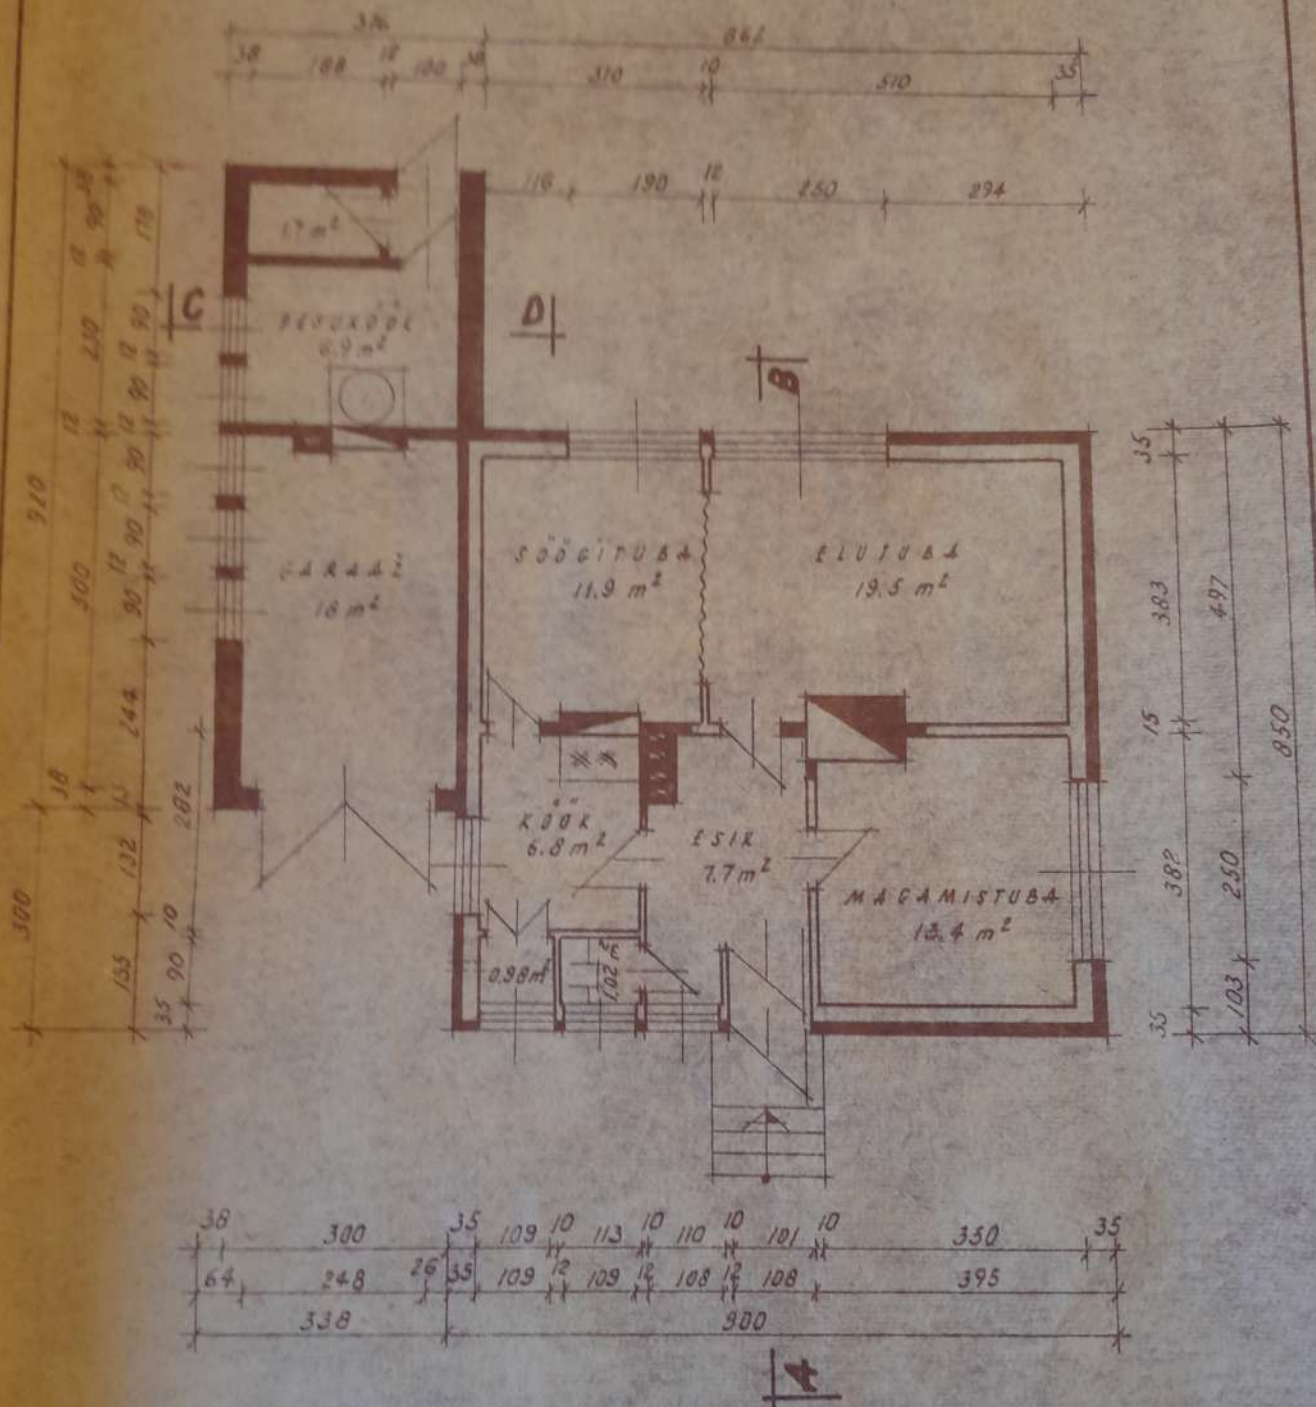


PÕHIPLAAN

M = 1 : 100


LÖIGE A-B



M: 1:100

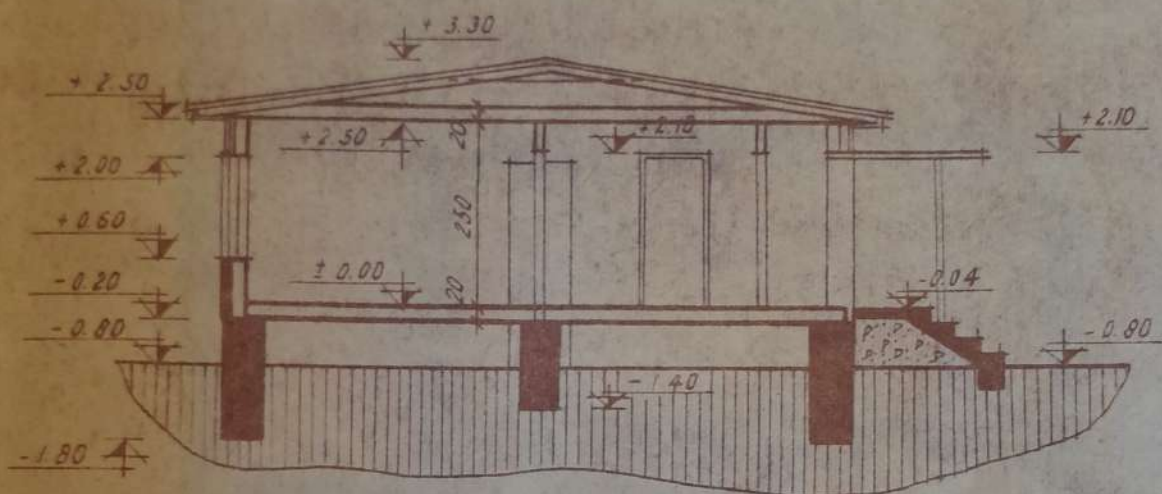

LÖIGE C-D

M: 1:100

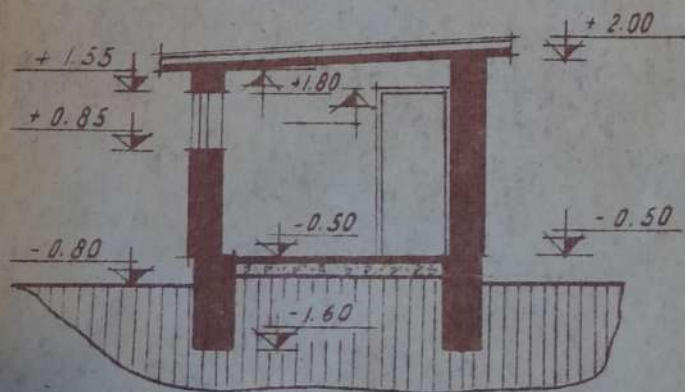

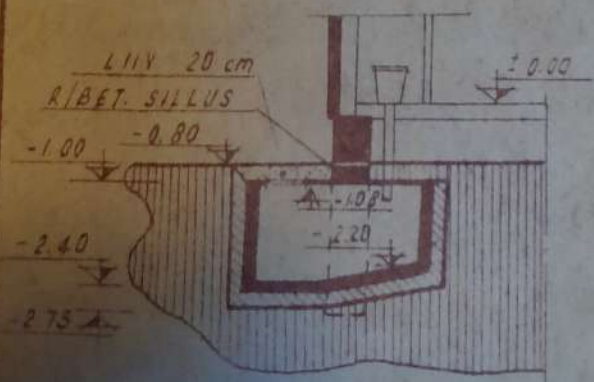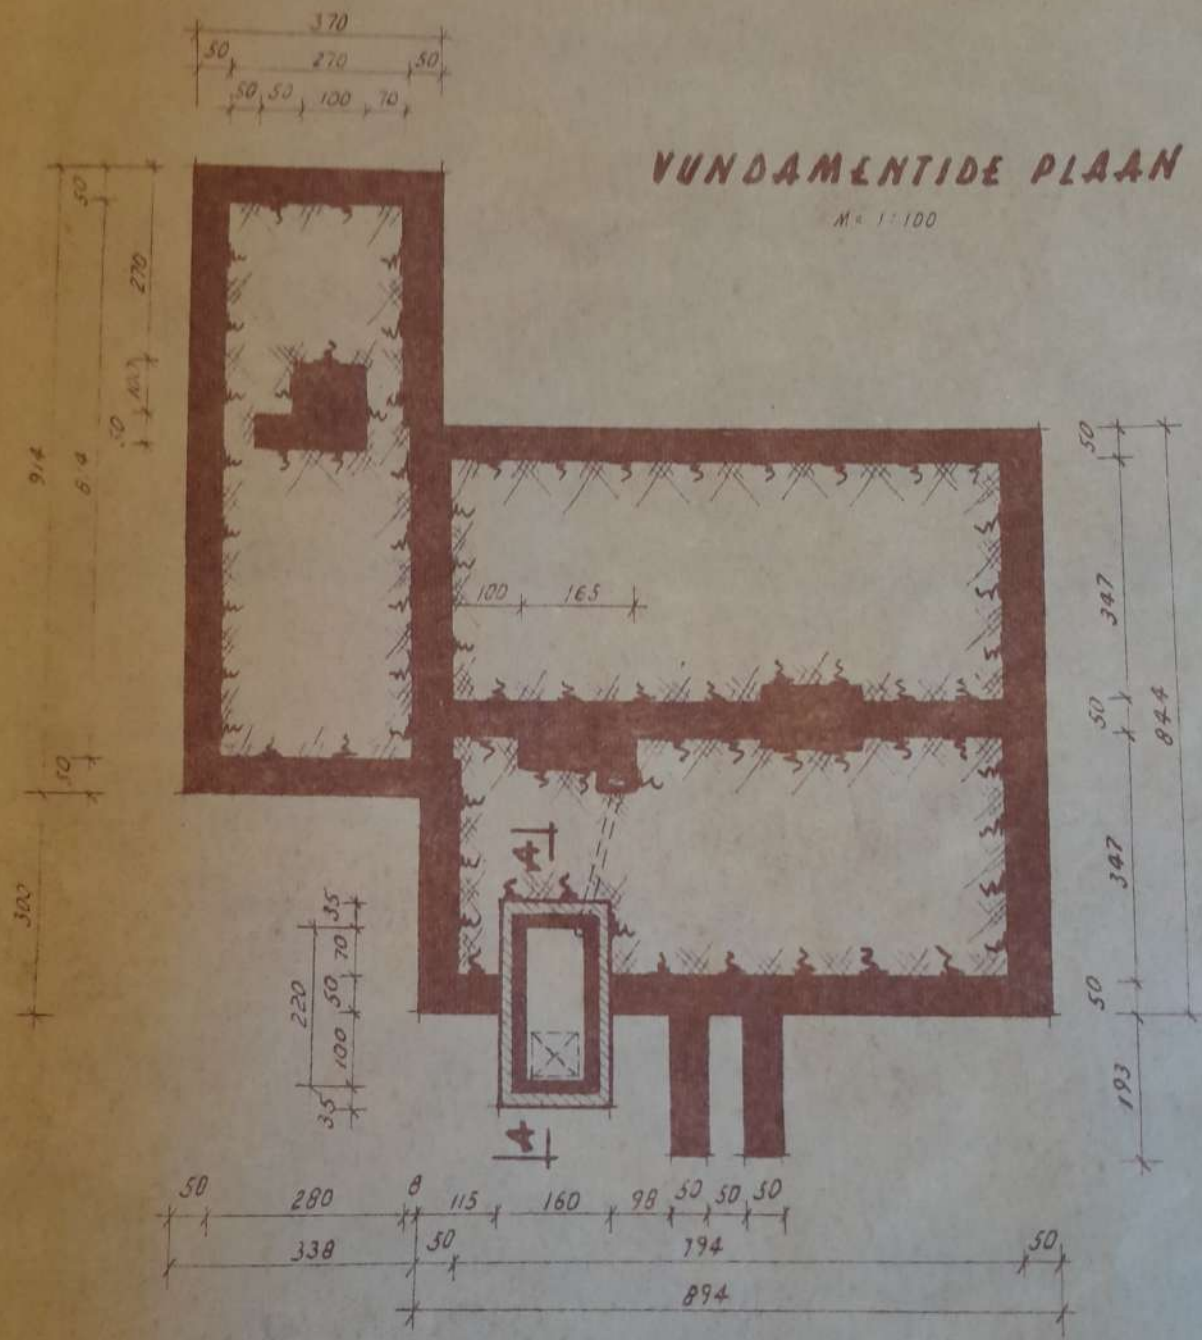

, *.tr*


'4.4'£ *l-AA* [•]" *HI IT*
.& *00*

$$\sim 1/\dots T$$

$$Yt4\sim'1\quad LI\ddot{U}HA tT$$

$$M\quad ''0\qquad\qquad\qquad\sim$$


KANALISATSIONNIYE
KOGUMISKAEY

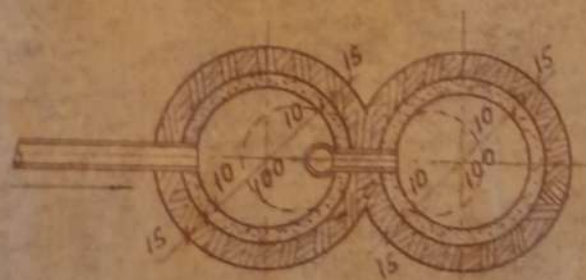

EESEED JA
YÄRAVAD

At 1:50



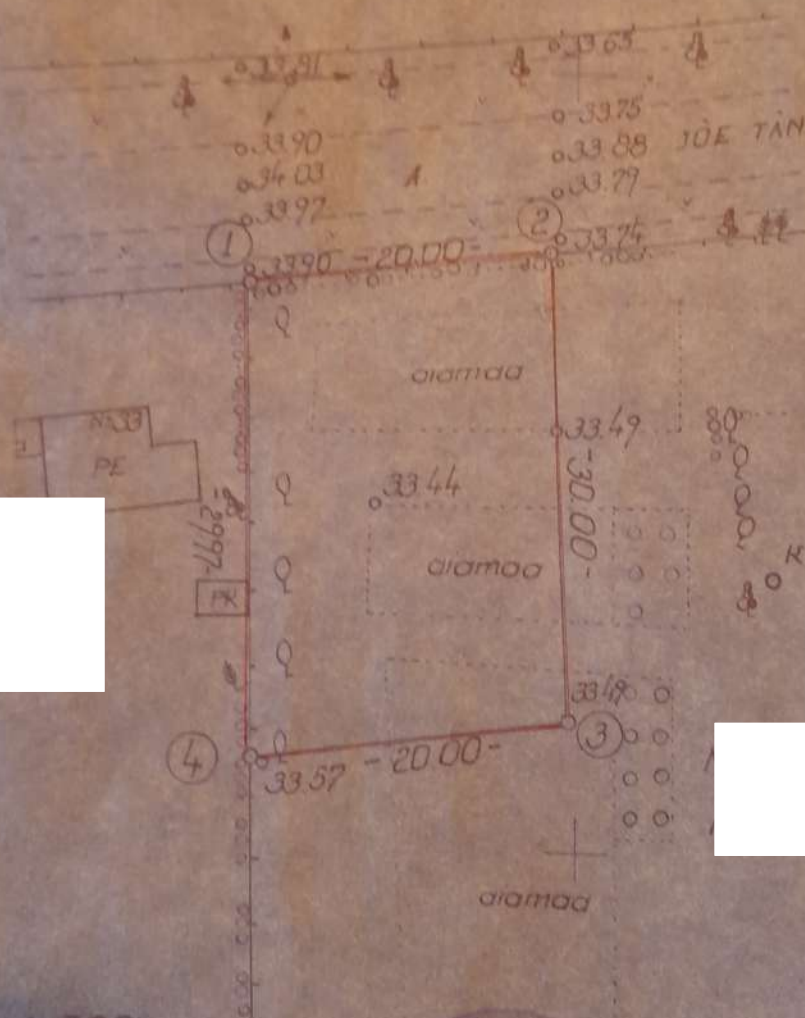

S


[illegible]

187

gek


atud

58

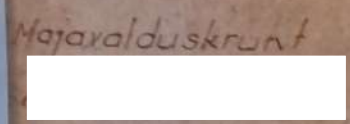tures

LISA AKTILE NR 6

PÕHIPLAAN

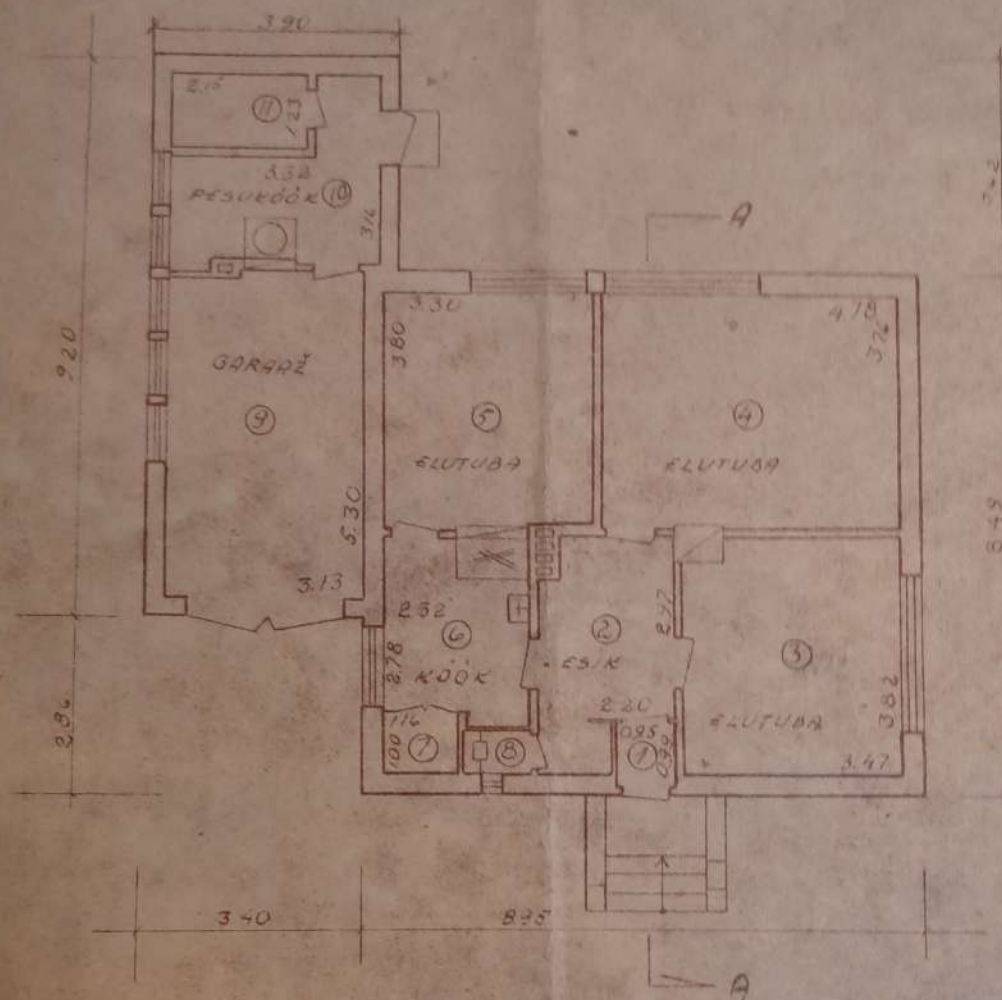

LÕIGE A-A



RUUMIDE EKSPLIKATSIOON

RUUMI NR	RUUMI NIMETUS	PINDA ARVUTAMISE AVALDIS	HOONE LÜPIMINE M ²						MÄRKUSED
			ÜLDPIND	ELUKOOLME ELUKOOLME	ELAMIS	MITTE- ELAMIS	KASULIK	TEHNILINE	
1	TRÜLIRÜÜP	0,92 x 0,95	0,9	0,9			0,9	0,9	
2	ESIK	2,97 x 2,20 + 0,80 x 0,19 + 0,80 x 0,04 - 0,7 x 0,33	7,4	7,4			7,4	7,4	
3	ELUTUBA	3,47 x 3,82 - 0,46 x 0,41	13,0	13,0	13,0		13,0		
4	ELUTUBA	4,78 x 3,76 - 0,77 x 0,06	17,9	17,9	17,9		17,9		
5	ELUTUBA	3,80 x 3,30 - 1,11 x 0,02 - 1,05 x 0,10	12,4	12,4	12,4		12,4		
6	KÜÜB	2,78 x 2,32 x 1,00 x 0,28 - 1,2 x 0,43	6,0	6,0			6,0	6,0	
7	SAHVER	1,16 x 1,00	1,2	1,2			1,2	1,2	
8	KÄIMLE	1,12 x 0,74	0,8	0,8			0,8	0,8	
9	SAARASE	5,13 x 5,30 - 1,12 x 0,13	16,4			16,4	16,4		
10	PEESURÜÜP	3,32 x 3,16 - 2,31 x 1,40 - 0,80 x 0,70 - 1,32 x 0,10 + 0,45 x 0,10	2,6					2,6	
11	TÖÖRISTAR	2,15 x 1,23	2,6					2,6	
MAJAVALDUS KOKKU:			85,2	59,6	43,3	16,4	76,0	25,5	

TALLINNA TEHNILISE INVENTARISEERIMISE BÜROO

MAJAVALDUSE
ASUKOHT

MAJAVALDUSE
VALDAJA

PEETRIS VILVE JOH T

EHTUSE NR	EHTUSE NIMETUS	POHIVOP- PÜSTE ARV	VALISEINTE MATERJAL	KATUS			EHTUS- ALLINE PIND M ²	TÄIS- EHTATUD PIND M ²	KORKE- MÄHT M ³	MÄRKUSED
				KATTE- MATERJAL	VALLE NR-DES	PIND M ²				
1	ELAMU	1	PUIT	RUBEROID	18	91	76	81	2,68	
2	MAJANDUSL. OSA	1	PUIT	RUBEROID	12	40	33	33	4,4	
3	KÜÜR	1	PUIT	STERNIT	10	28	17	17	3,7	
4	ERSVILHOONE	1	CLASS	CLASS			11	11	1,5	
5	KREVI						137	143	4,14	
KASUTATAV MÄÄL		600	M ²	TÄISEHTATUD		2,4	%			
BRÜNDI PIND	600	M ²	KASUTATAV MÄÄL		600	M ²	TÄISEHTATUD		2,4	%
BRÜNDI JAHATAJA	ESIRISTUS		KASUTATAV MÄÄL		600	M ²	TÄISEHTATUD		2,4	%
KONTROLLIJA	OLENK		KASUTATAV MÄÄL		600	M ²	TÄISEHTATUD		2,4	%
PLAANISTAJA	KIVISSAAR		KASUTATAV MÄÄL		600	M ²	TÄISEHTATUD		2,4	%