


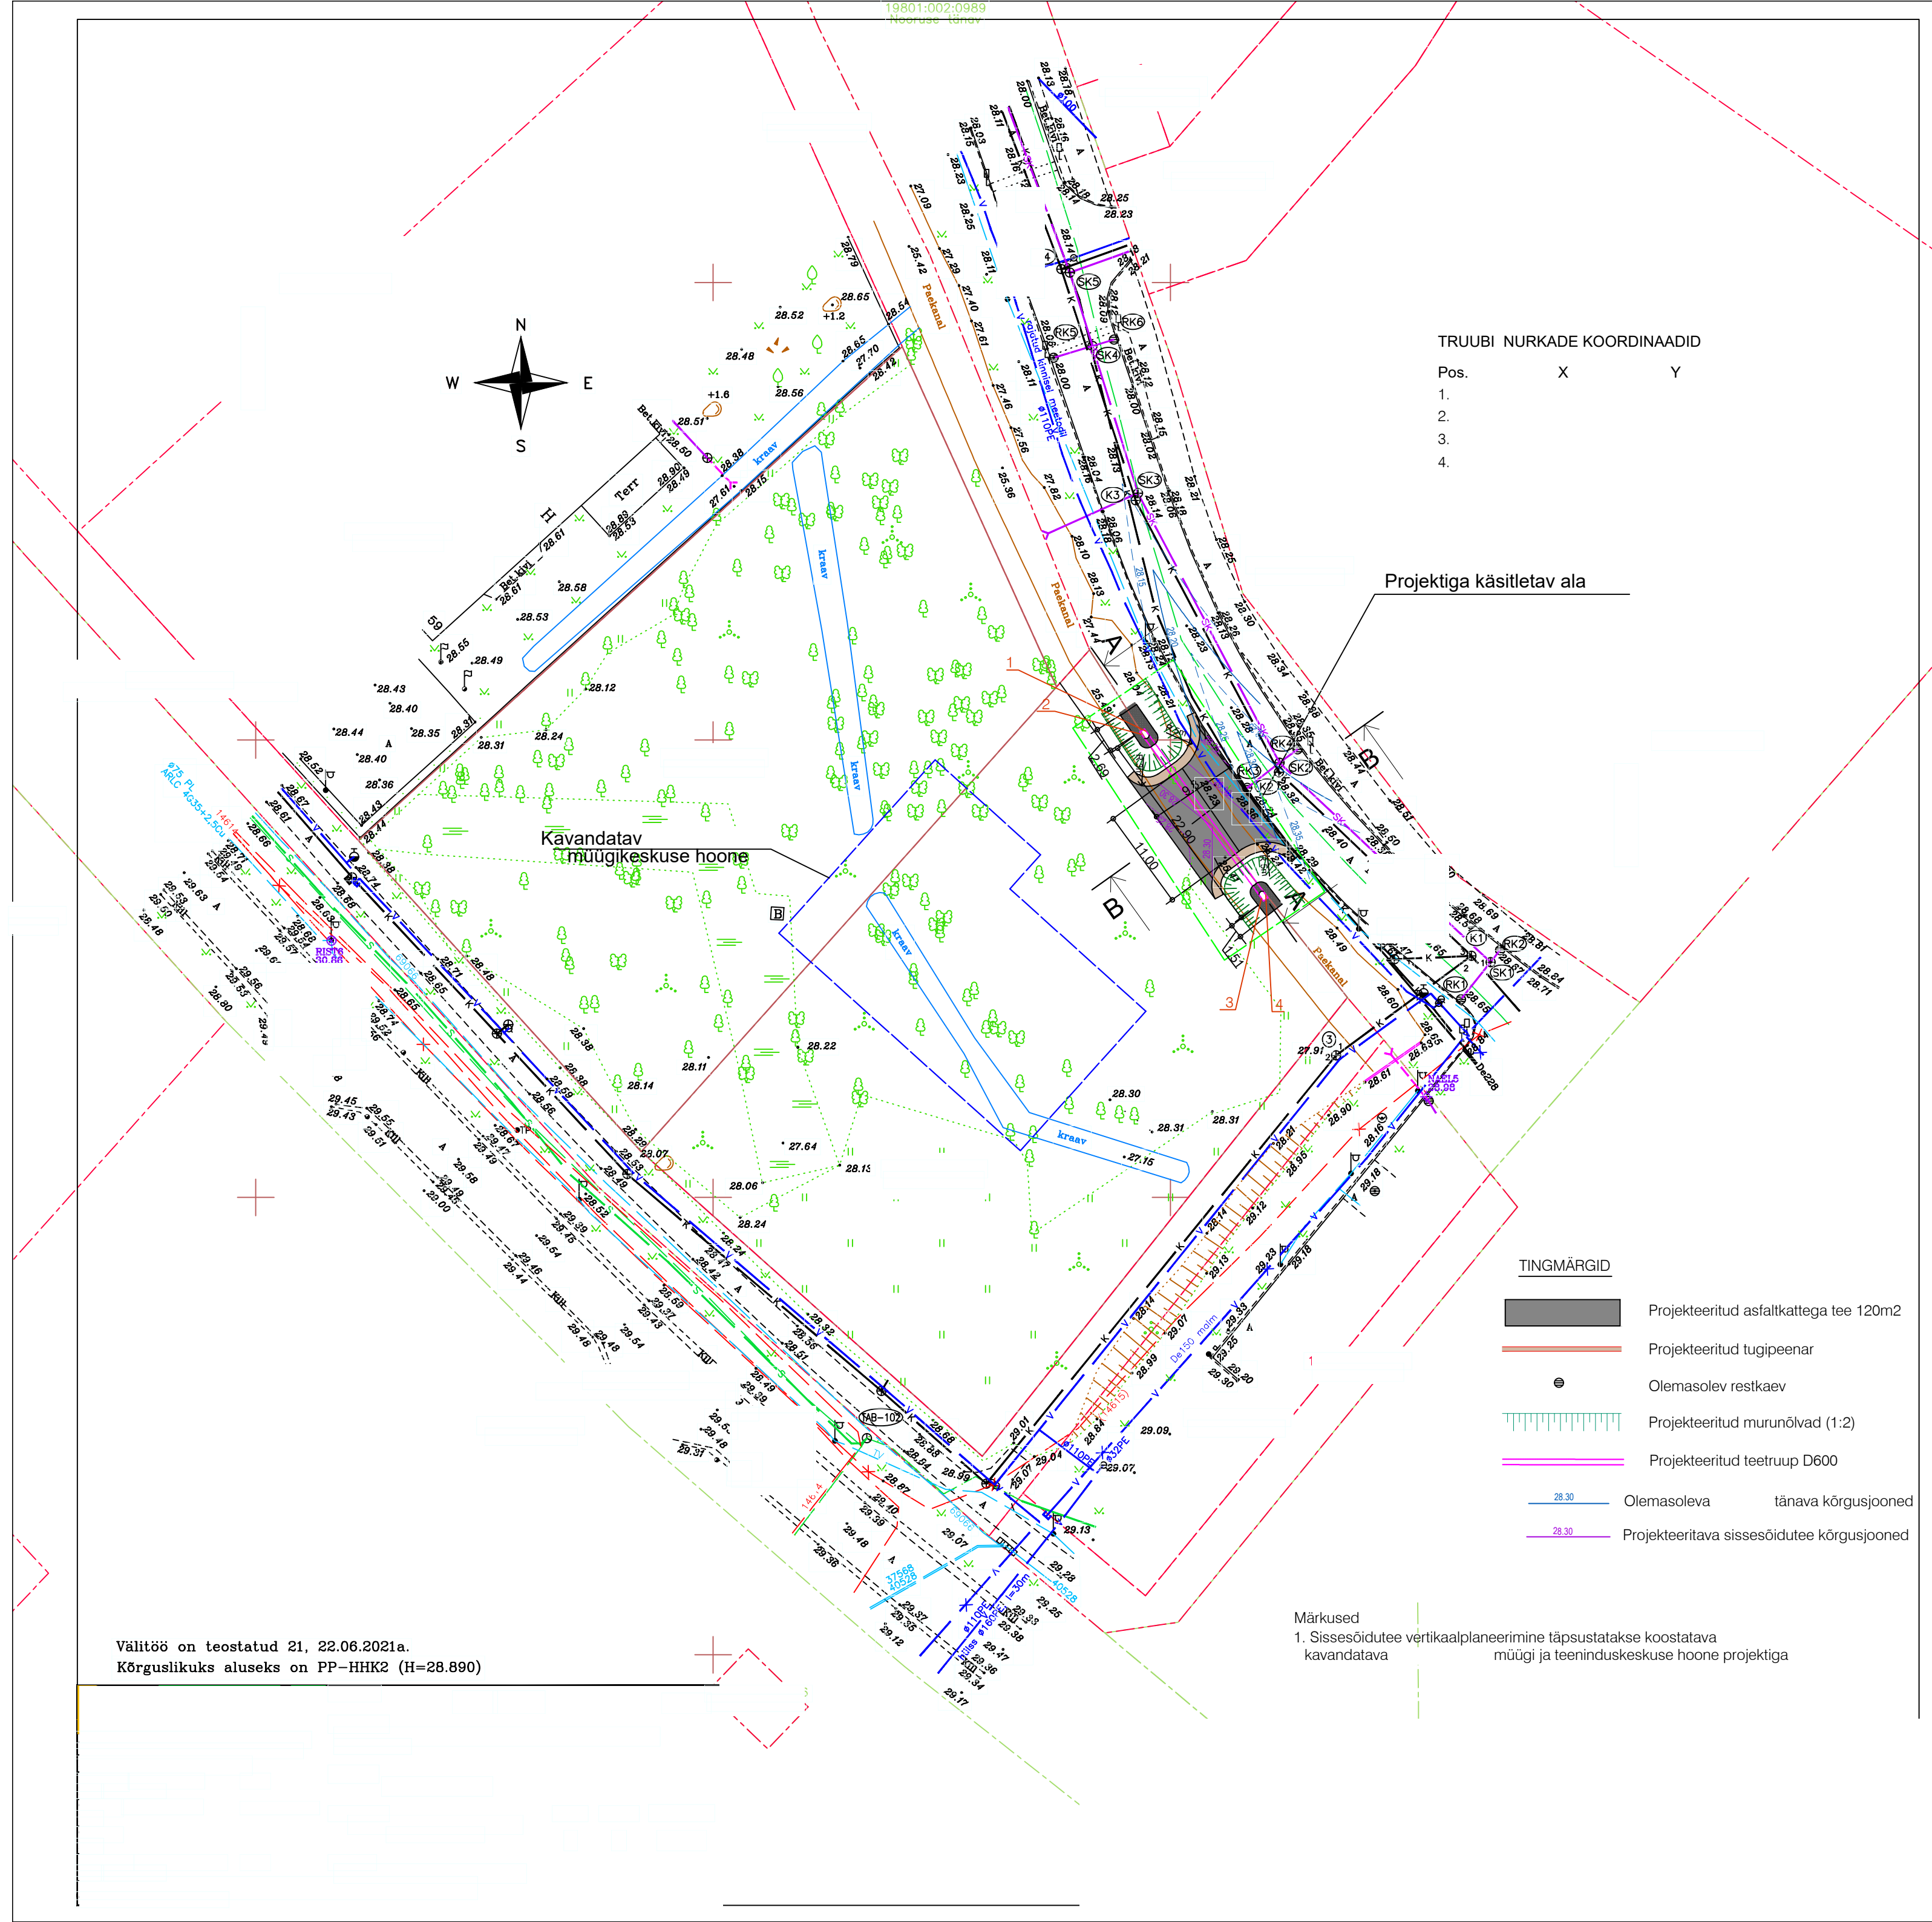

Välitöö on teostatud 21. 22.06.2021a.
Kõrguslikuks aluseks on PP-HHK2 (H=28.890)