


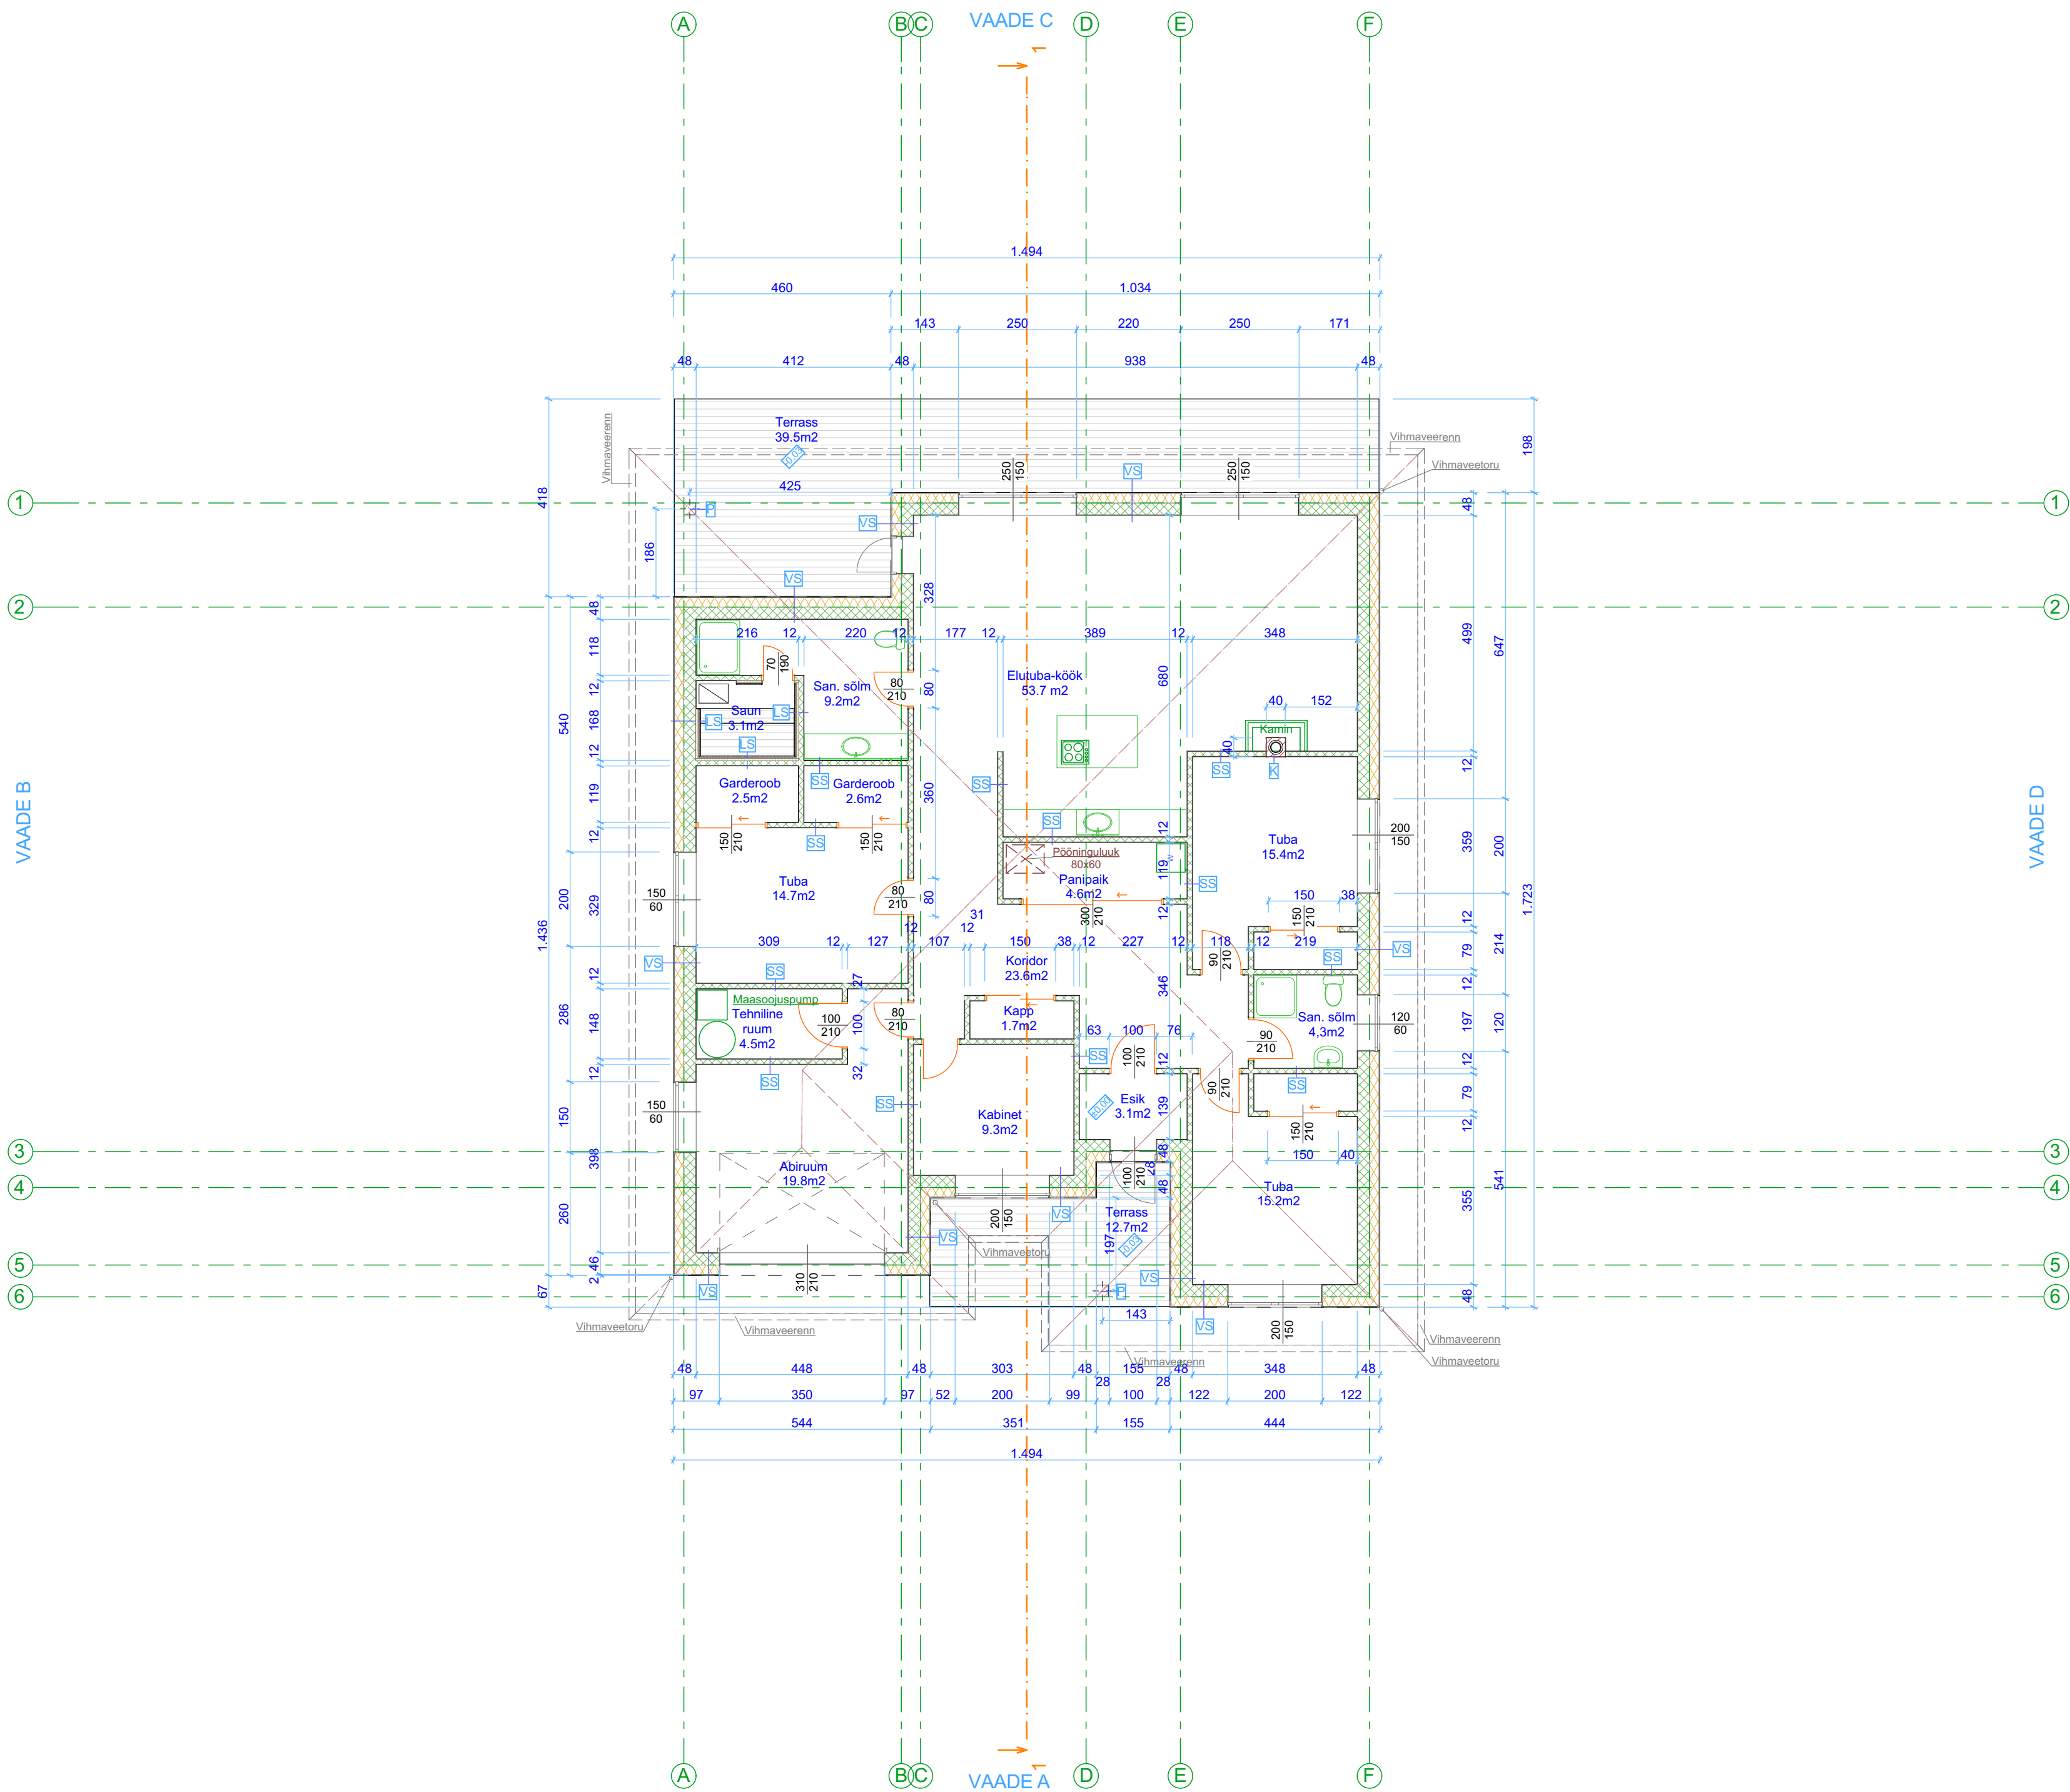

Tingmärgid

	proj. leiliruumi soojustus
	proj. vahtpolüstürool
	proj. väikeplakk
	proj. moodulplakk
	proj. terrassilaud
	proj. puit

Projekteeritud konstruktsioonid

VS Välissein
arm. krohv / laudvooder
vahtpolüstürool 200 mm
väikeplakk 250 mm
krohv
siseviimistlus

SS Sisesein
siseviimistlus
väikeplakk 100 mm
siseviimistlus

LS Leiliruumi soojustus
laudvooder
roovitus 50x25 mm / õhkvahe
vahtpolüstürool 200 mm
väikeplakk 250 mm
krohv
siseviimistlus

P Post
immutatud puitpruss 250x250 mm

K Korsten
tulekindel moodulplakk

- Märkused:**
- Kõiki projektis esitatud materjale on lubatud asendada samaväärsetega.
 - Kõik mõõdud täpsustada objektil.
 - Kõikide toodete paigaldamisel tuleb lähtuda paigaldusjuhenditest ja vajadusel koostada konstruktsiooniprojekt.
 - Joonisel olevad mõõdud on sentimeetrites.