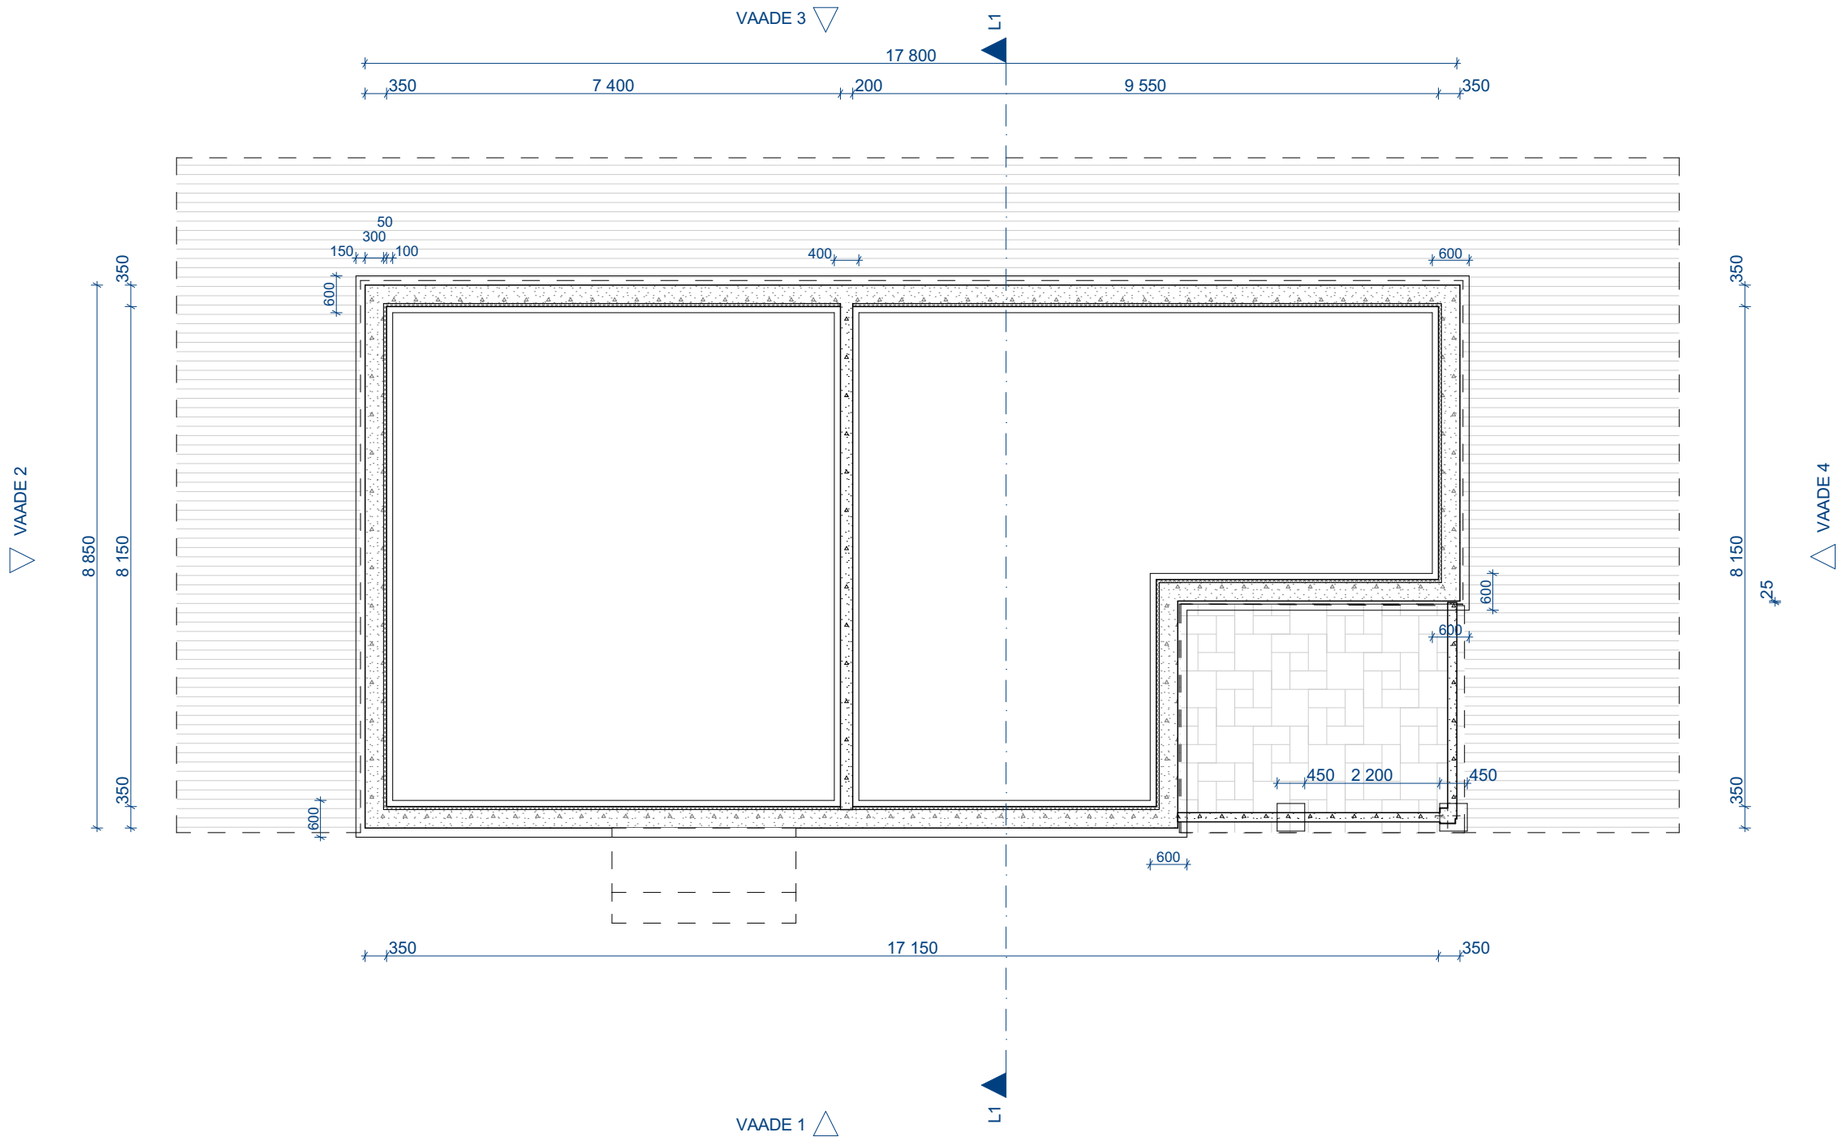
VAADE 3
L1
17 800
350
7 400
200
9 550
350
50
300
150
100
400
600
600
600
600
600
600
350
8 850
8 150
350
VAADE 2
350
8 150
25
350
VAADE 4
450
2 200
450
350
17 150
350
VAADE 1
L1