


1. KORRUS

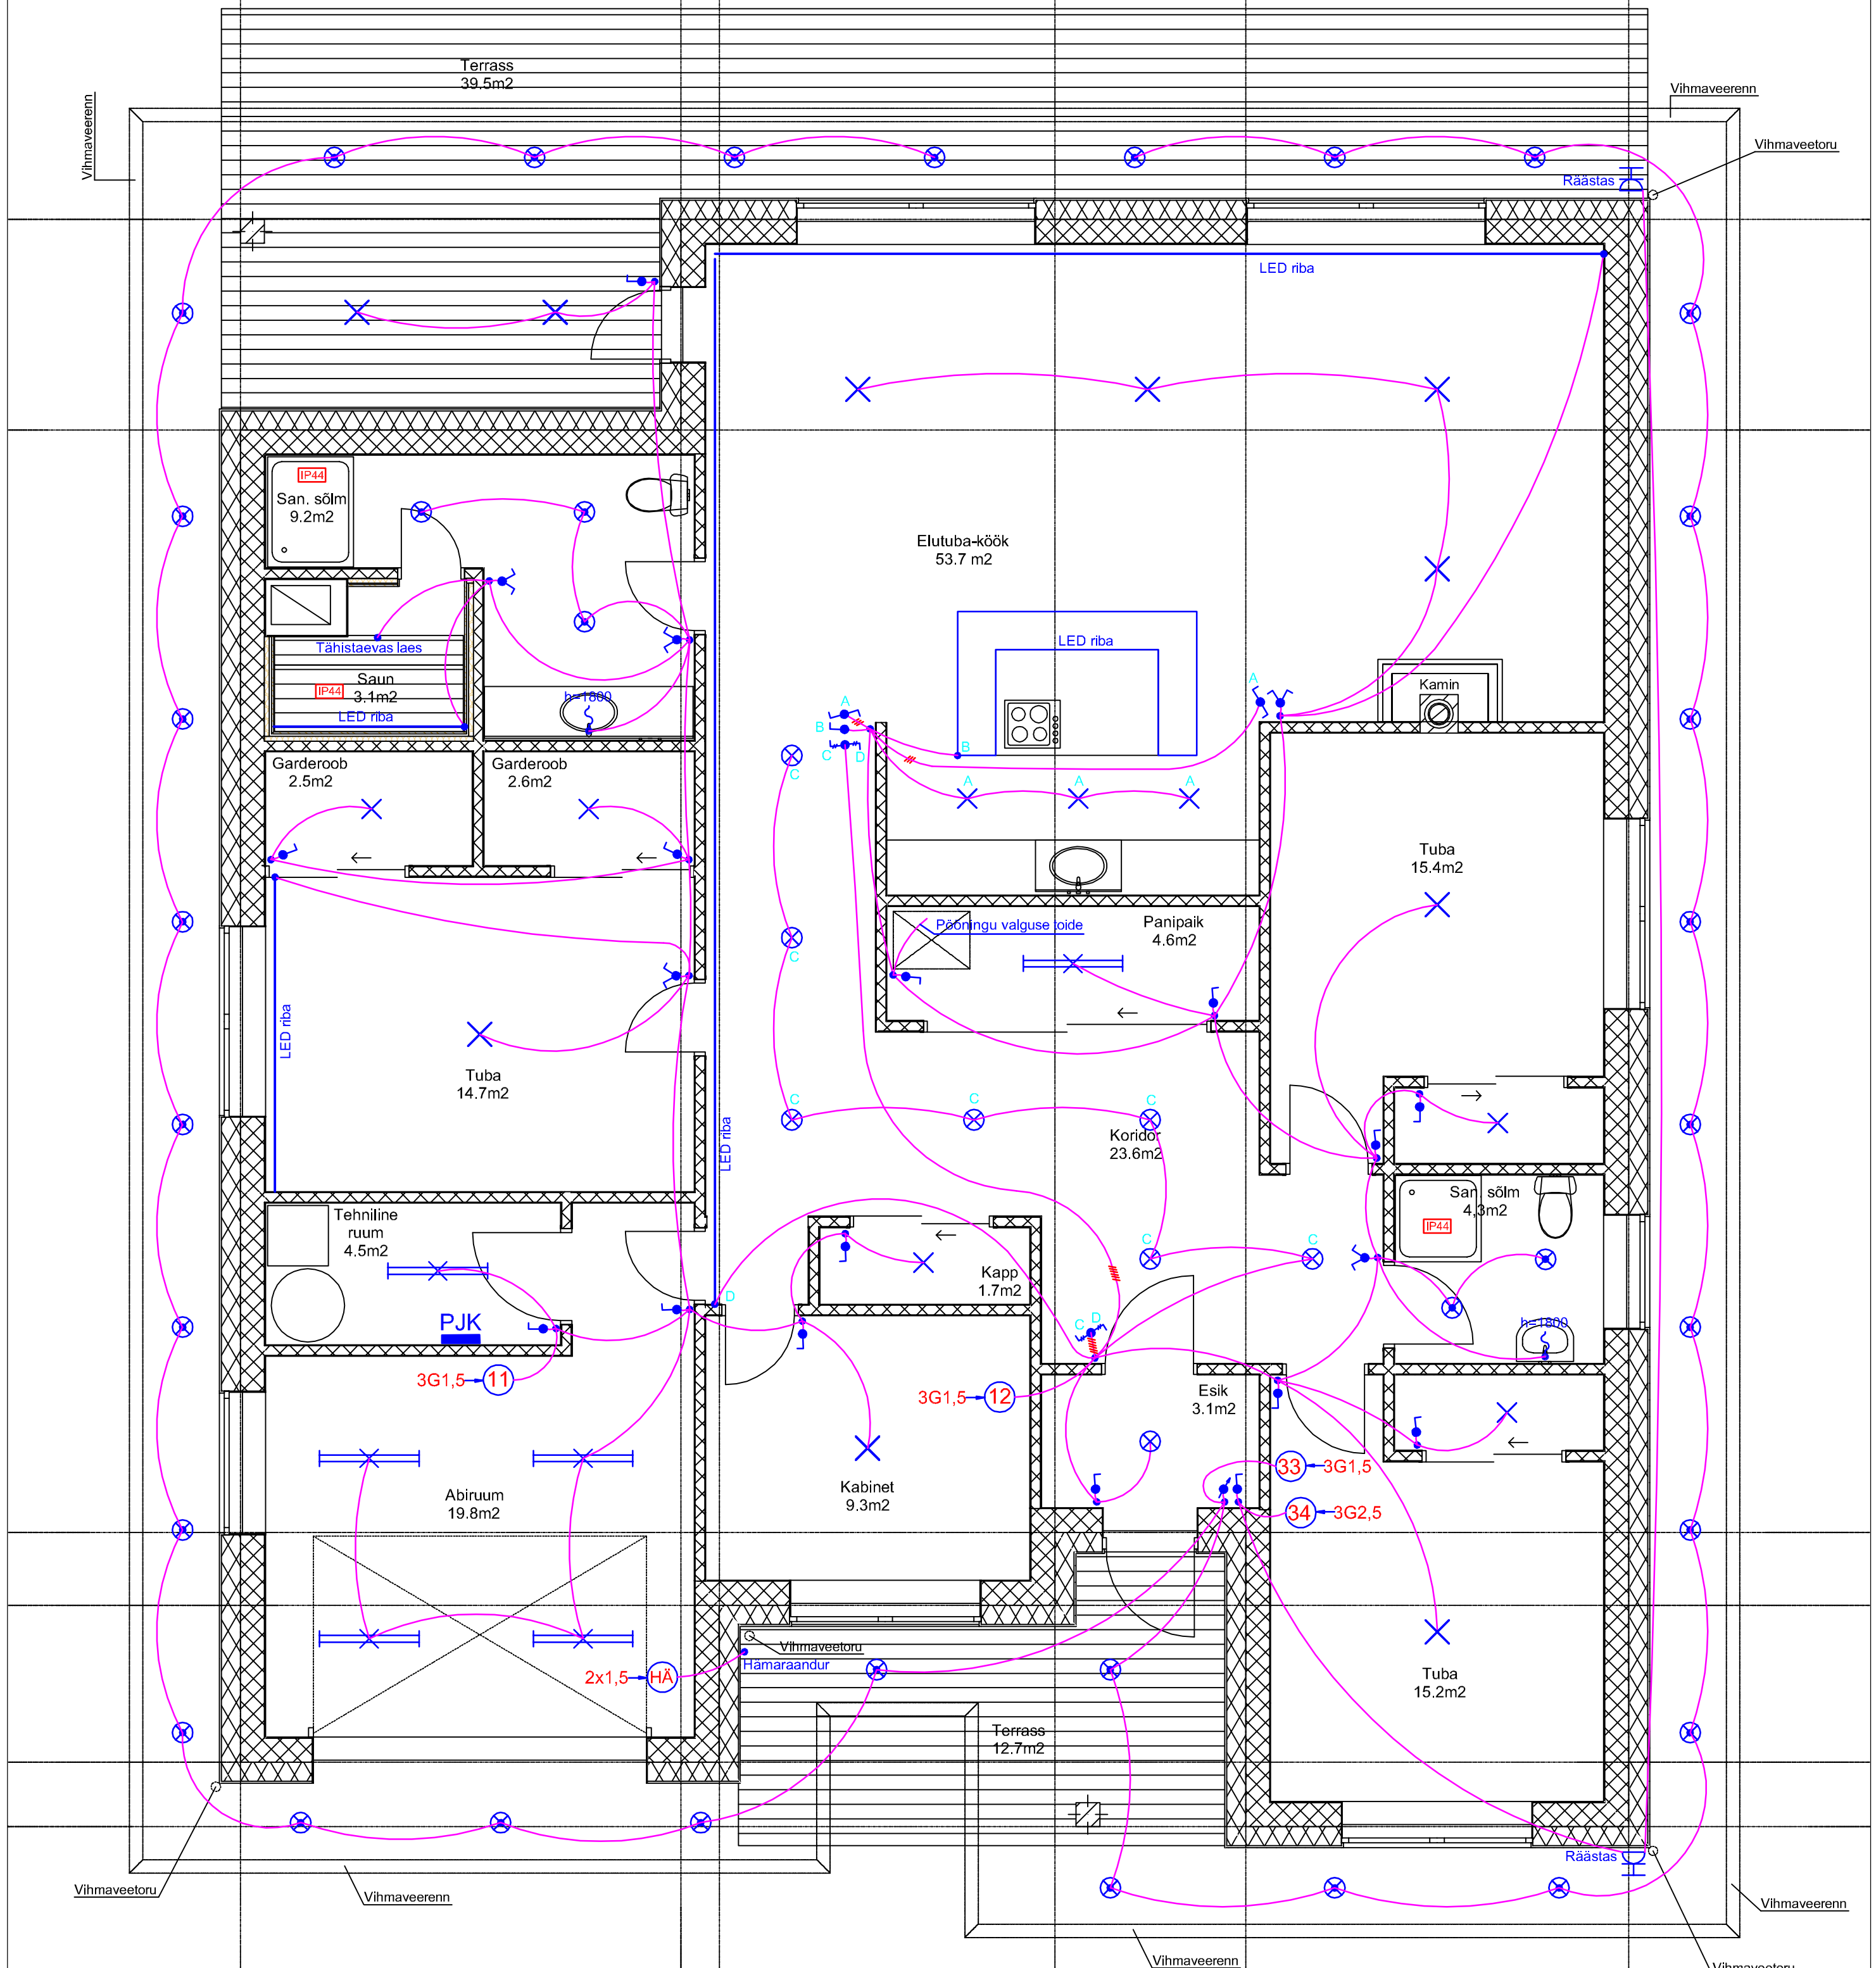

TINGMÄRGID

- Lihtlüüti süvistatud IP20
- Grupilüüti süvistatud IP20/IP44
- Dimmerlüüti süvistatud IP20
- Veksellüüti süvistatud IP20
- Grupiveksellüüti süvistatud IP20
- Pistikupesa pinnapealne IP44
- LED valgusti pinnapealne IP20/IP44
- LED valgusti süvistatud IP20
- LED valgusti süvistatud IP44
- LED riba
- LED valgusti pinnapealne IP44
- Elektrikilp

MÄRKUSED

- *Kaabeldus teostada süvistatud paigaldusviisiga vaskkaablitega seintes ja lagede taga.
- *Põrandasse paigaldatud kaabeldus teostada PVC torudes.
- *Üldjuhul algustusliinid ristlõikega 1,5 mm².
- *Lülitites kasutada kaablit, mis ei sisalda kolla-rohelist soont.
- *Lülitite keskkoh 1000 mm põrandast, kui ei ole joonisel märgitud teisiti.