



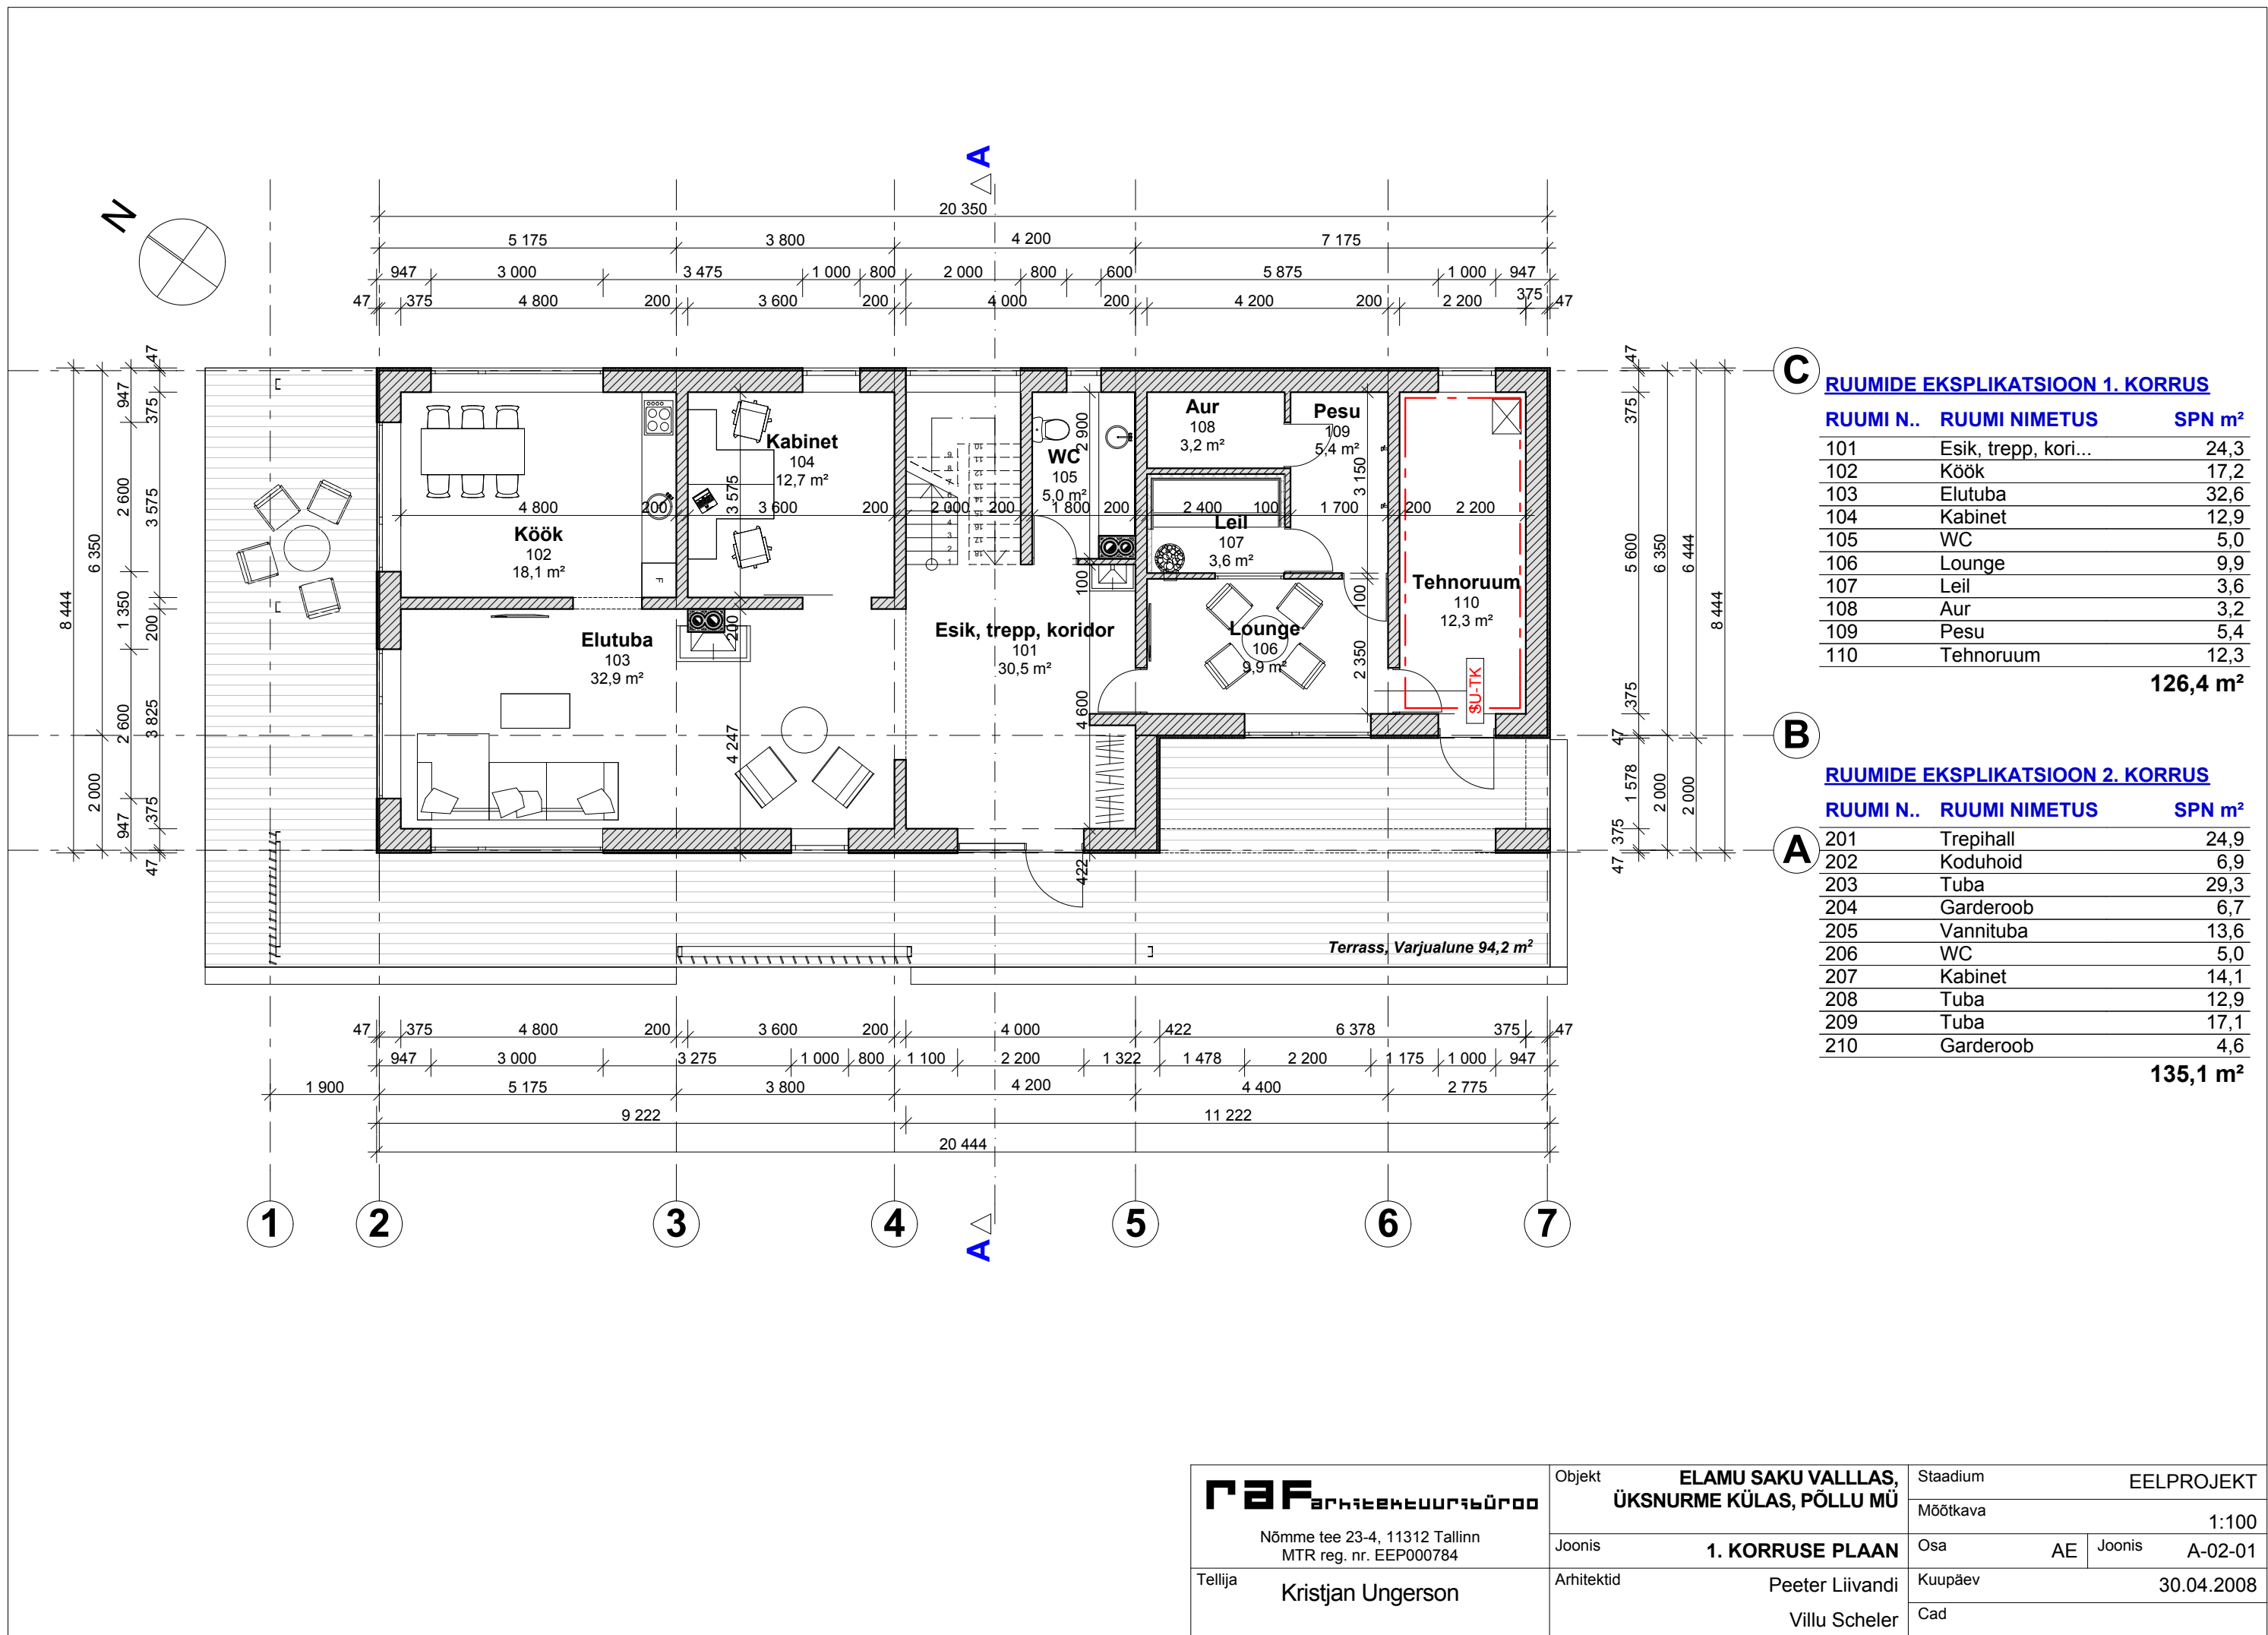

RAF arhitektuuribüroo Nõmme tee 23-4, 11312 Tallinn MTR reg. nr. EEP000784 Tellija Kristjan Ungerson	Objekt	ELAMU SAKU VALLAS, ÜKSNUMBE KÜLAS, PÖLLU MÜ		Staadium		EELPROJEKT	
	Joonis	1. KORRUSE PLAAN		Mõõtkava		1:100	
	Arhitektid	Peeter Liivandi		Osa	AE	Joonis	A-02-01
		Villu Scheler		Kuupäev		30.04.2008	
				Cad			

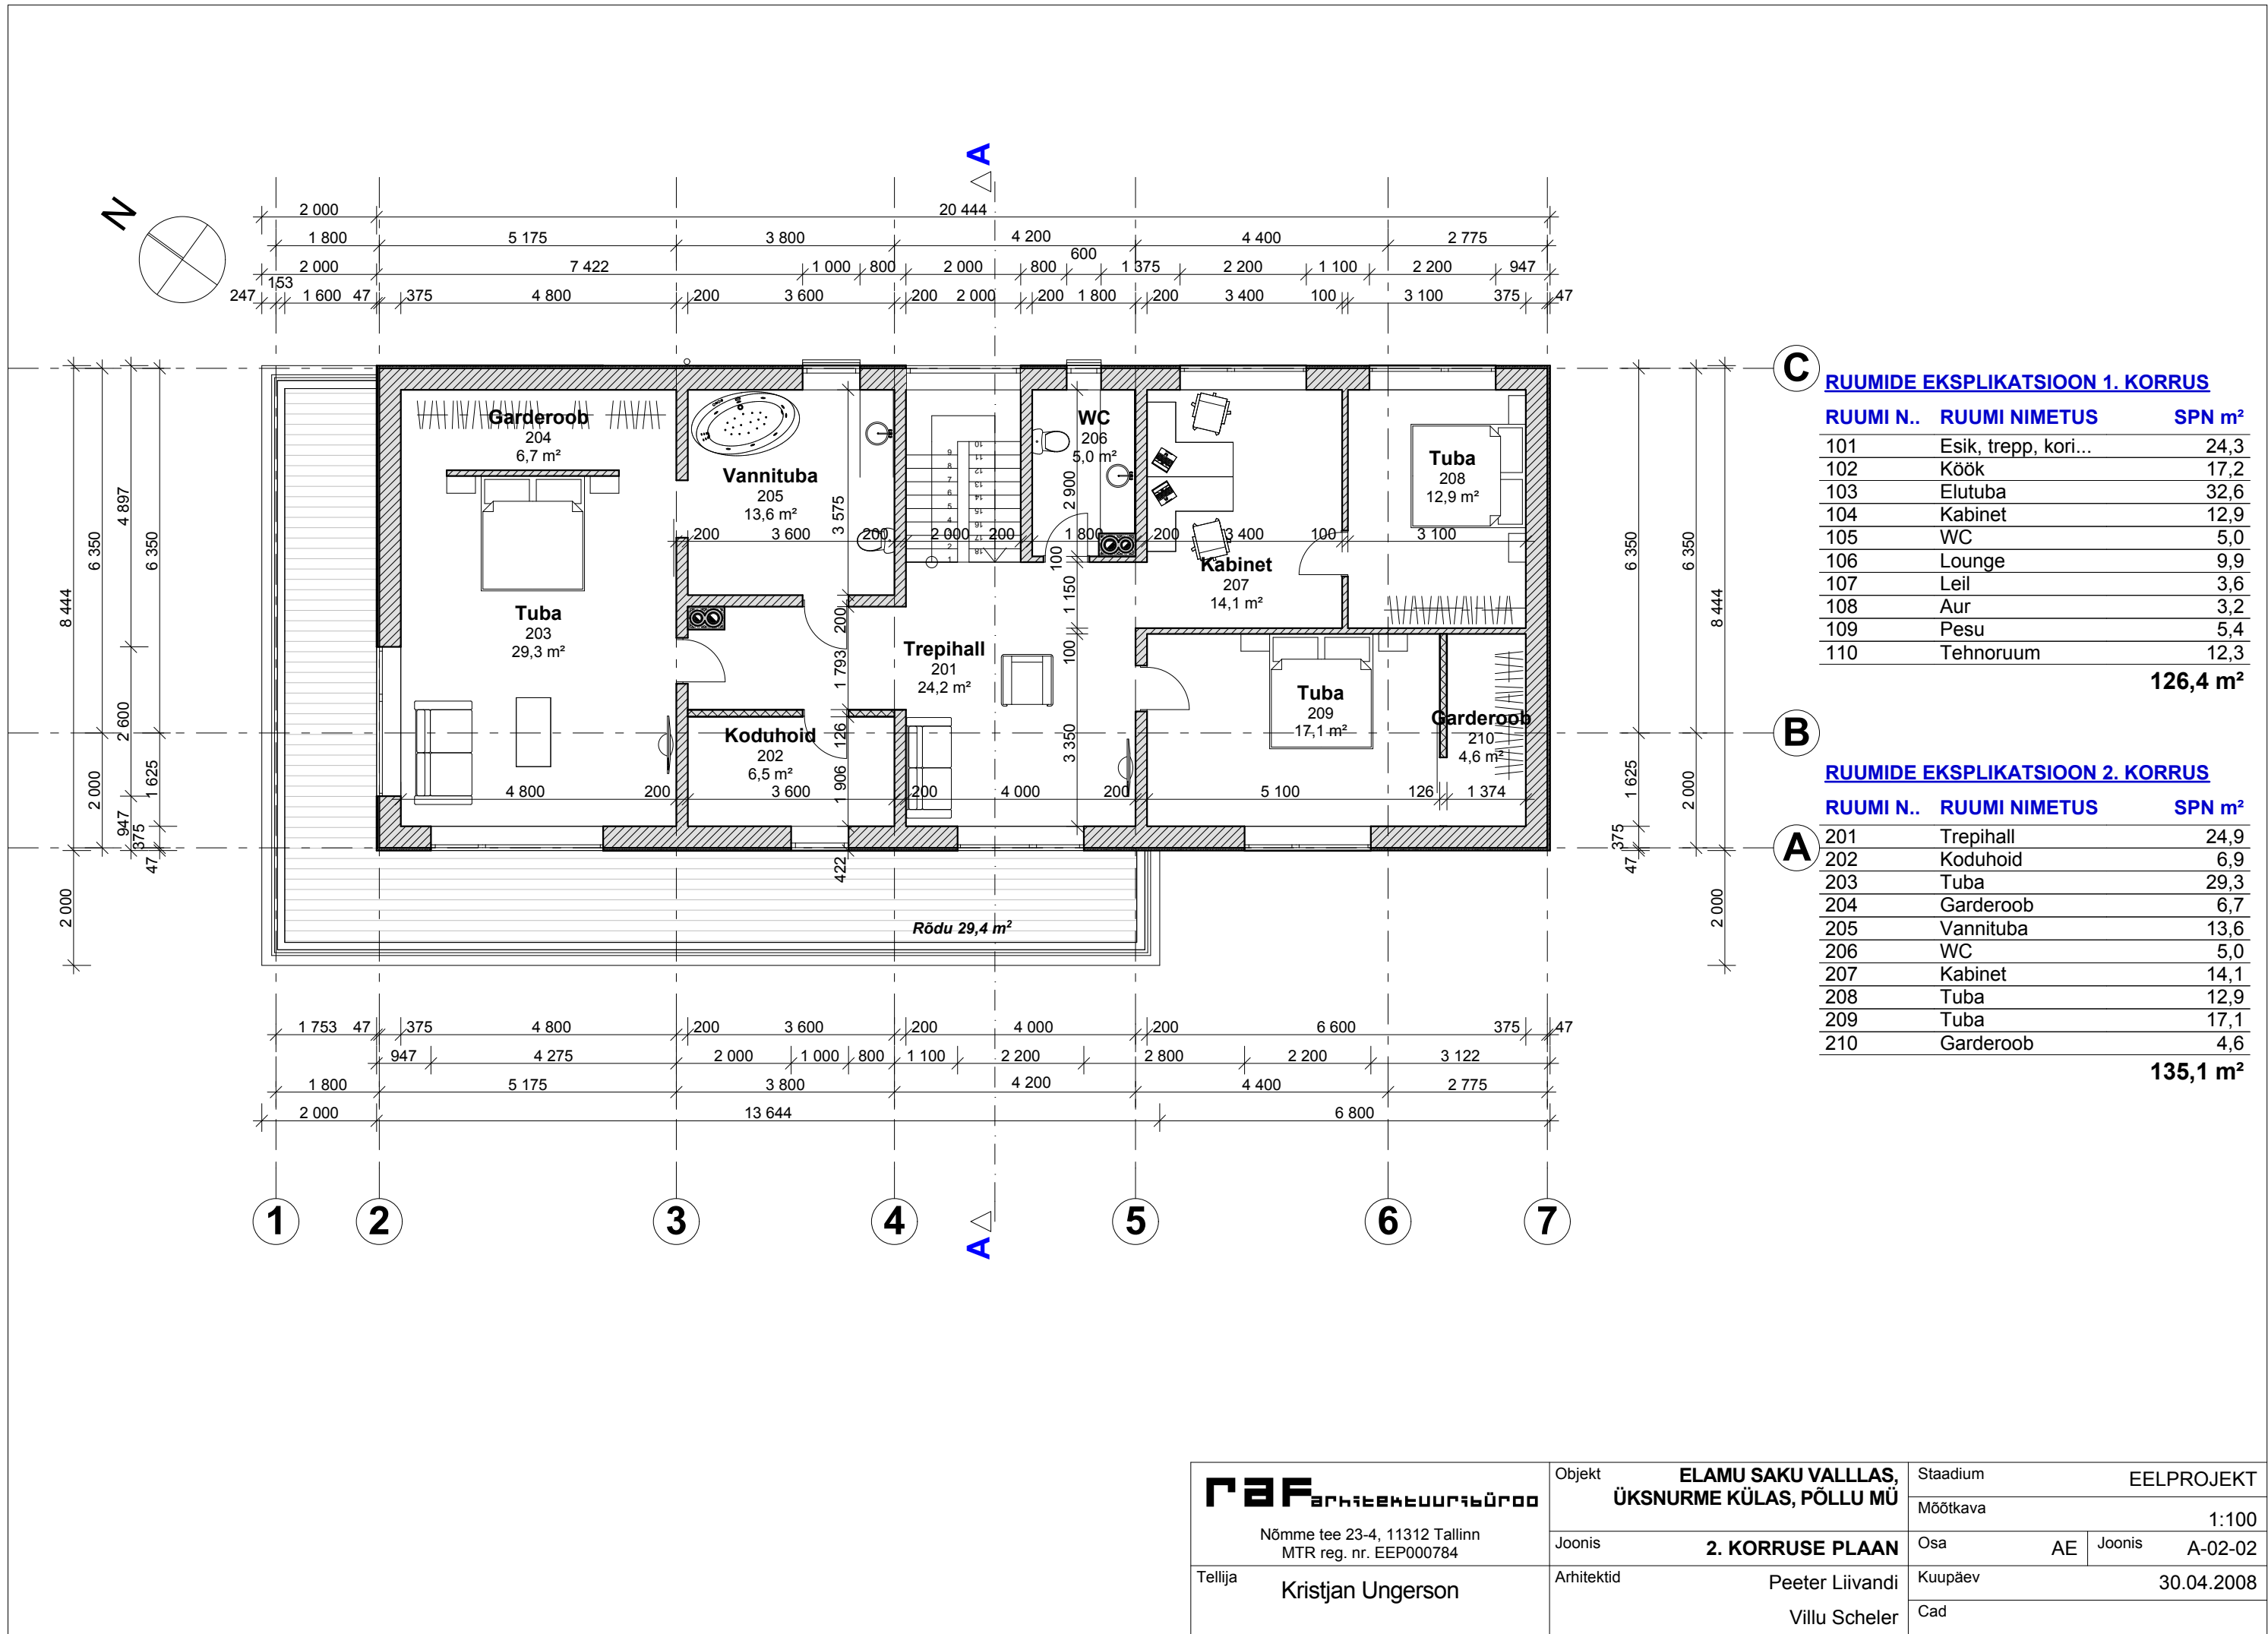

RAF ARHITEKTUURIBÜROO

Nõmme tee 23-4, 11312 Tallinn
MTR reg. nr. EEP000784

Tellija Kristjan Ungerson

Objekt **ELAMU SAKU VALLAS, ÜKSNUMBE KÜLAS, PÖLLU MÜ**

Joonis **2. KORRUSE PLAAN**

Arhitektid Peeter Liivandi
Villu Scheler

Staadium **EELPROJEKT**

Mõõtkava 1:100

Osa AE Joonis A-02-02
Kuupäev 30.04.2008
Cad