



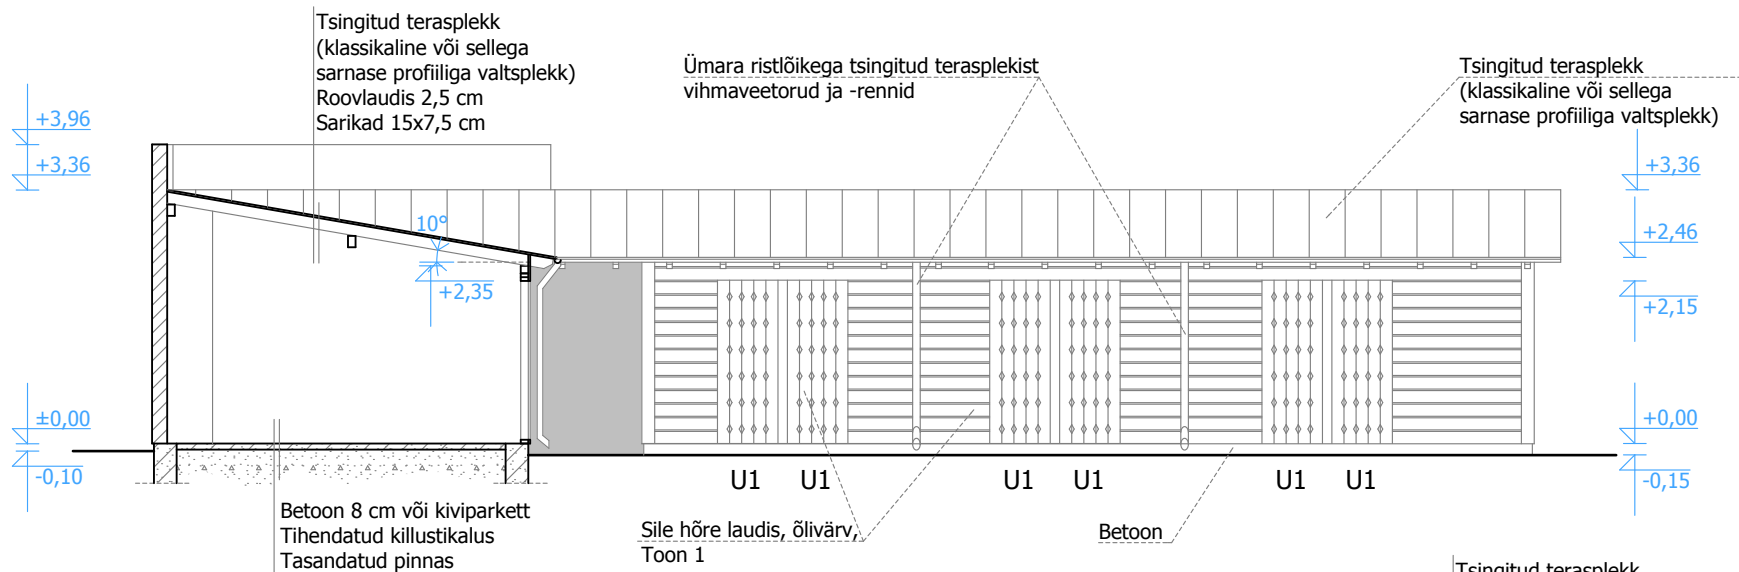


Lõige 1-1 M1:100

Vaade hoovist (loodest) M1:100

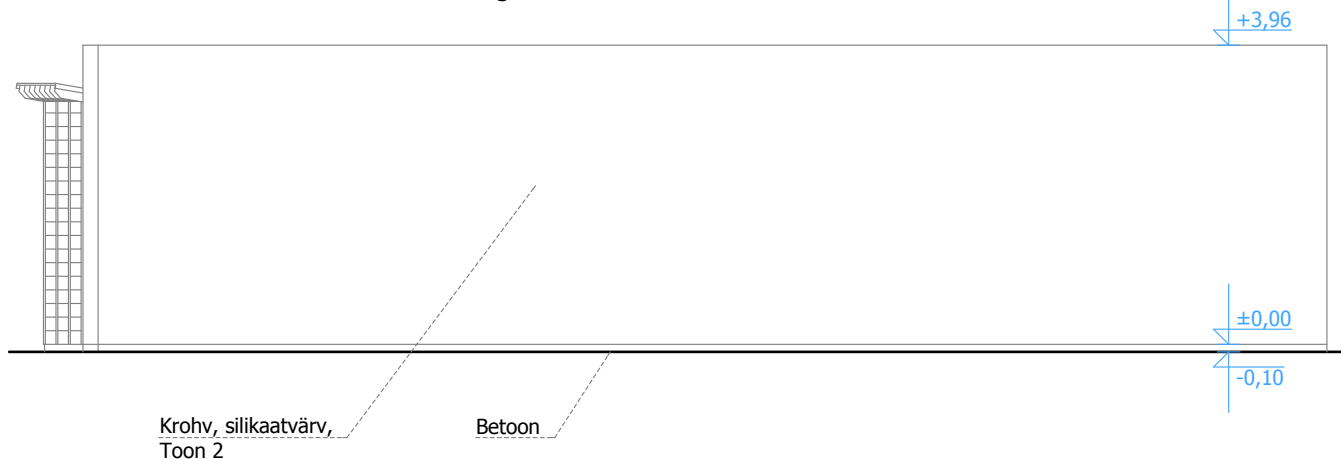

Vaade naaberkrundilt (kirdest) M1:100

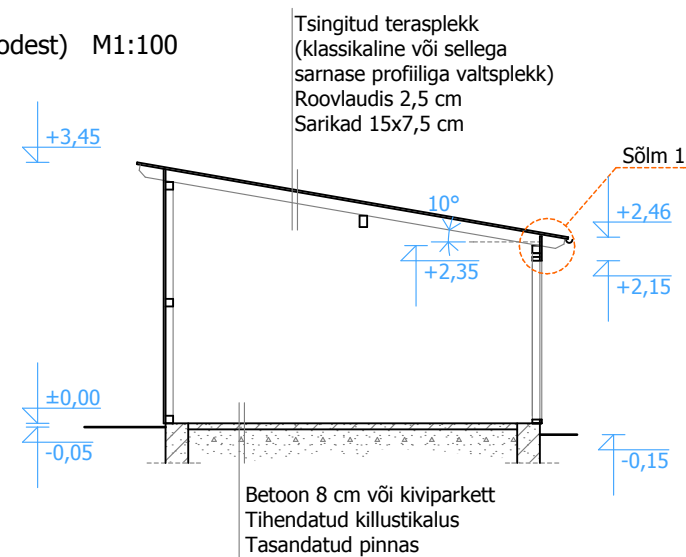

Lõige 2-2 M1:100

Tingmärgid

-  Väikeplokk või tellissein
-  Beton